


СХЕМА РАСПОЛОЖЕНИЯ ЗЕМЕЛЬНОГО УЧАСТКА НА КАДАСТРОВом ПЛАНЕ ТЕРРИТОРИИ

в кадастровом квартале 29:22:012101
в Маймаксанском территориальном округе
г. Архангельска
по ул. Победы, 17, строение 1
(категория земель - земли населенных пунктов)

УТВЕРЖДЕНА

Распоряжением Главы городского
округа "Город Архангельск"

от "10" сентября 20 21 г. № 420р

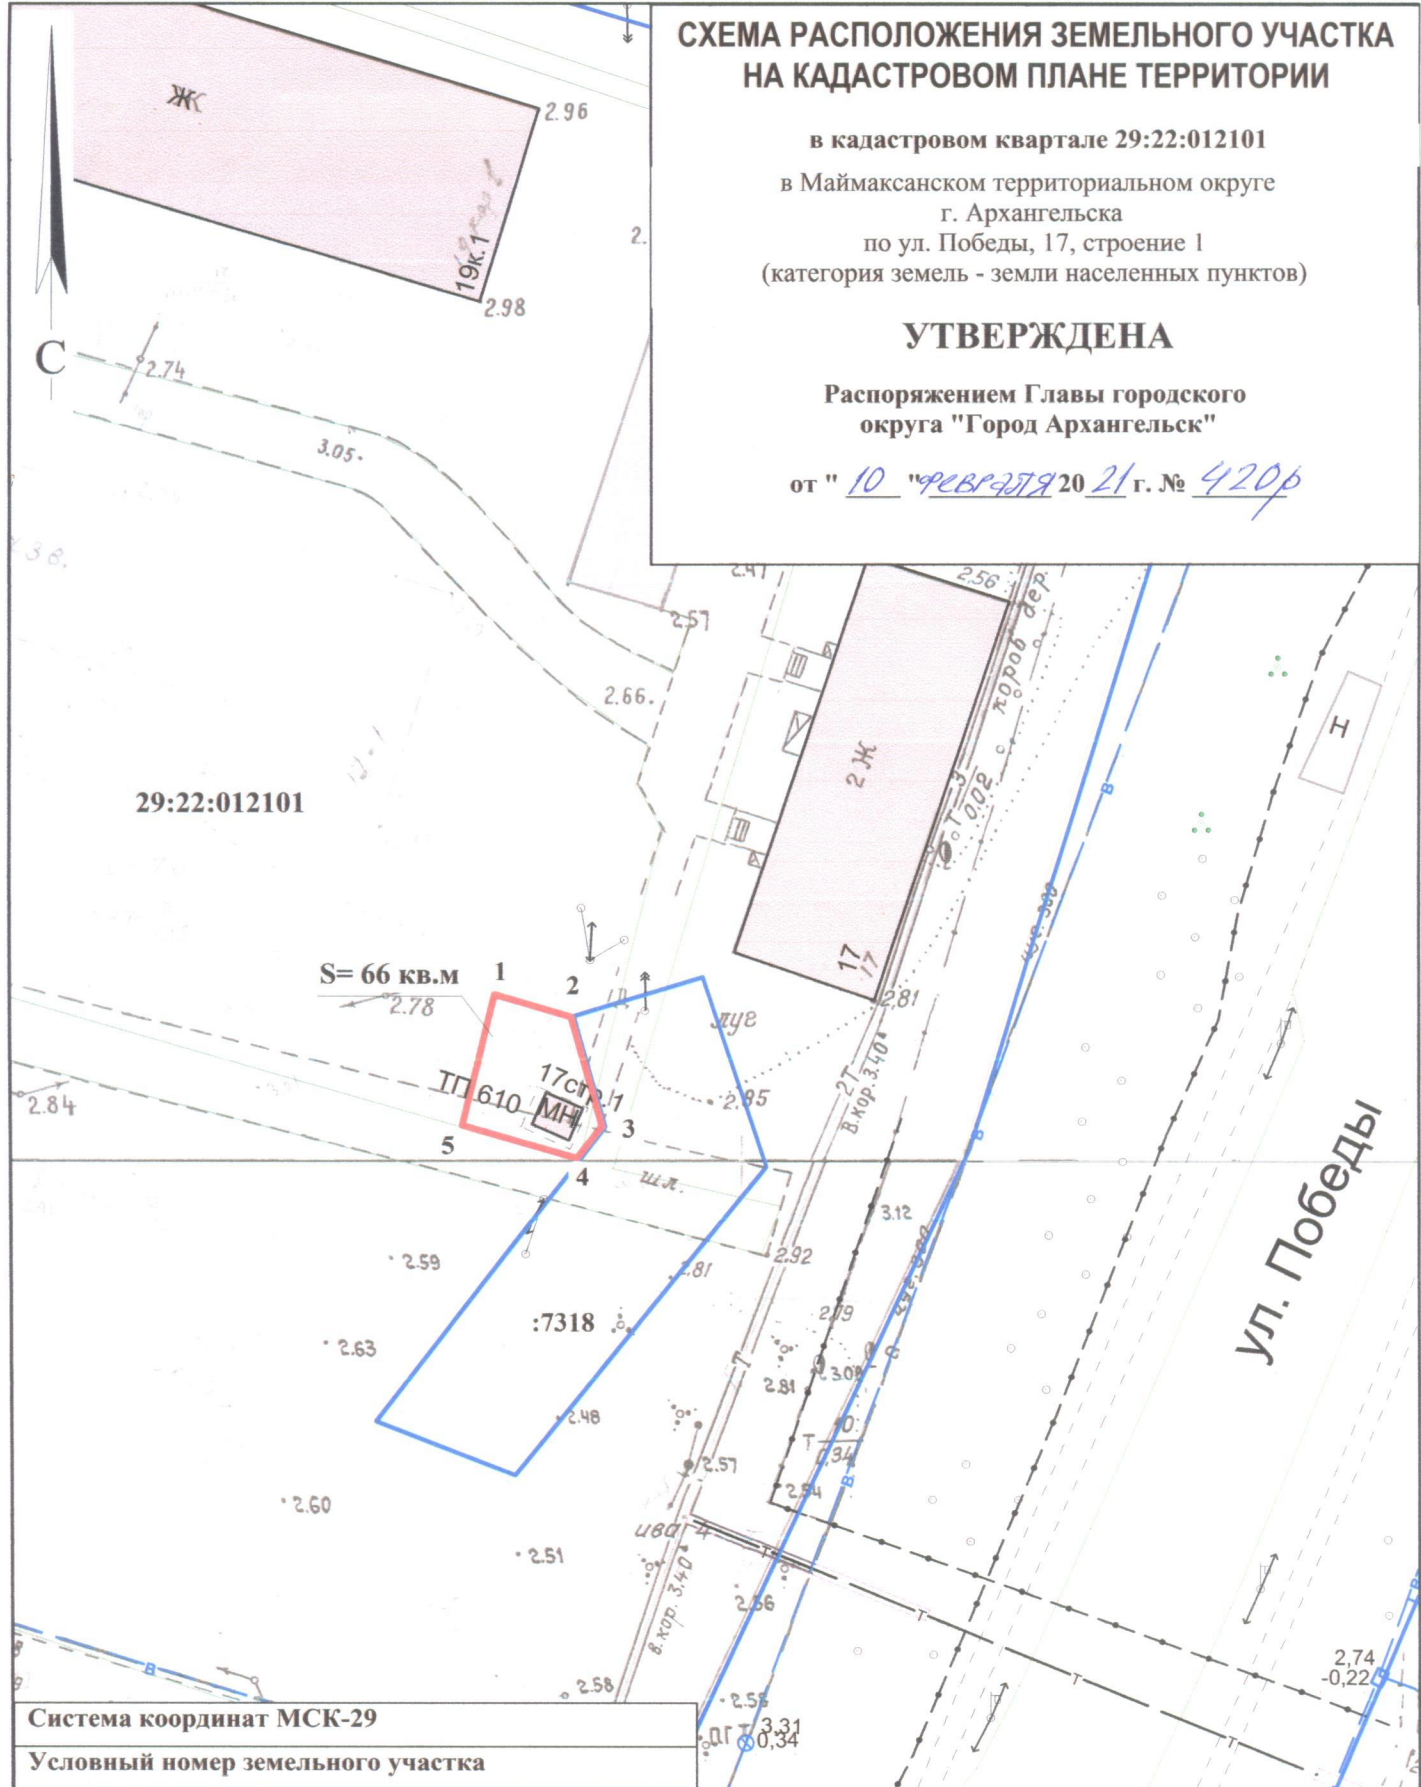

29:22:012101

S= 66 кв.м

17 стр. 1
ИП 610 МН

ул. Победы

Система координат МСК-29

Условный номер земельного участка

Площадь земельного участка 66 кв.м.

Обозначение характерных точек границ	координаты, м	
	X	Y
1	663704.63	2519718.51
2	663703.37	2519723.53
3	663696.01	2519725.88
4	663693.98	2519724.44
5	663695.92	2519716.72

УСЛОВНЫЕ ОБОЗНАЧЕНИЯ:

- граница образуемого земельного участка
- граница учтенных земельных участков
- 29:22:012101 номер кадастрового квартала
- :7318 кадастровый номер земельного участка

Масштаб 1 : 500