


СХЕМА РАСПОЛОЖЕНИЯ ЗЕМЕЛЬНОГО УЧАСТКА НА КАДАСТРОВОМ ПЛАНЕ ТЕРРИТОРИИ

в кадастровом квартале 29:22:022513
в Соломбальском территориальном округе
г. Архангельска, по ул. Мещерского, 10
(категория земель - земли населенных пунктов)


УТВЕРЖДЕНА

Распоряжением Главы
городского округа "Город Архангельск"

от 17 апреля 2024 года № 2016р

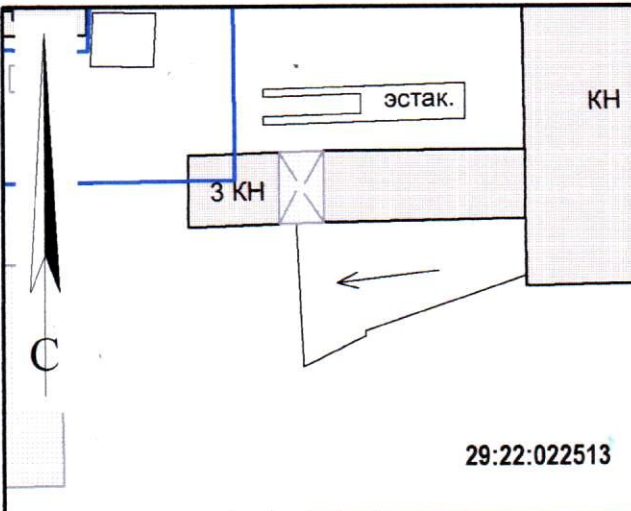

ул. Мещерского

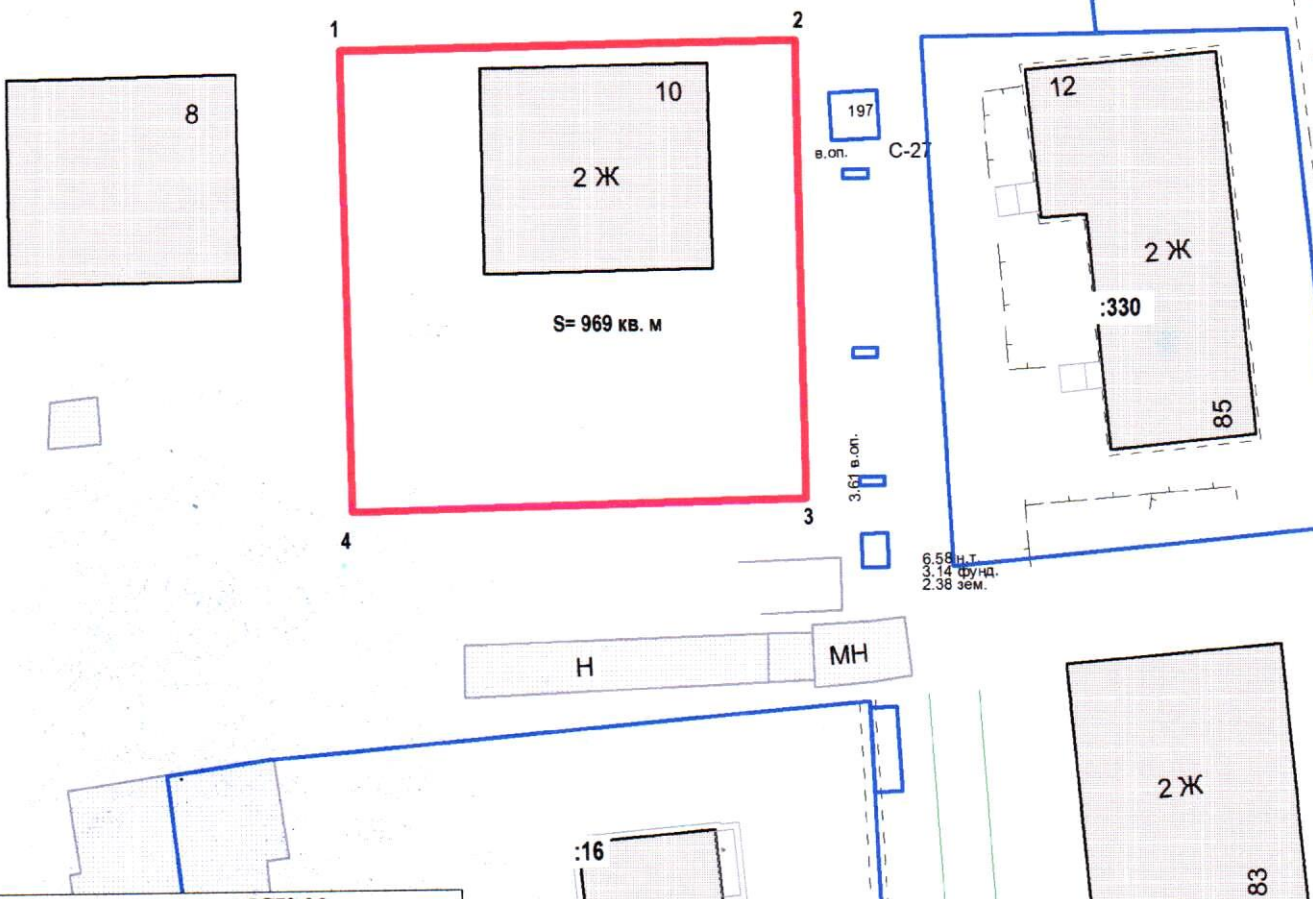

Система координат МСК-29		
Условный номер земельного участка		
Площадь земельного участка 969 кв. м		
Обозначение характерных точек границ	координаты, м	
	X	Y
1	656972.04	2518719.97
2	656973.74	2518751.12
3	656942.72	2518752.80
4	656940.86	2518721.81

УСЛОВНЫЕ ОБОЗНАЧЕНИЯ:

- граница образуемого земельного участка
- граница учтенного земельного участка
- 29:22:022513** номер кадастрового квартала
- :330** кадастровый номер земельного участка

Масштаб 1 : 500