

# СХЕМА РАСПОЛОЖЕНИЯ ЗЕМЕЛЬНОГО УЧАСТКА НА КАДАСТРОВОМ ПЛАНЕ ТЕРРИТОРИИ

в кадастровом квартале 29:22:012003


в Маймаксанском территориальном округе  
г. Архангельска  
по ул. Пионерской, 82, корпус 1, строение 2  
(категория земель - земли населенных пунктов)  
для размещения объекта инженерной инфраструктуры

**УТВЕРЖДЕНА**

Распоряжением Главы муниципального образования  
"Город Архангельск"

от "10" сентября 2020 г. № 3102 р

29:22:012003

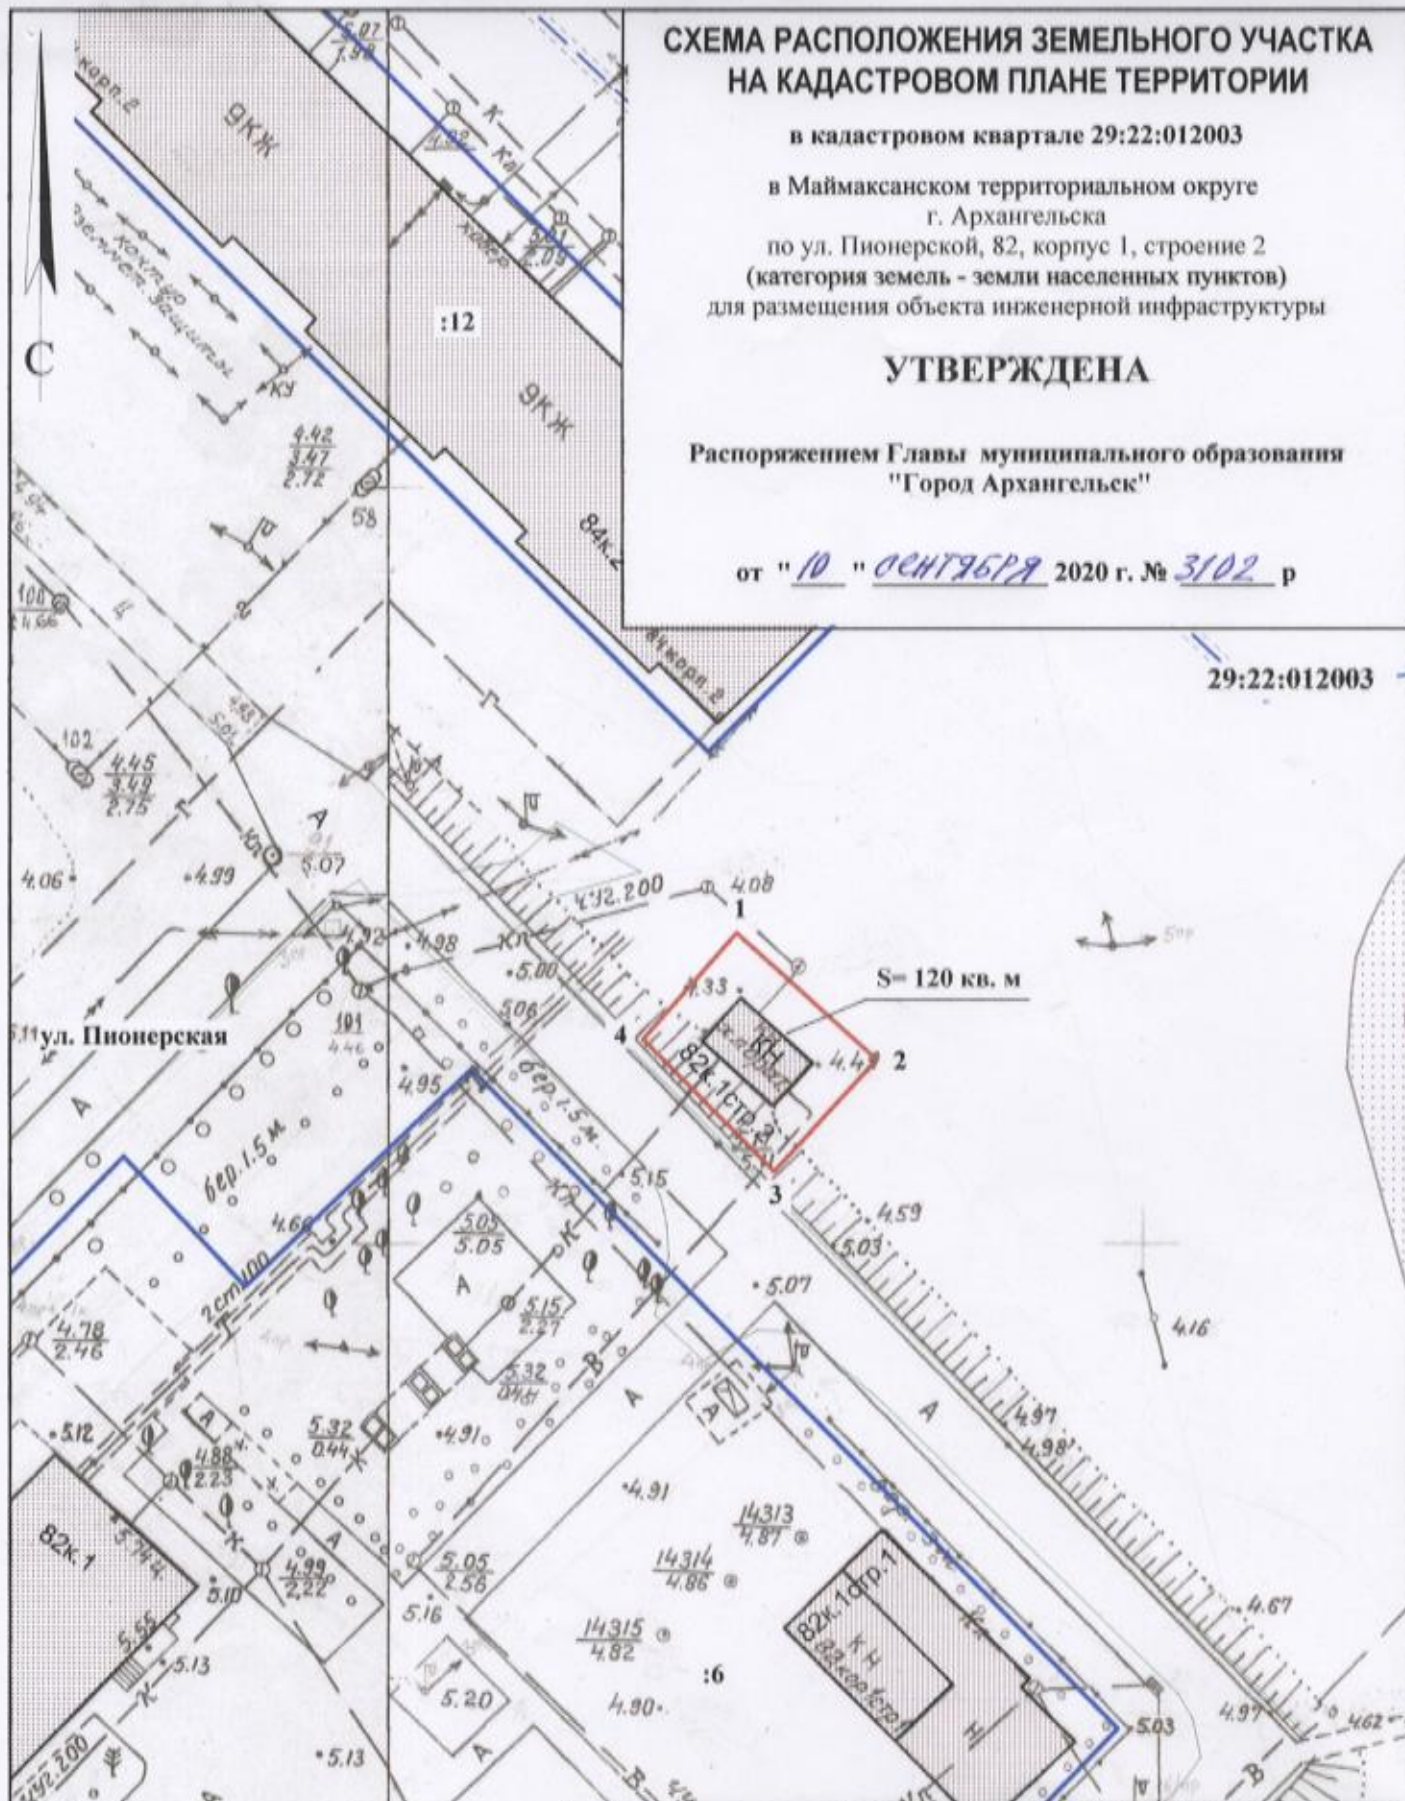

Система координат МСК-29

Условный номер земельного участка

Площадь земельного участка 120 кв. м

Обозначение  
характерных  
точек грани

координаты, м

	X	Y
1	664878.50	2520063.08
2	664870.47	2520072.66
3	664862.82	2520066.17
4	664871.23	2520057.16

## УСЛОВНЫЕ ОБОЗНАЧЕНИЯ:

— изображение границ образуемого земельного участка

— изображение границ учтенных земельных участков

29:22:012003 надпись кадастрового номера кадастрового квартала

:6 надпись кадастрового номера земельного участка

Масштаб 1 : 500