


СХЕМА РАСПОЛОЖЕНИЯ ЗЕМЕЛЬНОГО УЧАСТКА НА КАДАСТРОВОМ ПЛАНЕ ТЕРРИТОРИИ

в кадастровом квартале 29:22:090401
в Цигломенском территориальном округе
г. Архангельска
по ул. Комбинатовской
(категория земель - земли населенных пунктов)

УТВЕРЖДЕНА
Распоряжением Главы
городского округа "Город Архангельск"
от "15" июня 2023 г. № 3468р

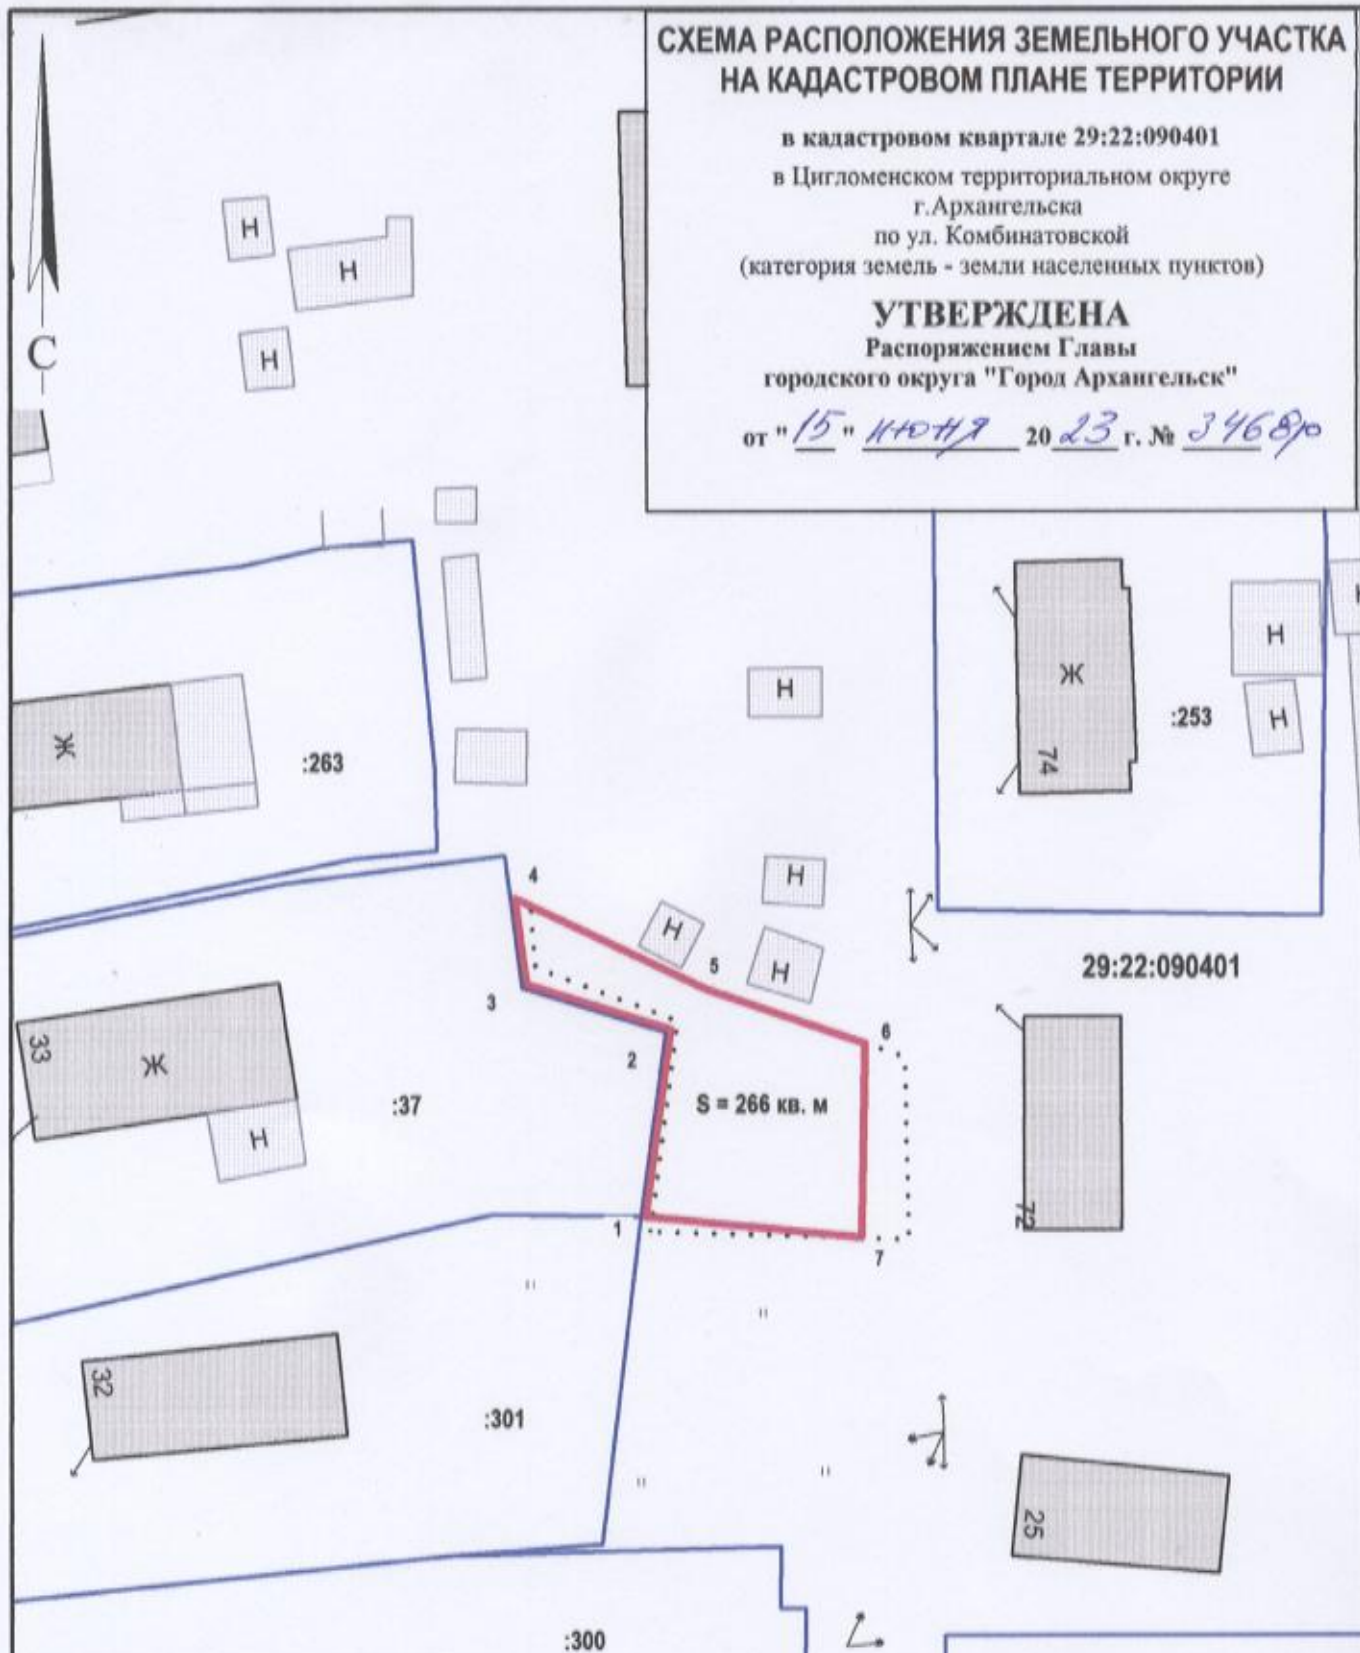

Система координат МСК-29		
Условный номер земельного участка		
Площадь земельного участка 266 кв.м		
Обозначение характерных точек границы	координаты, м	
	X	Y
1	650103.60	2512148.69
2	650116.21	2512149.91
3	650118.90	2512140.00
4	650125.13	2512138.93
5	650119.26	2512152.56
6	650115.98	2512163.59
7	650102.70	2512163.81

УСЛОВНЫЕ ОБОЗНАЧЕНИЯ:

- изображение границ образуемого земельного участка
- изображение границ учтенных земельных участков
- 29:22:090401 надпись кадастрового номера кадастрового квартала
- :253 надпись кадастрового номера земельного участка

Масштаб 1 : 500