


СХЕМА РАСПОЛОЖЕНИЯ ЗЕМЕЛЬНОГО УЧАСТКА НА КАДАСТРОВОМ ПЛАНЕ ТЕРРИТОРИИ

в кадастровом квартале 29:22:050107
в Ломоносовском территориальном округе
г. Архангельска
по ул. Шабалина А.О., 23, корп. 2
(категория земель - земли населенных пунктов)

УТВЕРЖДЕНА

Распоряжением Главы муниципального
образования "Город Архангельск"

от " 9 " ДЕК 2020 г. № 571р

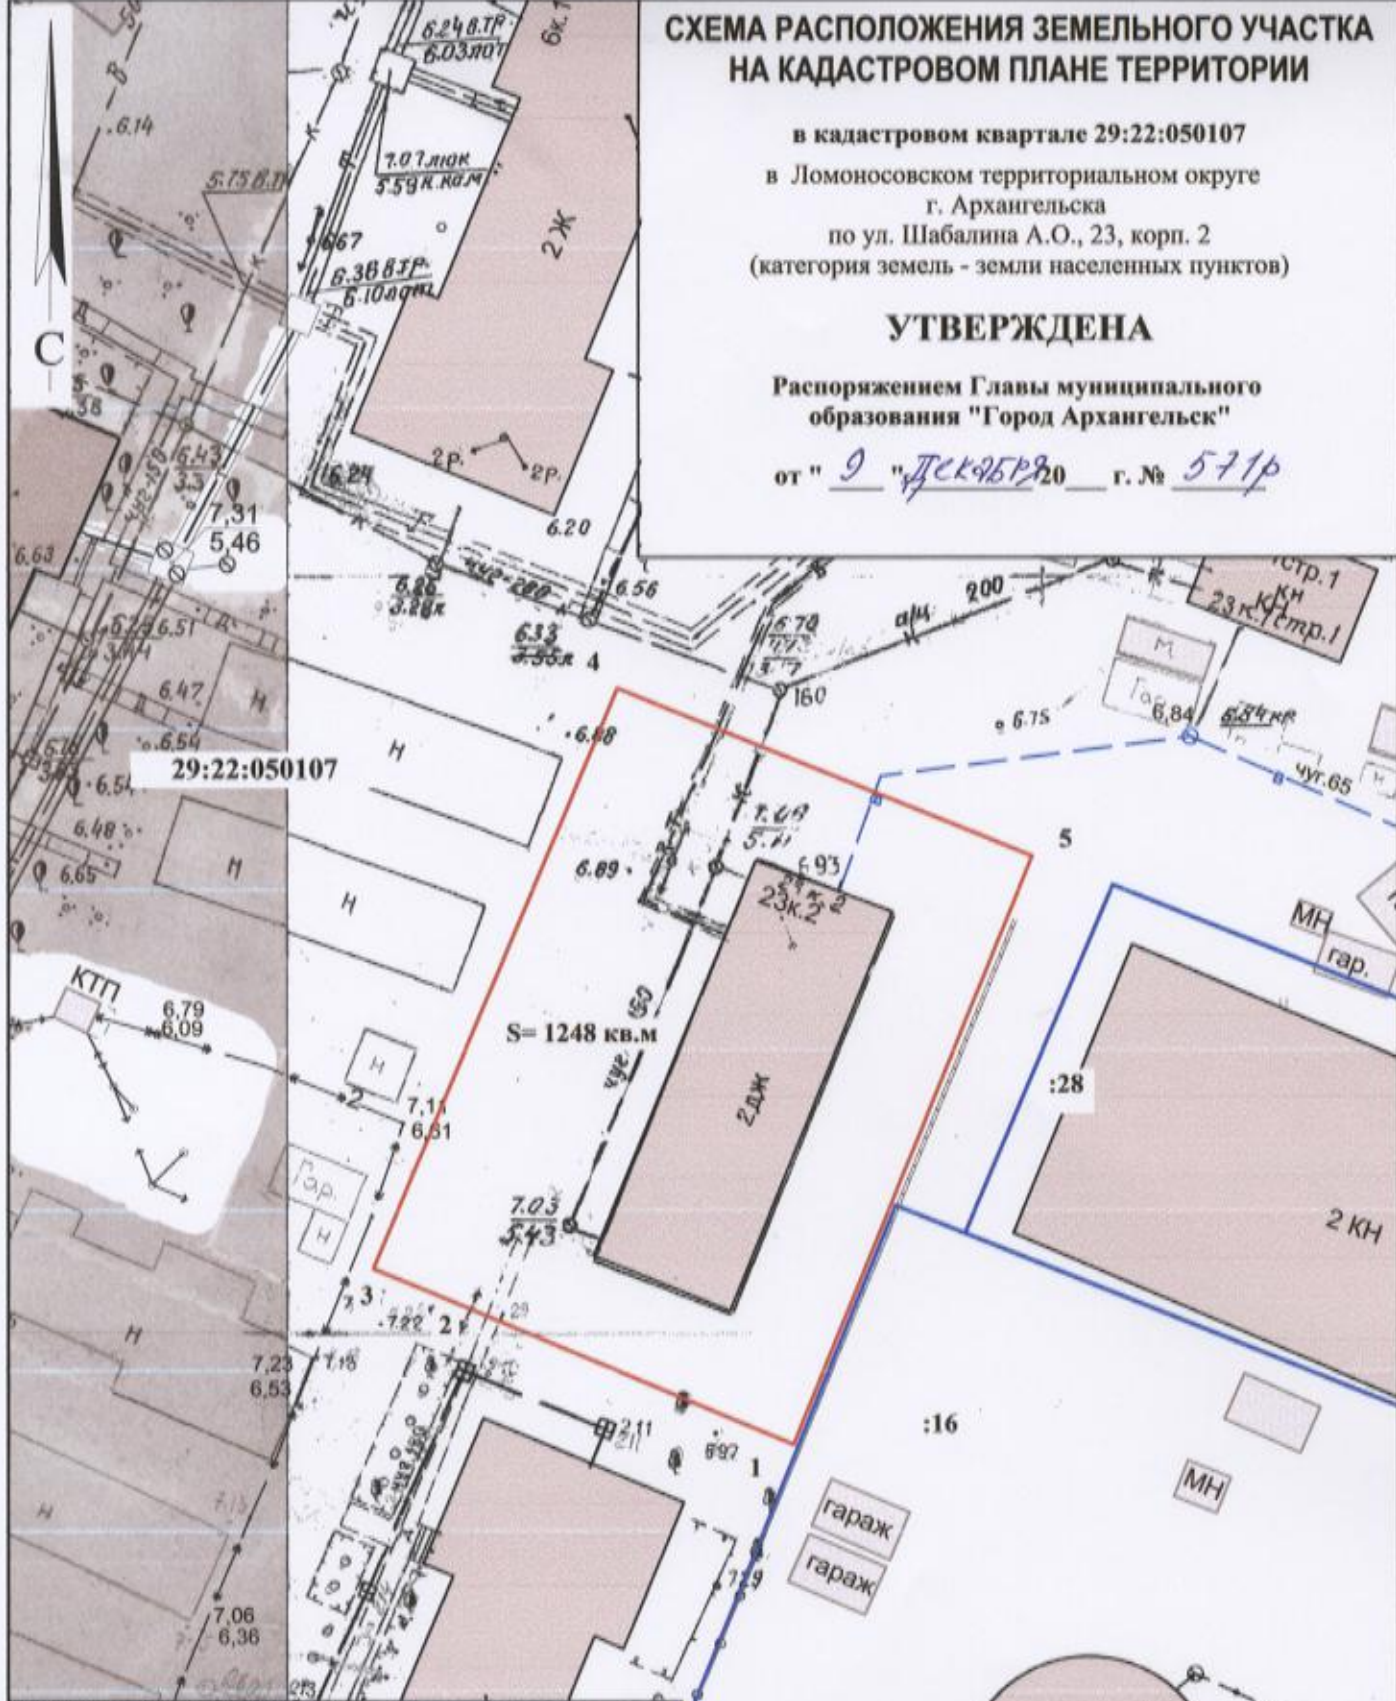

Система координат МСК-29		
Условный номер земельного участка		
Площадь земельного участка 1248 кв.м.		
Обозначение характерных точек границ	координаты, м	
	X	Y
1	651777.37	2521075.23
2	651786.41	2521051.06
3	651787.94	2521046.97
4	651826.81	2521061.65
5	651816.82	2521089.53

УСЛОВНЫЕ ОБОЗНАЧЕНИЯ:	
	граница образуемого земельного участка
	граница учтенных земельных участков
29:22:050107	номер кадастрового квартала
:28	кадастровый номер земельного участка

Масштаб 1 : 500