


СХЕМА РАСПОЛОЖЕНИЯ ЗЕМЕЛЬНОГО УЧАСТКА НА КАДАСТРОВОМ ПЛАНЕ ТЕРРИТОРИИ

в кадастровом квартале 29:22:031610
в Северном территориальном округе
г. Архангельска
по ул. Добролюбова, 16
(категория земель - земли населенных пунктов)

УТВЕРЖДЕНА

Распоряжением Главы муниципального
образования "Город Архангельск"

от "9" декабря 2020 г. № 577р

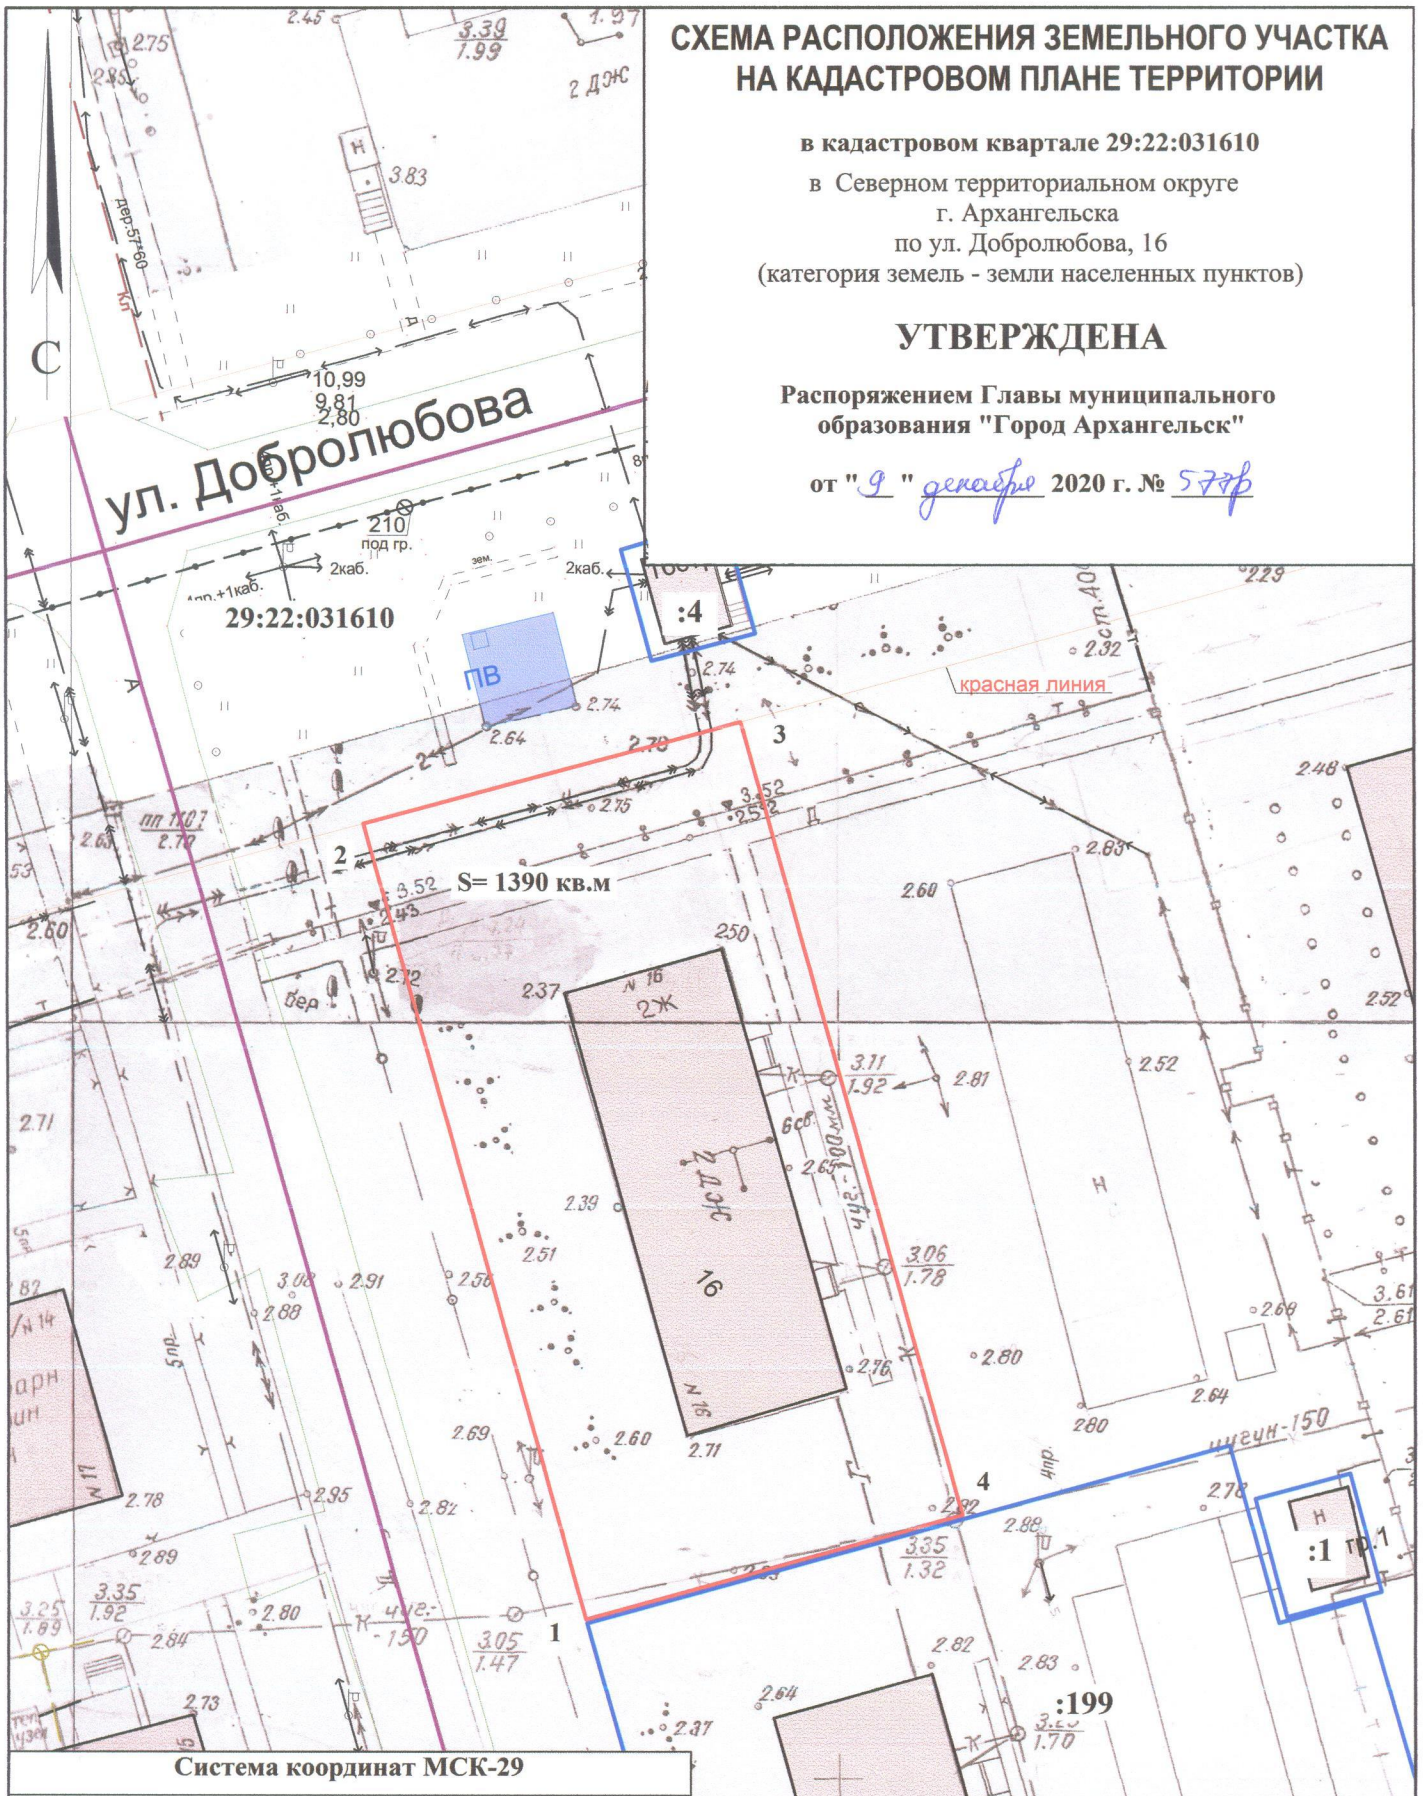

Система координат МСК-29

Условный номер земельного участка

Площадь земельного участка 1390 кв.м.

Обозначение характерных точек границ	координаты, м	
	X	Y
1	657240.07	2522117.33
2	657292.02	2522100.91
3	657299.71	2522125.27
4	657247.86	2522141.65

УСЛОВНЫЕ ОБОЗНАЧЕНИЯ:

- изображение границ образуемого земельного участка
- изображение границ учтенных земельных участков
- 29:22:031610** надпись номера кадастрового квартала
- :199** надпись кадастрового номера земельного участка

Масштаб 1 : 500