


СХЕМА РАСПОЛОЖЕНИЯ ЗЕМЕЛЬНОГО УЧАСТКА НА КАДАСТРОВОМ ПЛАНЕ ТЕРРИТОРИИ

в кадастровом квартале 29:22:030606
в Северном территориальном округе
г. Архангельска
по ул. Богового В.Г.
(категория земель - земли населенных пунктов)

УТВЕРЖДЕНА
Распоряжением Главы
городского округа "Город Архангельск"

от "16" ноября 2022 г. № 7328р

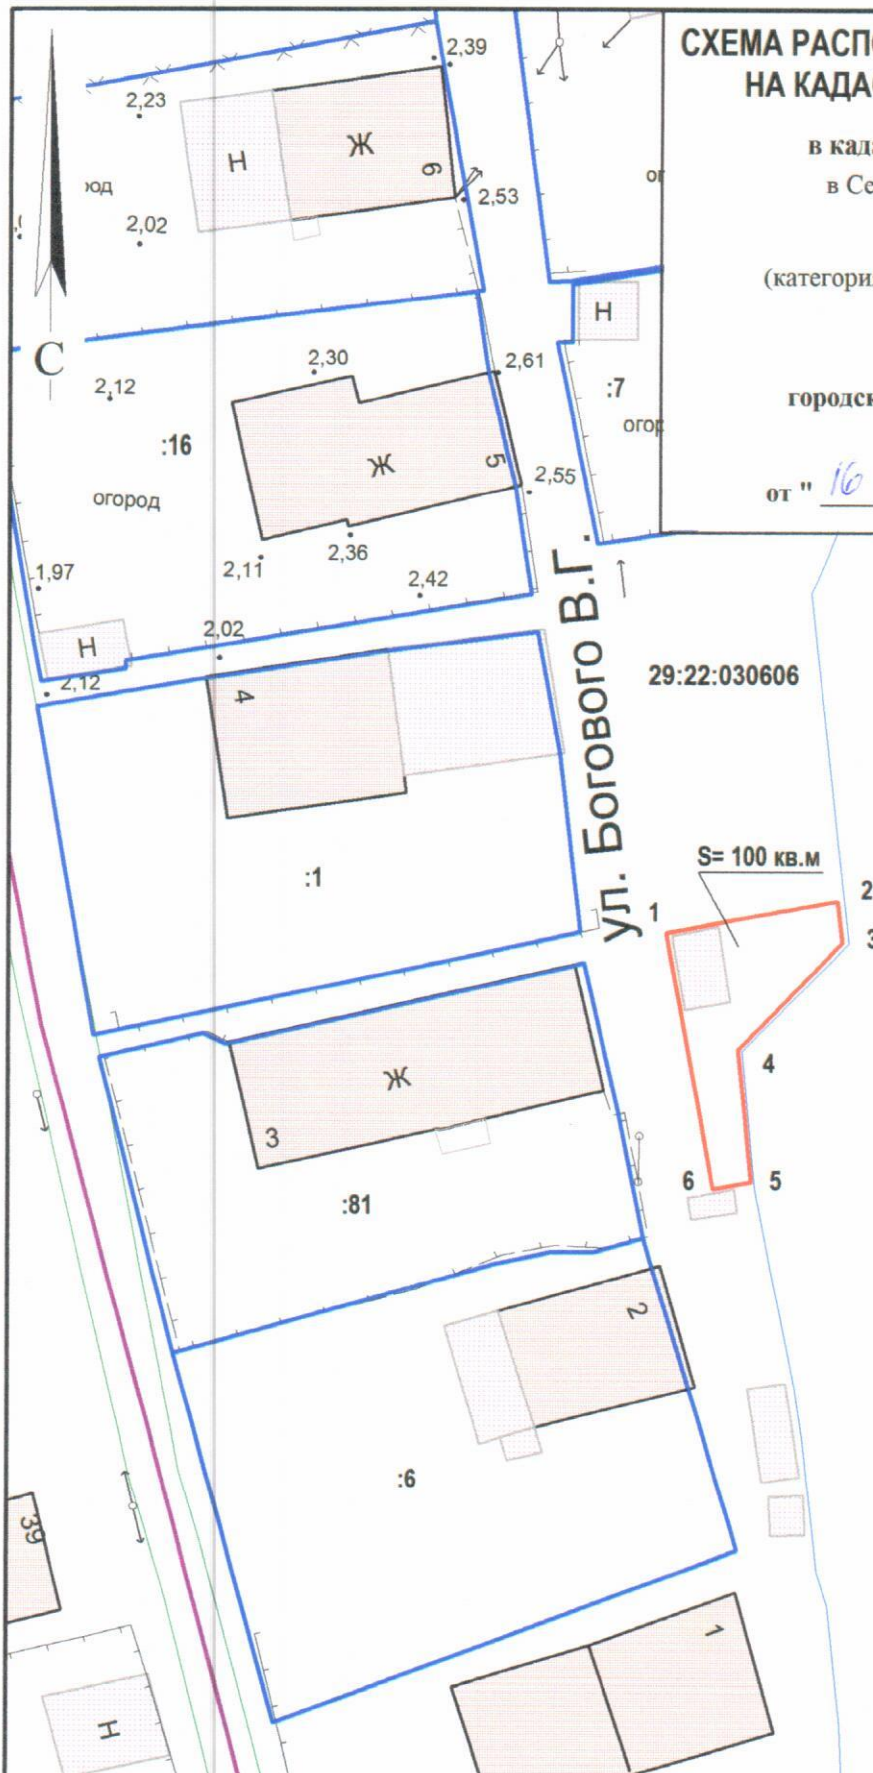

Система координат МСК-29		
Условный номер земельного участка		
Площадь земельного участка 100 кв.м		
Обозначение характерных точек границ	координаты, м	
	X	Y
1	659561.02	2522677.45
2	659563.58	2522688.71
3	659560.88	2522689.14
4	659553.36	2522682.55
5	659544.63	2522683.75
6	659544.09	2522681.23

УСЛОВНЫЕ ОБОЗНАЧЕНИЯ:	
	изображение границ образуемого земельного участка
	изображение границ учтенных земельных участков
29:22:030606	надпись кадастрового номера кадастрового квартала
:81	надпись кадастрового номера земельного участка

Масштаб 1 : 500