


СХЕМА РАСПОЛОЖЕНИЯ ЗЕМЕЛЬНОГО УЧАСТКА НА КАДАСТРОВОМ ПЛАНЕ ТЕРРИТОРИИ

в кадастровом квартале 29:22:060418
в территориальном округе Майская горка
г. Архангельска
по ул. Дачной, 4, корпус 1
(категория земель - земли населенных пунктов)

УТВЕРЖДЕНА

Распоряжением Главы городского
округа "Город Архангельск"

от " 15 " февраля 2021 г. № 495р

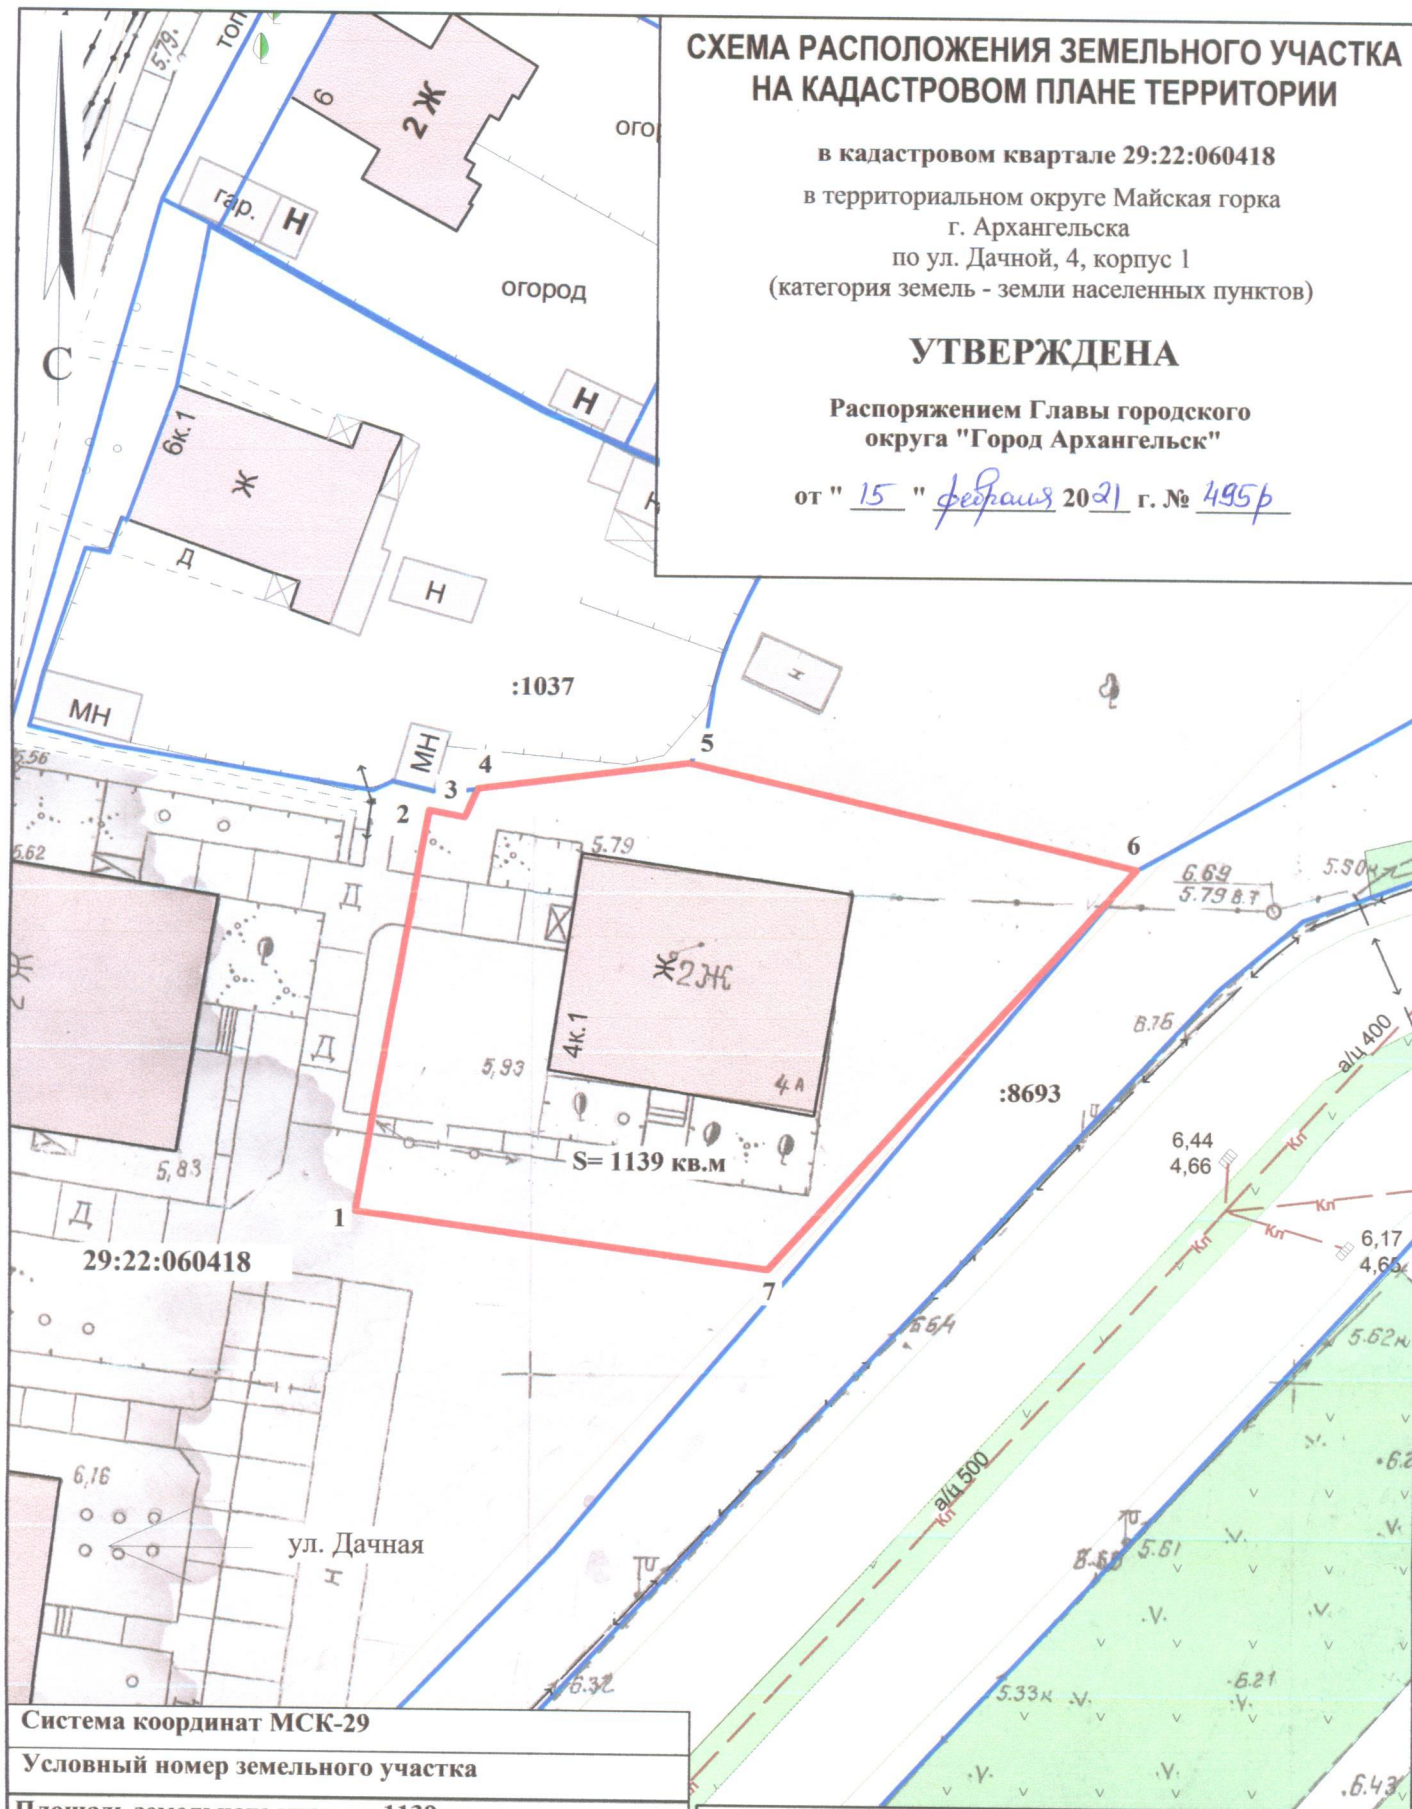

Система координат МСК-29

Условный номер земельного участка

Площадь земельного участка 1139 кв.м.

Обозначение
характерных
точек границ

координаты, м

	Х	У
1	648488.63	2526210.54
2	648515.41	2526214.11
3	648515.06	2526216.43
4	648517.01	2526217.19
5	648519.39	2526230.88
6	648513.67	2526260.49
7	648486.03	2526237.54

УСЛОВНЫЕ ОБОЗНАЧЕНИЯ:

- граница образуемого земельного участка
- граница учтенных земельных участков
- 29:22:060418** номер кадастрового квартала
- :1037** кадастровый номер земельного участка

Масштаб 1 : 500