


СХЕМА РАСПОЛОЖЕНИЯ ЗЕМЕЛЬНОГО УЧАСТКА НА КАДАСТРОВОМ ПЛАНЕ ТЕРРИТОРИИ

в кадастровом квартале 29:22:041201
в Октябрьском территориальном округе
г. Архангельска
по ул. КЛДК, 104
(категория земель - земли населенных пунктов)

УТВЕРЖДЕНА

Распоряжением Главы городского
округа "Город Архангельск"
от " 15 " февраля 2011 г. № 4987

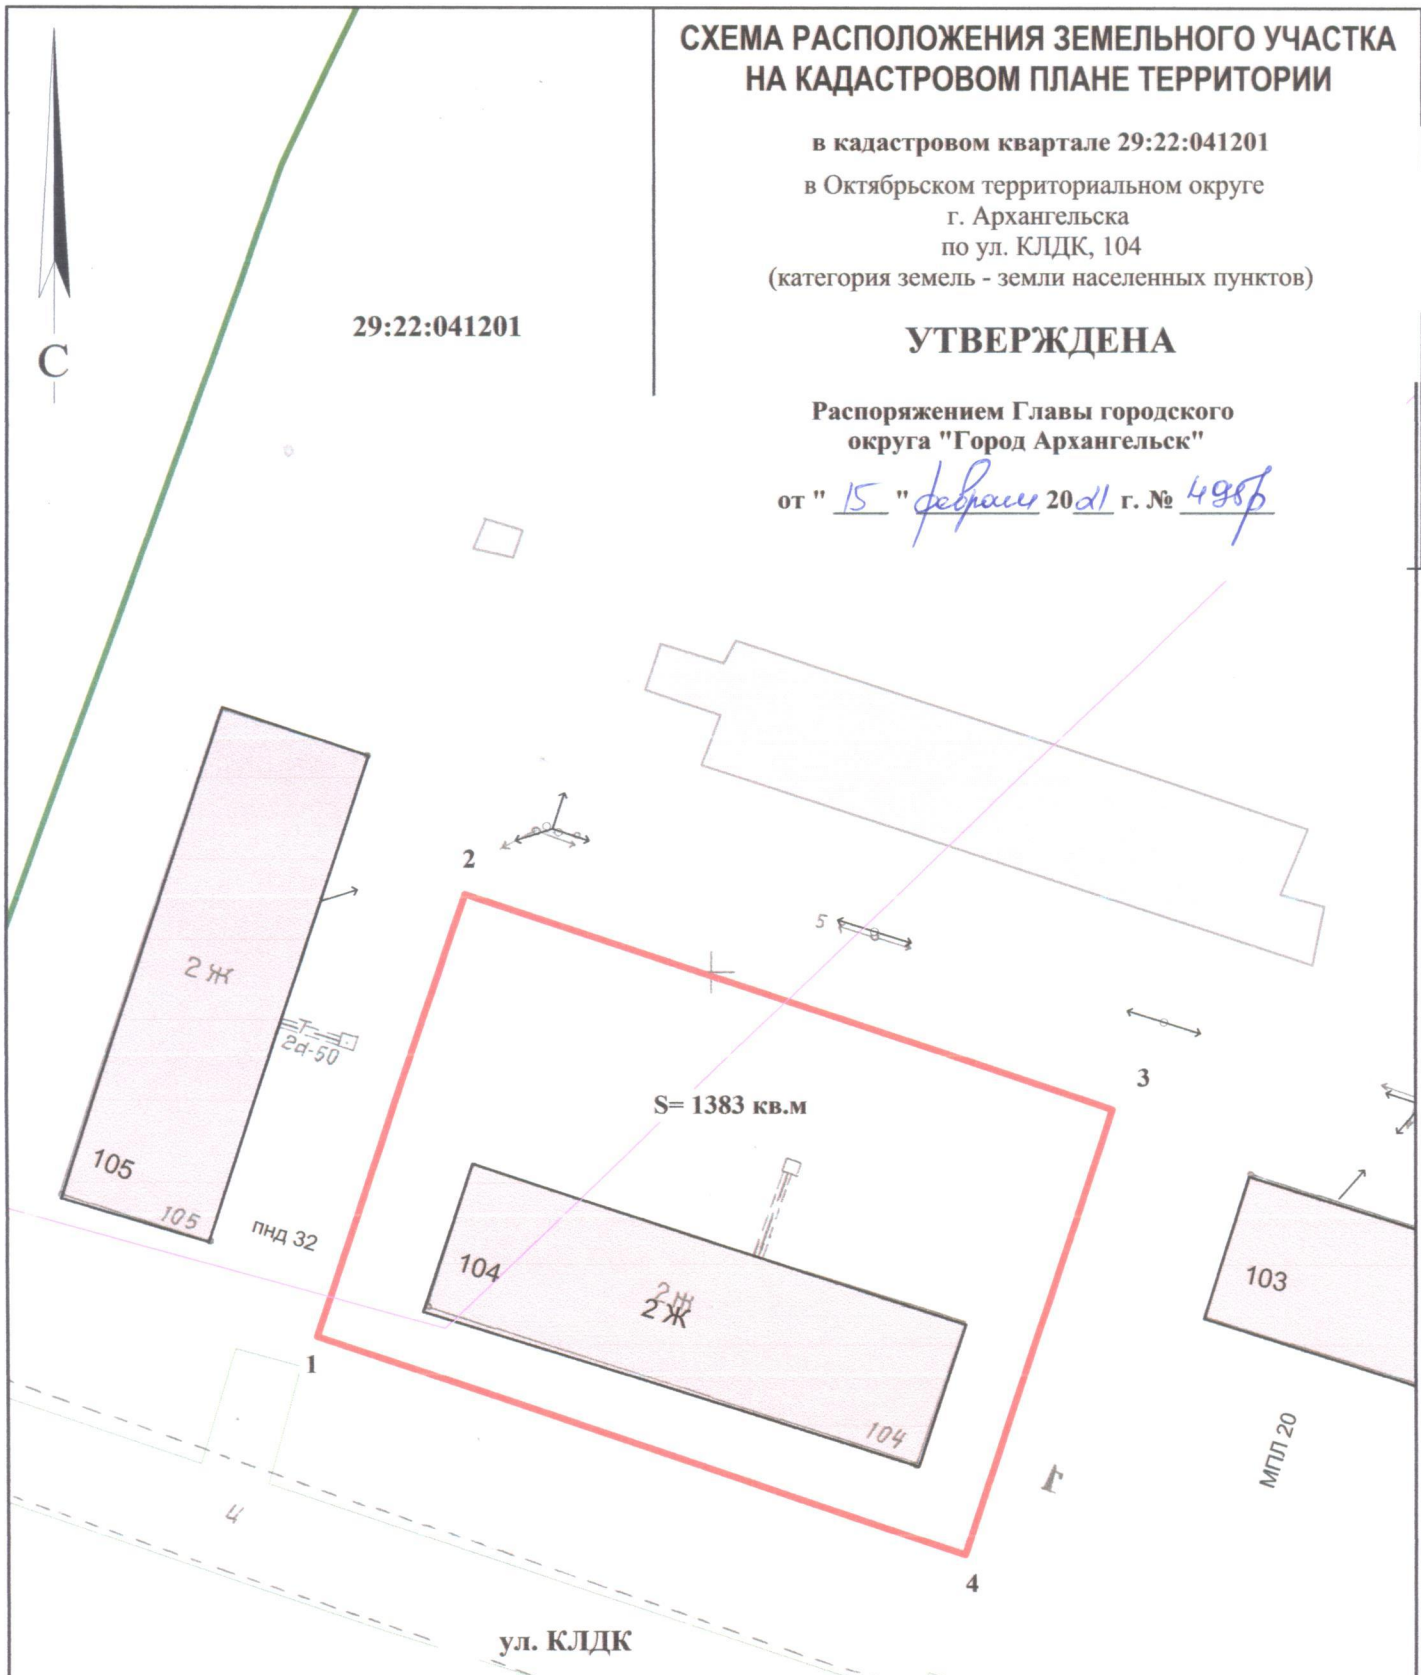

Система координат МСК-29		
Условный номер земельного участка		
Площадь земельного участка 1383 кв.м.		
Обозначение характерных точек границ	координаты, м	
	X	Y
1	651046.65	2514187.73
2	651076.46	2514196.24
3	651063.75	2514239.01
4	651033.93	2514230.49

УСЛОВНЫЕ ОБОЗНАЧЕНИЯ:

	граница образуемого земельного участка
	граница учтенных земельных участков
29:22:041201	номер кадастрового квартала

Масштаб 1 : 500