


СХЕМА РАСПОЛОЖЕНИЯ ЗЕМЕЛЬНОГО УЧАСТКА НА КАДАСТРОВОМ ПЛАНЕ ТЕРРИТОРИИ

в кадастровом квартале 29:22:071111
в территориальном округе Варавино-Фактория
г. Архангельска
по ул. Кононова И.Г., 12, корпус 1
(категория земель - земли населенных пунктов)

УТВЕРЖДЕНА

Распоряжением Главы городского
округа "Город Архангельск"

от " 6 " апреля 2021 г. № 1157р

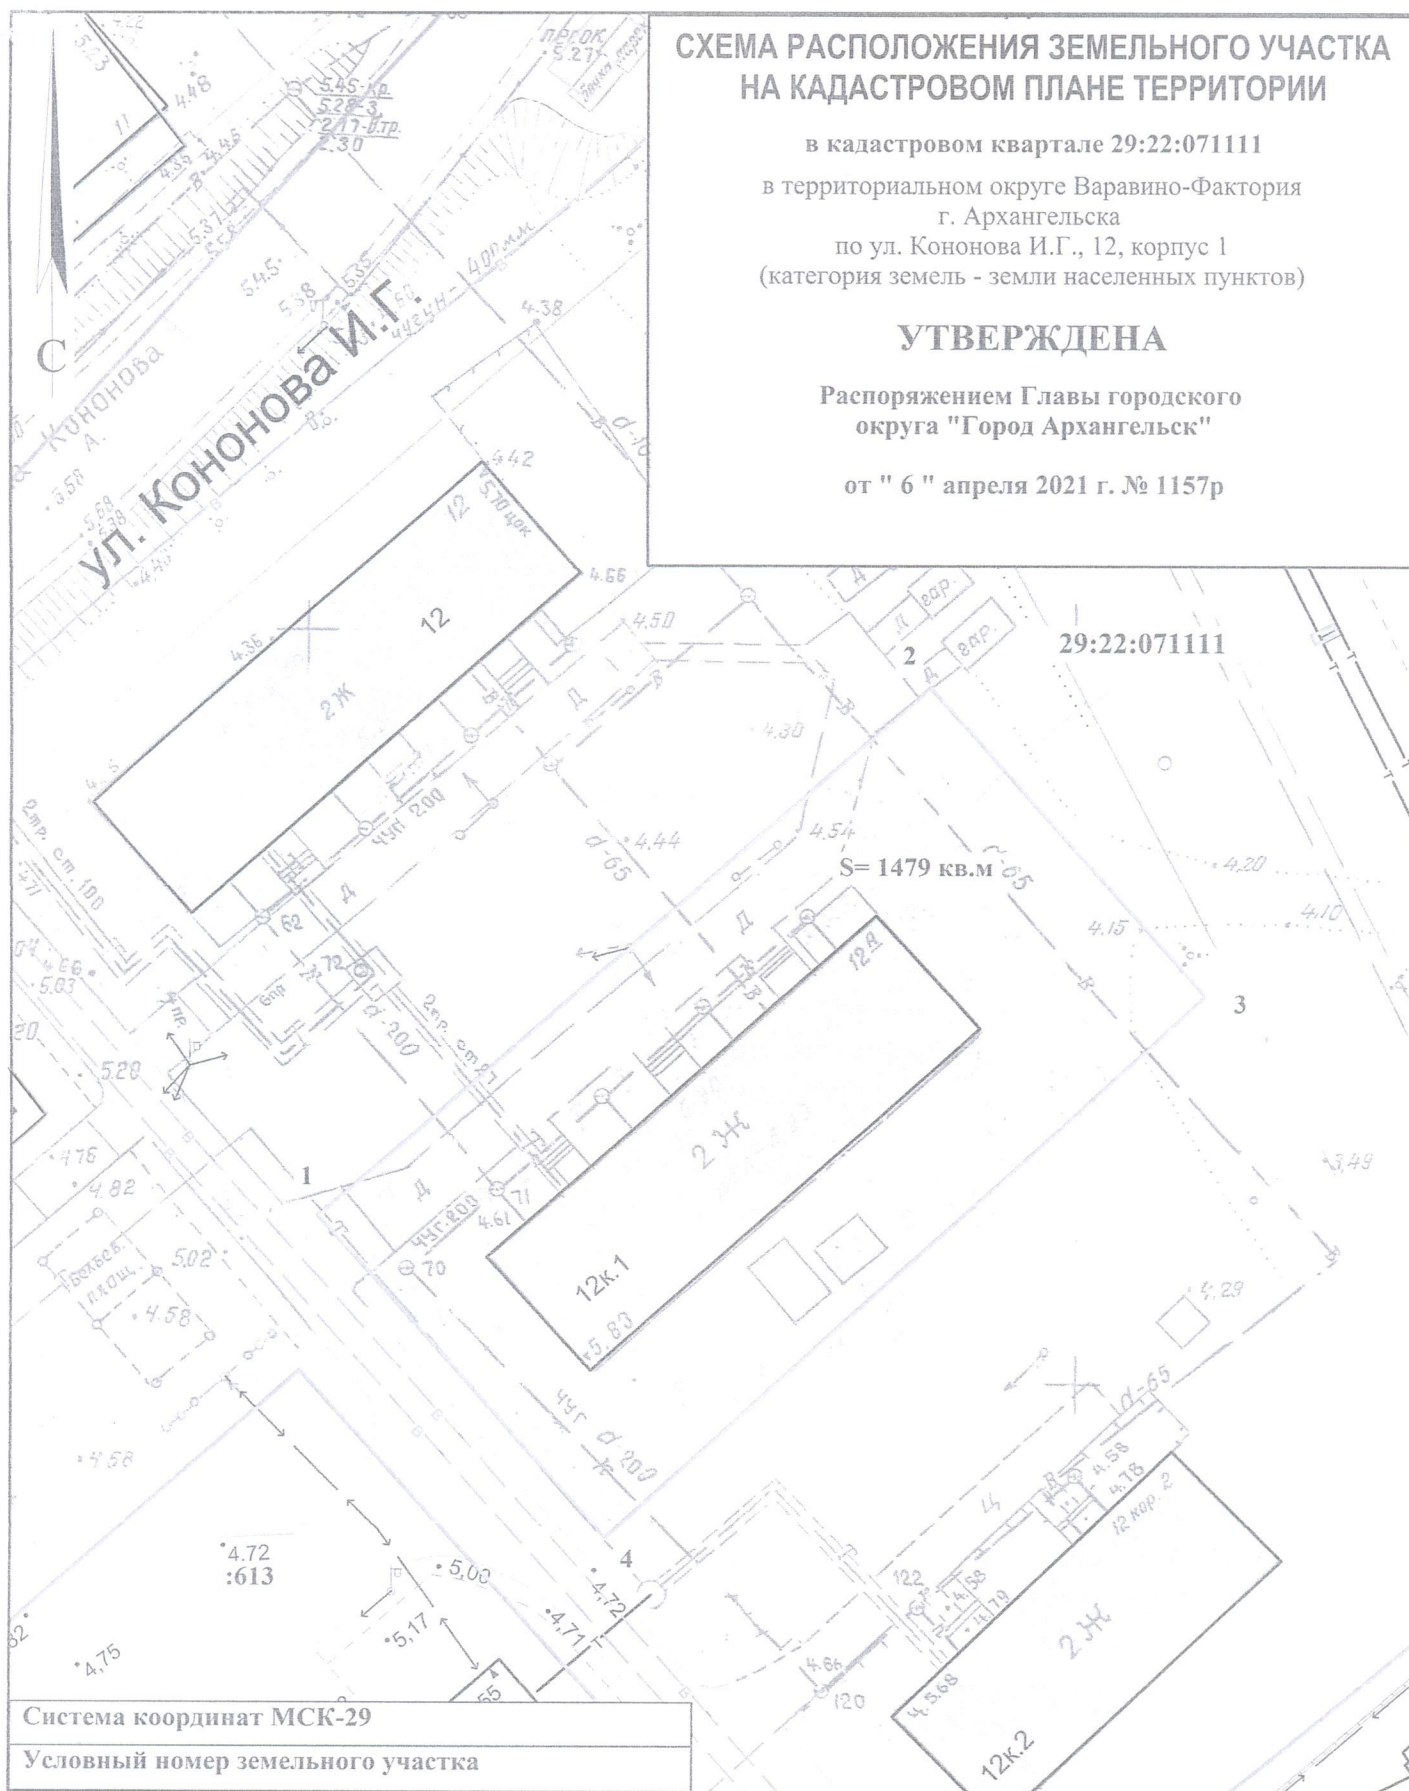

Система координат МСК-29

Условный номер земельного участка

Площадь земельного участка 1479 кв.м.

Обозначение
характерных
точек границ

координаты, м

X

Y

1

647656.76

2528006.05

2

647693.32

2528044.65

3

647673.60



2528063.43

4

647636.16

2528025.57

УСЛОВНЫЕ ОБОЗНАЧЕНИЯ:

-  граница образуемого земельного участка
-  граница учтенных земельных участков
- 29:22:071111 номер кадастрового квартала
- :613 кадастровый номер земельного участка

Масштаб 1 : 500