



СХЕМА РАСПОЛОЖЕНИЯ ЗЕМЕЛЬНОГО УЧАСТКА НА КАДАСТРОВOM ПЛАНЕ ТЕРРИТОРИИ

в кадастровом квартале 29:22:090111
в Цигломенском территориальном округе
г. Архангельска
по Первому рабочему кварталу, 45
(категория земель - земли населенных пунктов)

УТВЕРЖДЕНА

Распоряжением Главы городского
округа "Город Архангельск"

от " 15 " февраля 20 21 г. № 495р

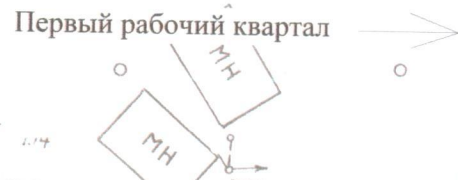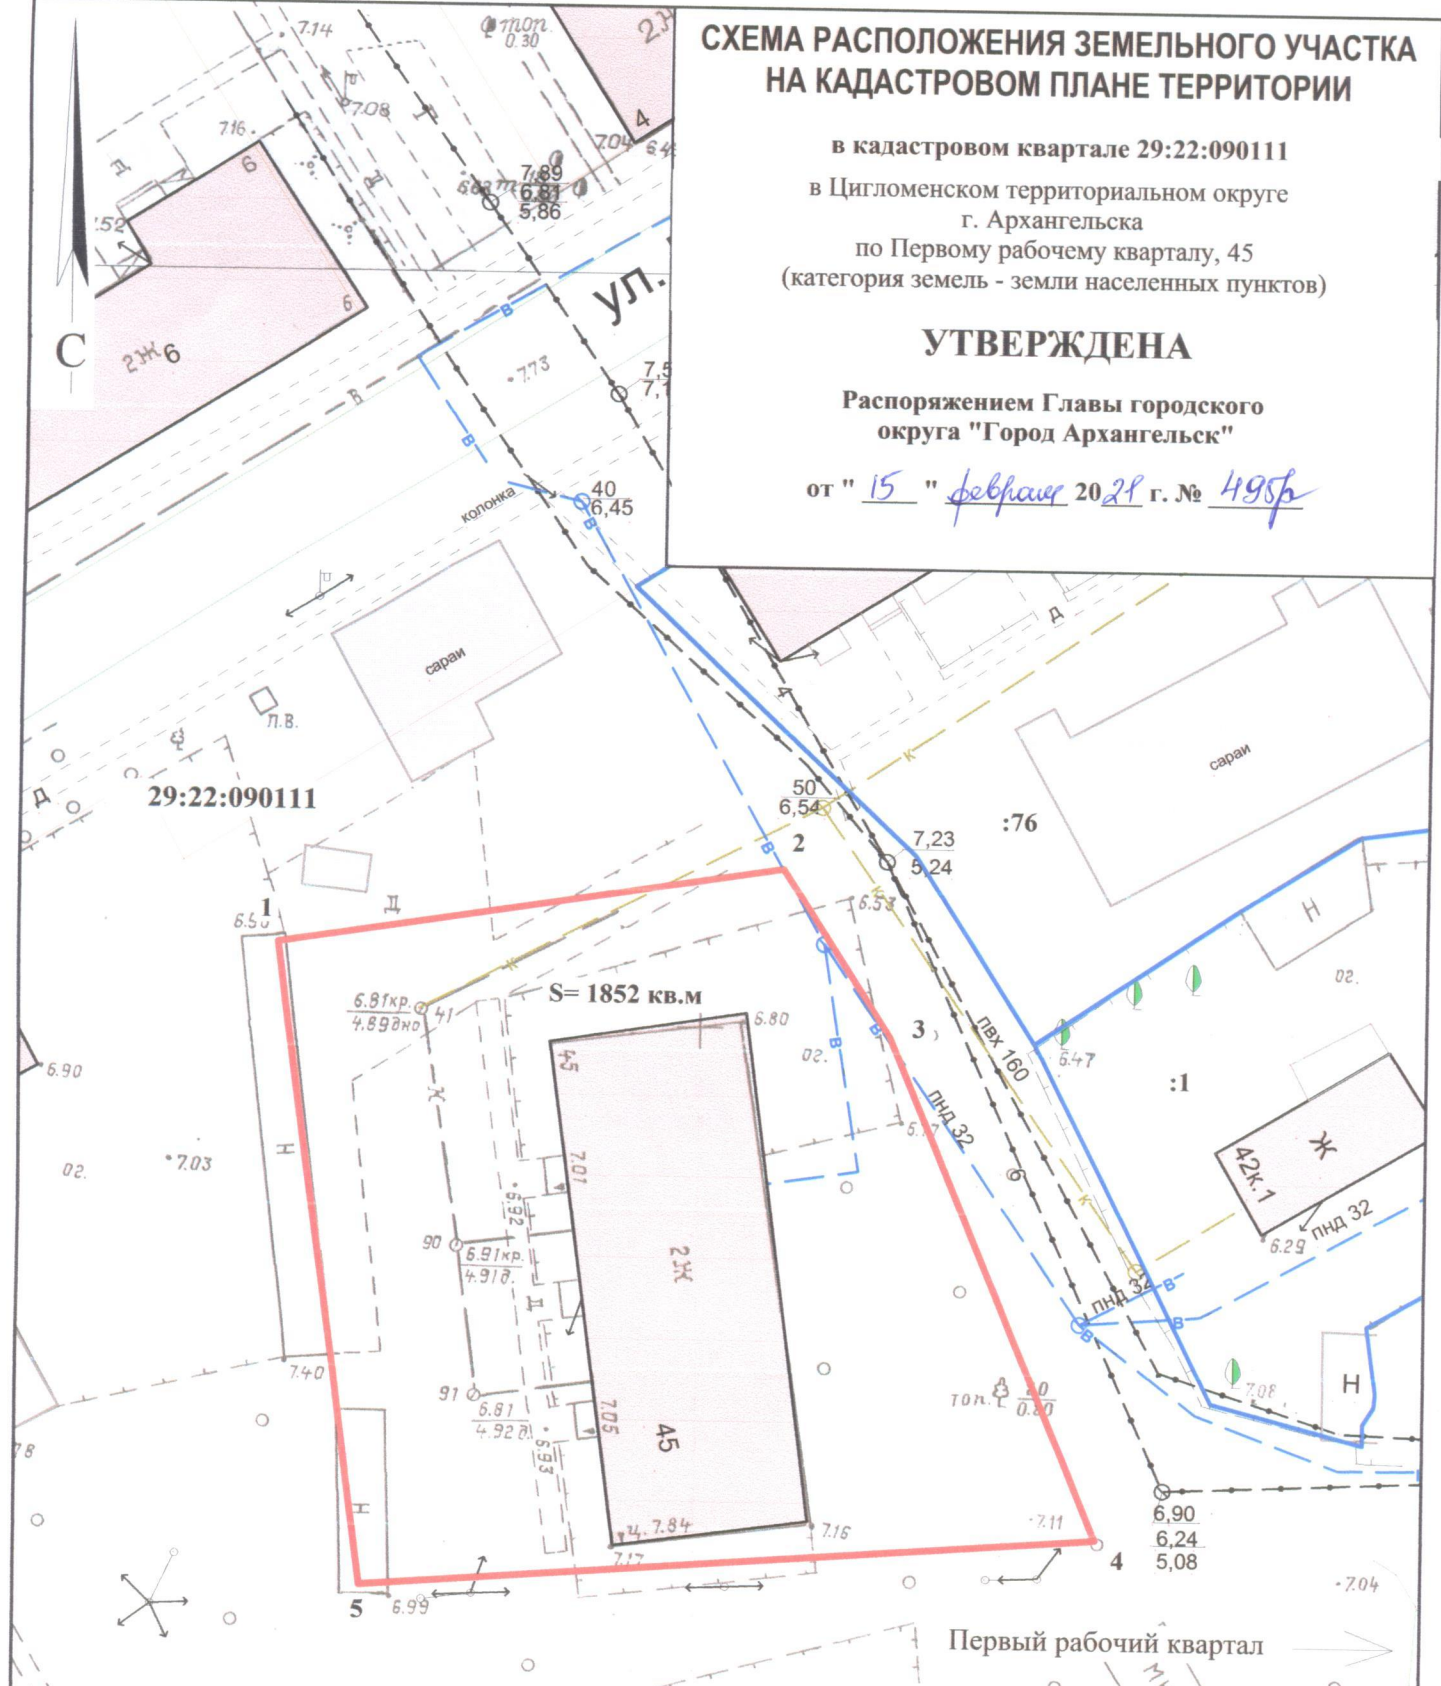

Система координат МСК-29

Условный номер земельного участка

Площадь земельного участка 1852 кв.м.

Обозначение характерных точек границ	координаты, м	
	X	Y
1	649804.52	2511030.48
2	649811.04	2511063.11
3	649800.30	2511070.60
4	649767.69	2511085.68
5	649762.29	2511037.85

УСЛОВНЫЕ ОБОЗНАЧЕНИЯ:

- граница образуемого земельного участка
- граница учтенных земельных участков
- 29:22:090111** номер кадастрового квартала
- :76** кадастровый номер земельного участка

Масштаб 1 : 500