


СХЕМА РАСПОЛОЖЕНИЯ ЗЕМЕЛЬНОГО УЧАСТКА НА КАДАСТРОВОМ ПЛАНЕ ТЕРРИТОРИИ

в кадастровом квартале 29:22:073304
в территориальном округе Варавино-фактория
г. Архангельска
по ул. Силикатчиков, 1, корпус 2
(категория земель - земли населенных пунктов)

УТВЕРЖДЕНА

Распоряжением Главы городского
округа "Город Архангельск"

от "26" февраля 2021 г. № 614р

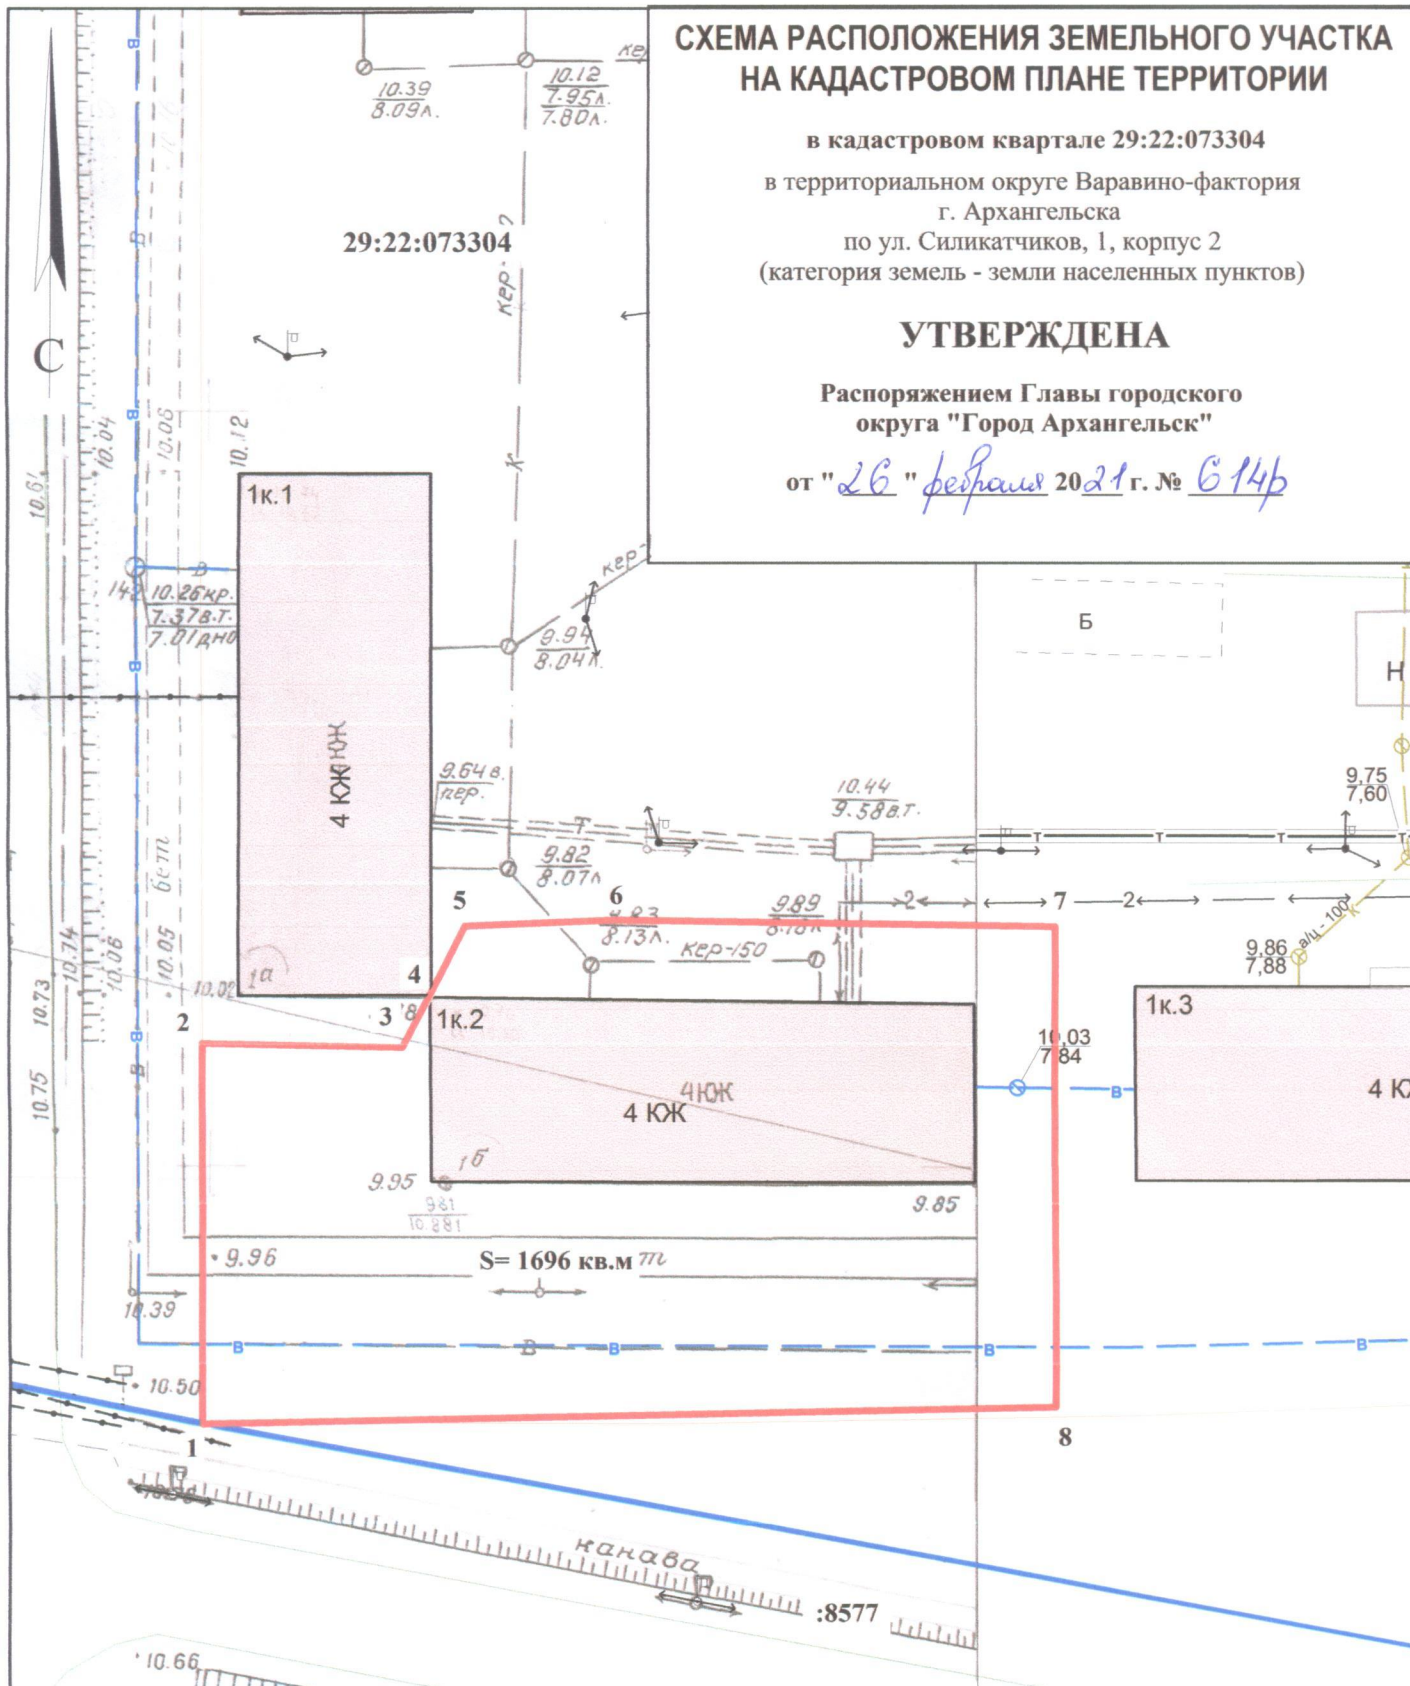

Система координат МСК-29

Условный номер земельного участка

Площадь земельного участка 1696 кв.м.

Обозначение
характерных
точек границ

координаты, м

X

Y

1
2
3
4
5
6
7
8

645469.16
645494.43
645494.67
645498.27
645502.83
645503.60
645504.26
645472.45

2531741.92
2531740.97
2531754.03
2531755.70
2531757.81
2531767.63
2531796.32
2531797.56

УСЛОВНЫЕ ОБОЗНАЧЕНИЯ:

- граница образуемого земельного участка
- граница учтенных земельных участков

29:22:073304 номер кадастрового квартала

Масштаб 1 : 500