


СХЕМА РАСПОЛОЖЕНИЯ ЗЕМЕЛЬНОГО УЧАСТКА НА КАДАСТРОВОМ ПЛАНЕ ТЕРРИТОРИИ

в кадастровом квартале 29:22:073304
в территориальном округе Варавино-фактория
г. Архангельска
по ул. Силикатчиков, 2, корпус 2
(категория земель - земли населенных пунктов)

УТВЕРЖДЕНА

Распоряжением Главы городского
округа "Город Архангельск"

от "26" *февраля* 2021 г. № *Б14р*

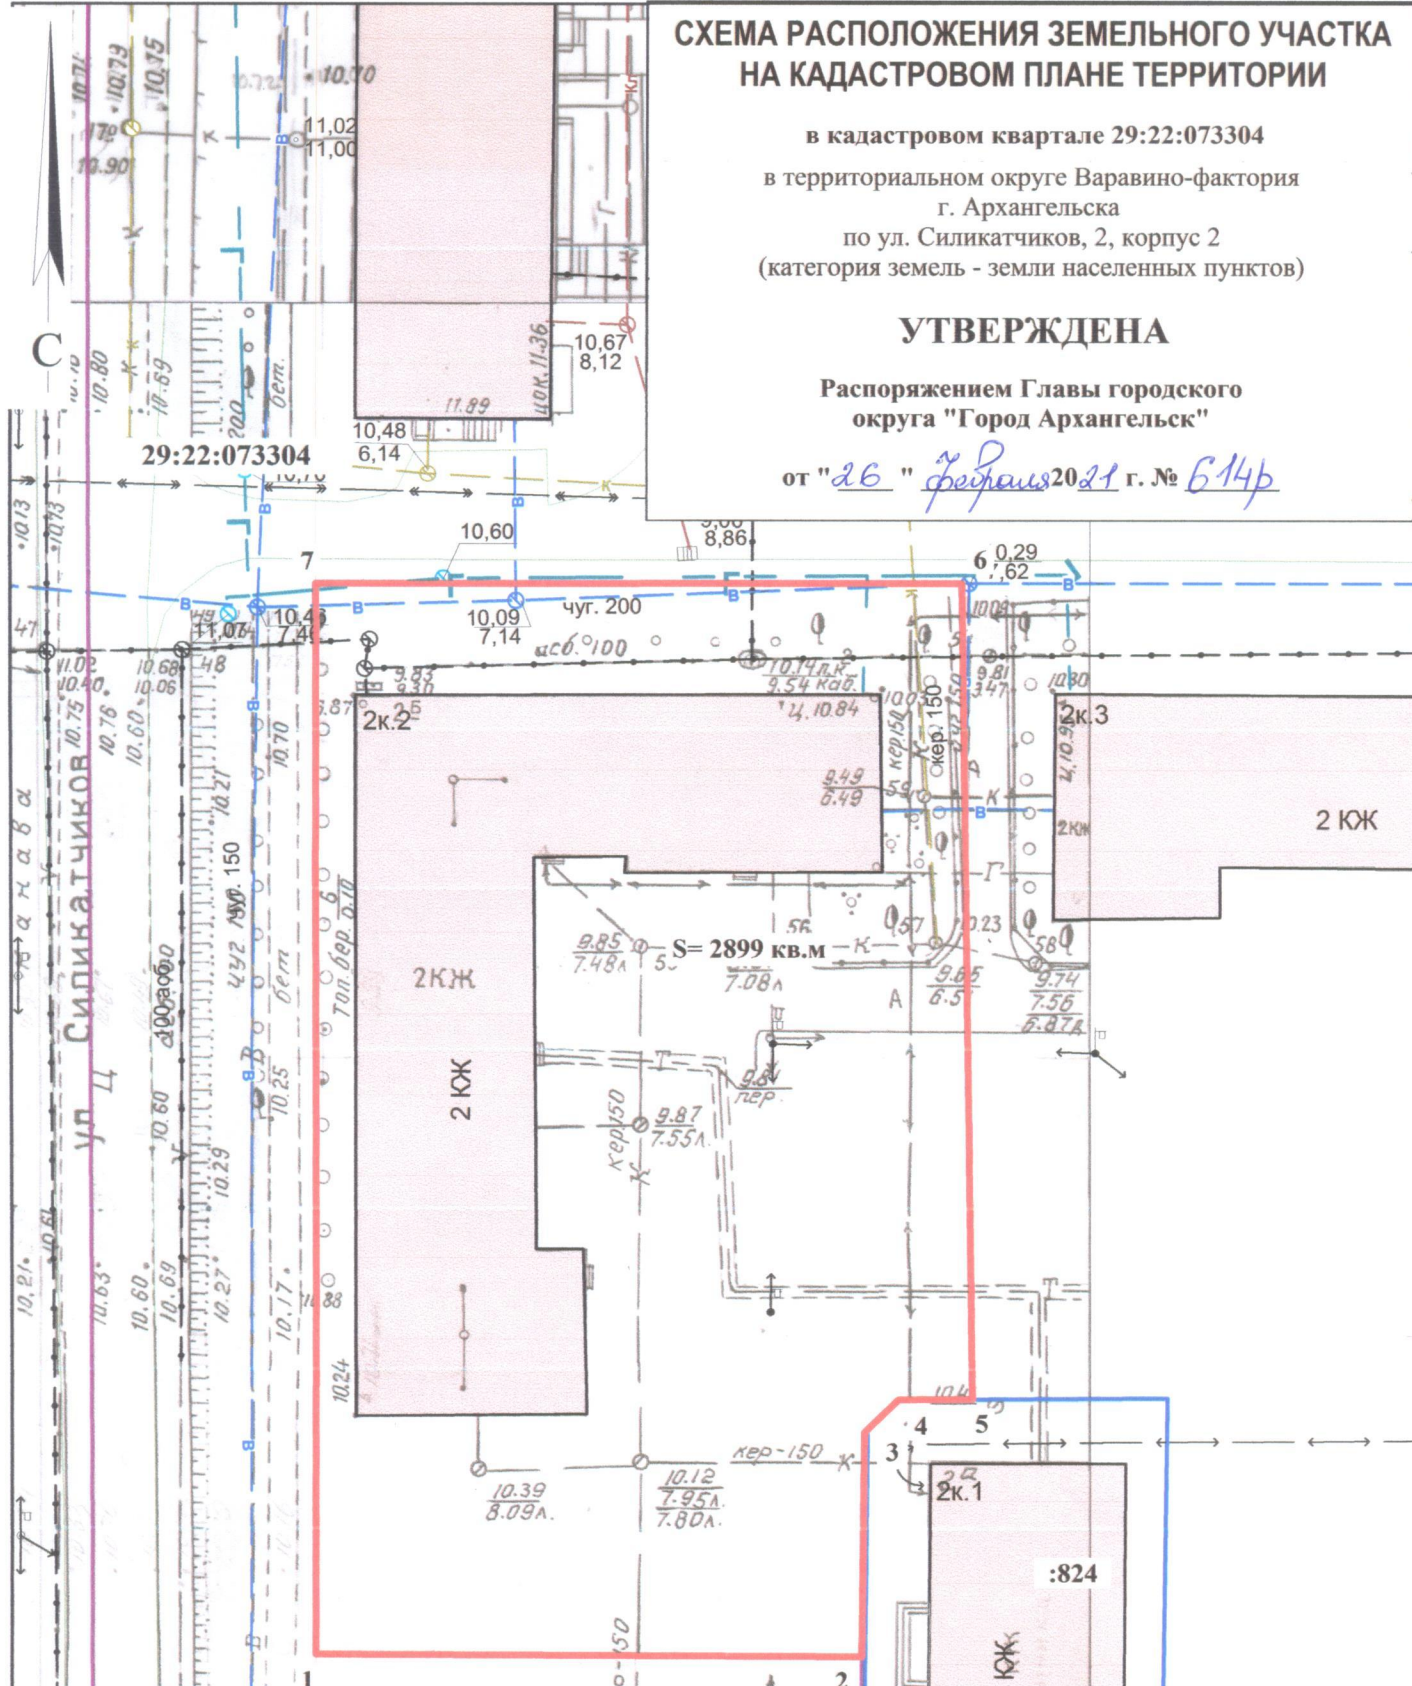

Система координат МСК-29

Условный номер земельного участка

Площадь земельного участка 2899 кв.м.

Обозначение характерных точек границ	координаты, м	
	X	Y
1	645546.82	2531739.00
2	645548.04	2531774.59
3	645562.81	2531774.19
4	645565.09	2531776.35
5	645565.31	2531781.16
6	645619.21	2531778.43
7	645617.59	2531736.33

УСЛОВНЫЕ ОБОЗНАЧЕНИЯ:

- граница образуемого земельного участка
- граница учтенных земельных участков

29:22:073304 номер кадастрового квартала

:824 кадастровый номер земельного участка

Масштаб 1 : 500