


# СХЕМА РАСПОЛОЖЕНИЯ ЗЕМЕЛЬНОГО УЧАСТКА НА КАДАСТРОВОМ ПЛАНЕ ТЕРРИТОРИИ

в кадастровом квартале 29:22:022518  
в Соломбальском территориальном округе  
г. Архангельска  
по ул. Советской, 63, корпус 1  
(категория земель - земли населенных пунктов)

## УТВЕРЖДЕНА

Распоряжением Администрации городского  
округа "Город Архангельск"

от " 15 " февраля 2021 г. № 495р

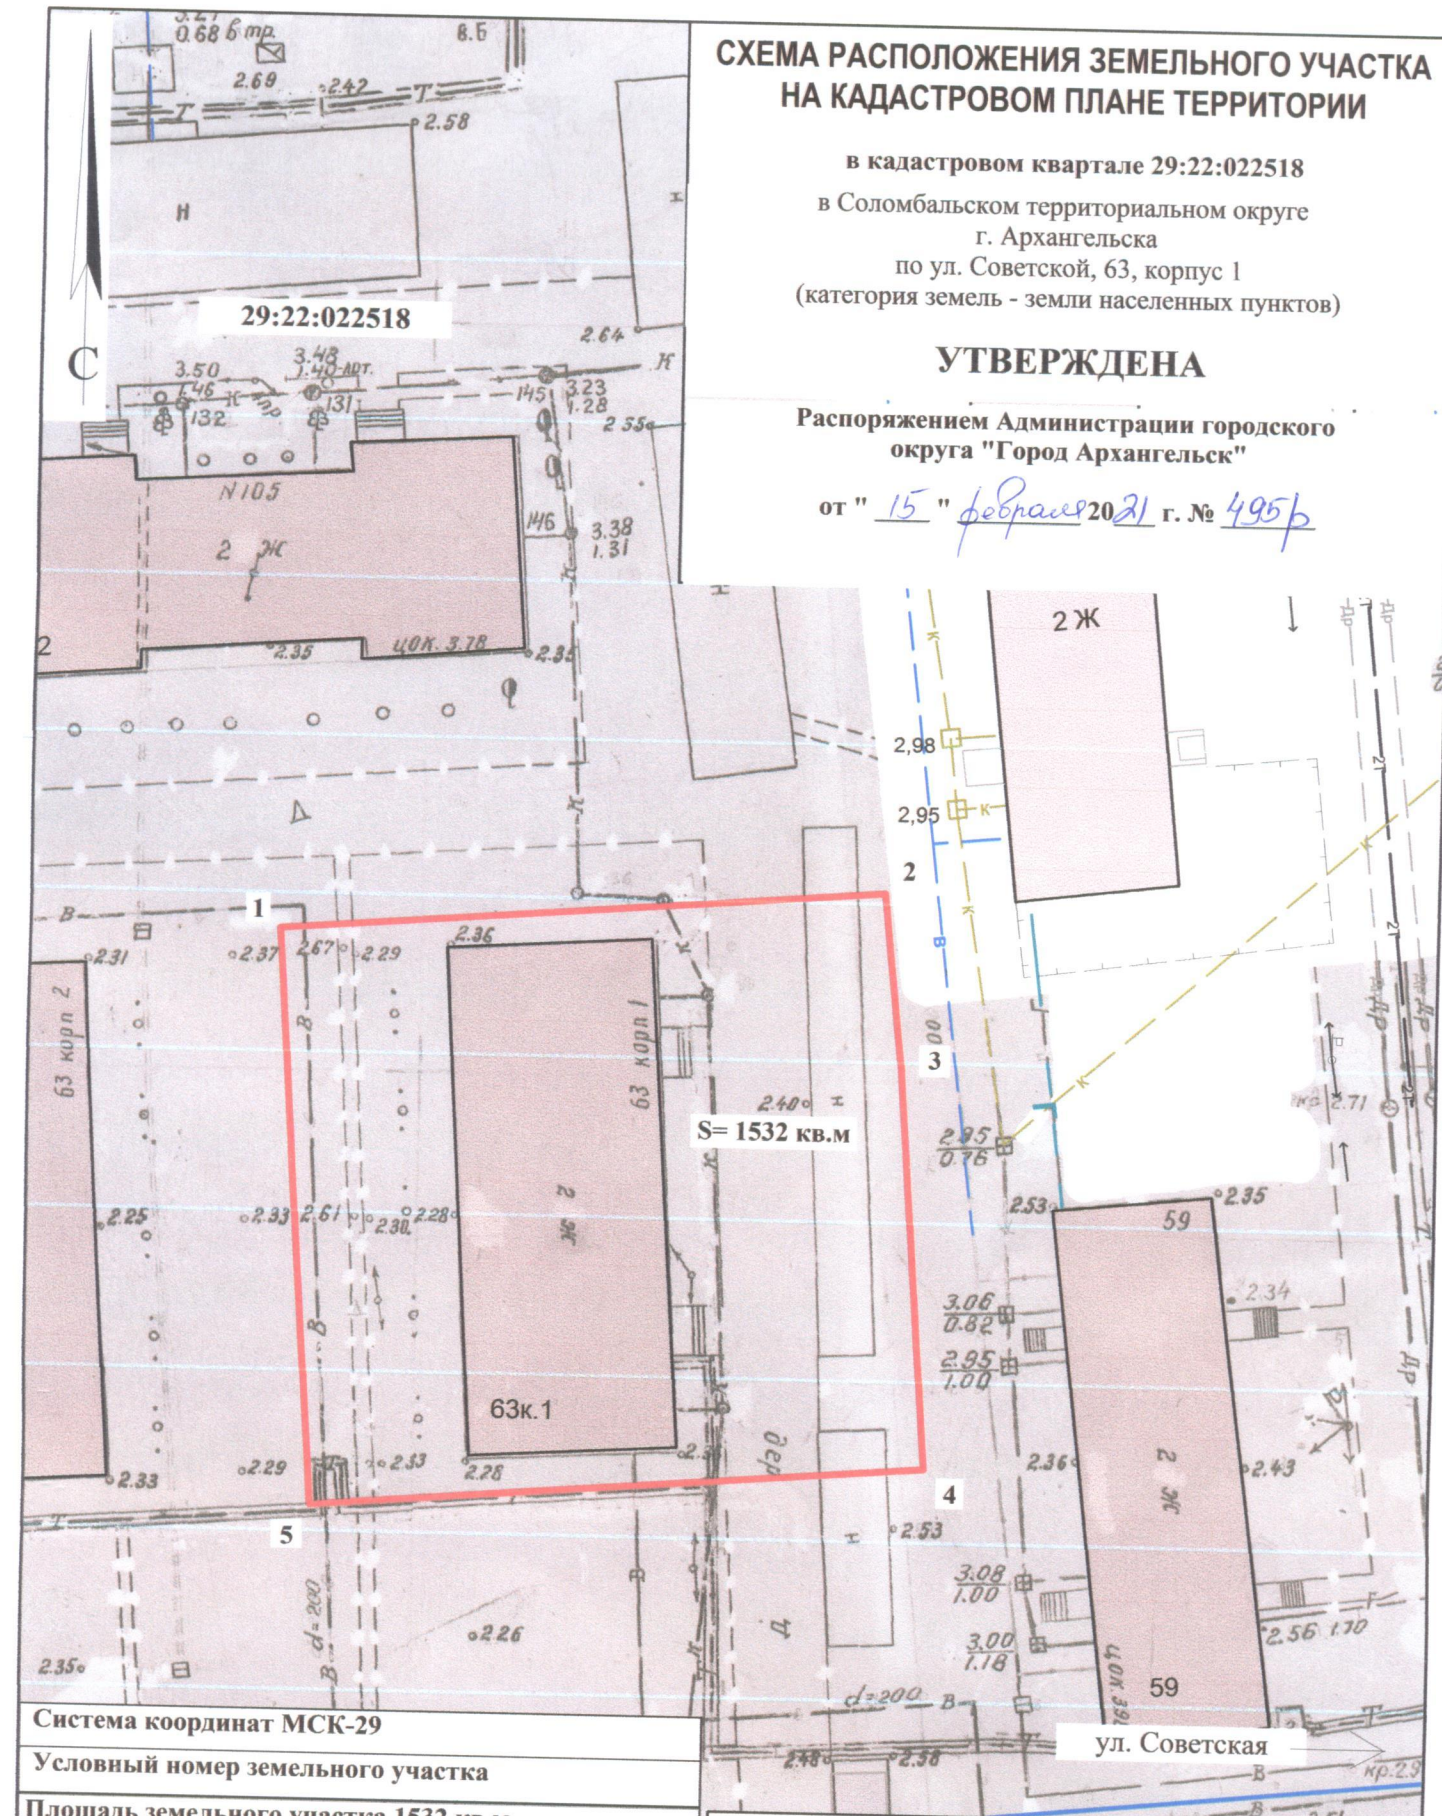

Система координат МСК-29

Условный номер земельного участка

Площадь земельного участка 1532 кв.м.

Обозначение характерных точек границы	координаты, м	
	X	Y
1	656509.60	2518749.48
2	656514.18	2518788.71
3	656502.70	2518790.39
4	656476.12	2518793.31
5	656471.47	2518753.43

### УСЛОВНЫЕ ОБОЗНАЧЕНИЯ:

- граница образуемого земельного участка
- граница учтенных земельных участков

29:22:022518 номер кадастрового квартала

Масштаб 1 : 500