


СХЕМА РАСПОЛОЖЕНИЯ ЗЕМЕЛЬНОГО УЧАСТКА НА КАДАСТРОВом ПЛАНЕ ТЕРРИТОРИИ

в кадастровом квартале 29:22:012001
в Маймаксанском территориальном округе
г. Архангельска
по ул. Заводской, 105
(категория земель - земли населенных пунктов)

УТВЕРЖДЕНА

Распоряжением Главы городского
округа "Город Архангельск"

от "15" февраля 2021 г. № 495р

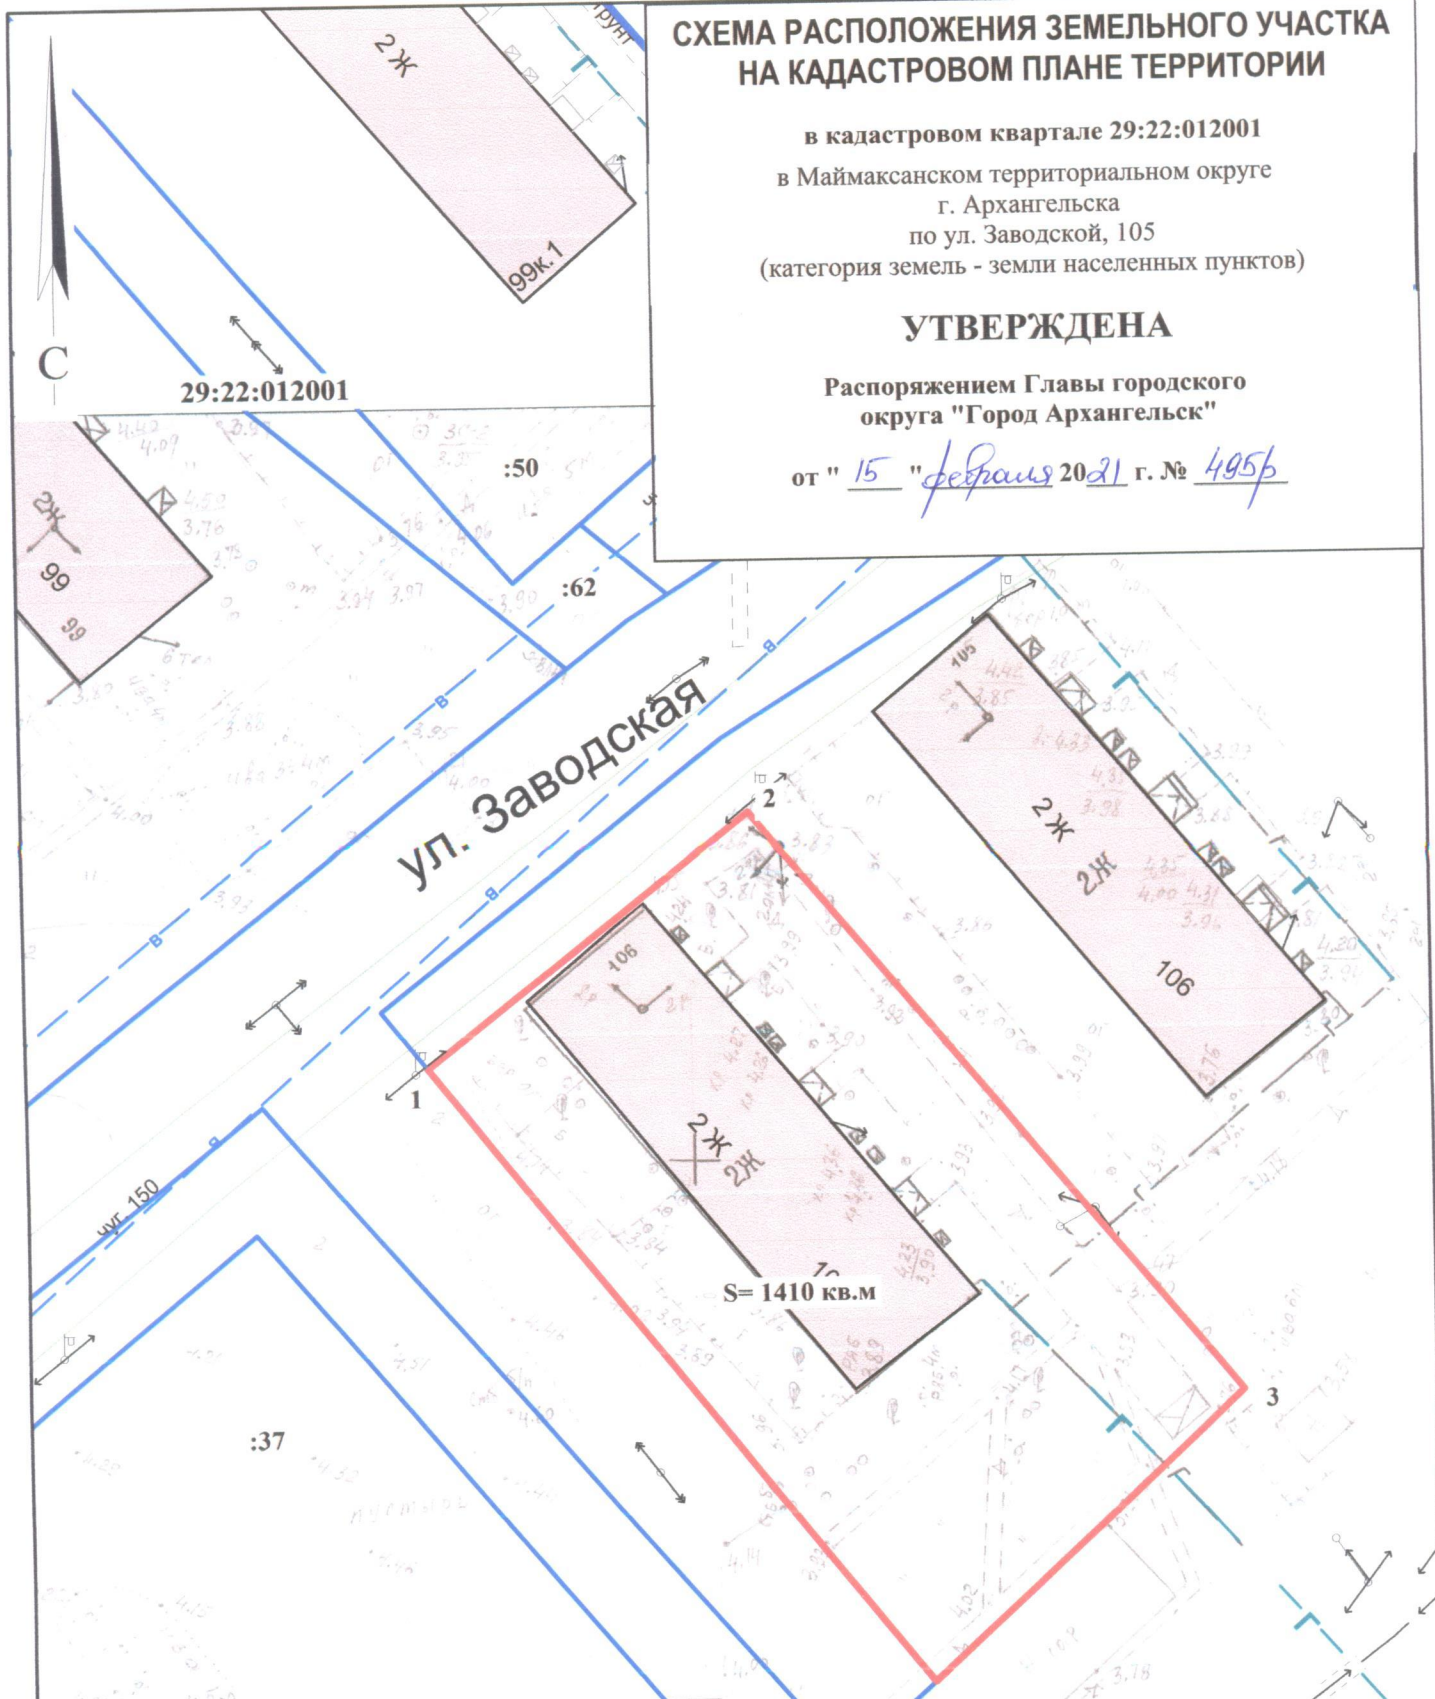

Система координат МСК-29

Условный номер земельного участка

Площадь земельного участка 1410 кв.м.

Обозначение
характерных
точек границ

координаты, м

X

Y

1

665149.05

2519661.98

2

665166.62

2519682.51

3

665129.12

2519715.84

4

665109.28

2519696.01

УСЛОВНЫЕ ОБОЗНАЧЕНИЯ:

— граница образуемого земельного участка

— граница учтенных земельных участков

29:22:012001 номер кадастрового квартала

:62 кадастровый номер земельного участка

Масштаб 1 : 500