


# СХЕМА РАСПОЛОЖЕНИЯ ЗЕМЕЛЬНОГО УЧАСТКА НА КАДАСТРОВОМ ПЛАНЕ ТЕРРИТОРИИ

в кадастровом квартале 29:22:073006  
в территориальном округе Варавино-Фактория  
г.Архангельска  
по ул. Старожаровинской  
(категория земель - земли населенных пунктов)

**УТВЕРЖДЕНА**  
Распоряжением Главы  
городского округа "Город Архангельск"

от " 4 " сентября 2023 г. № 5013р

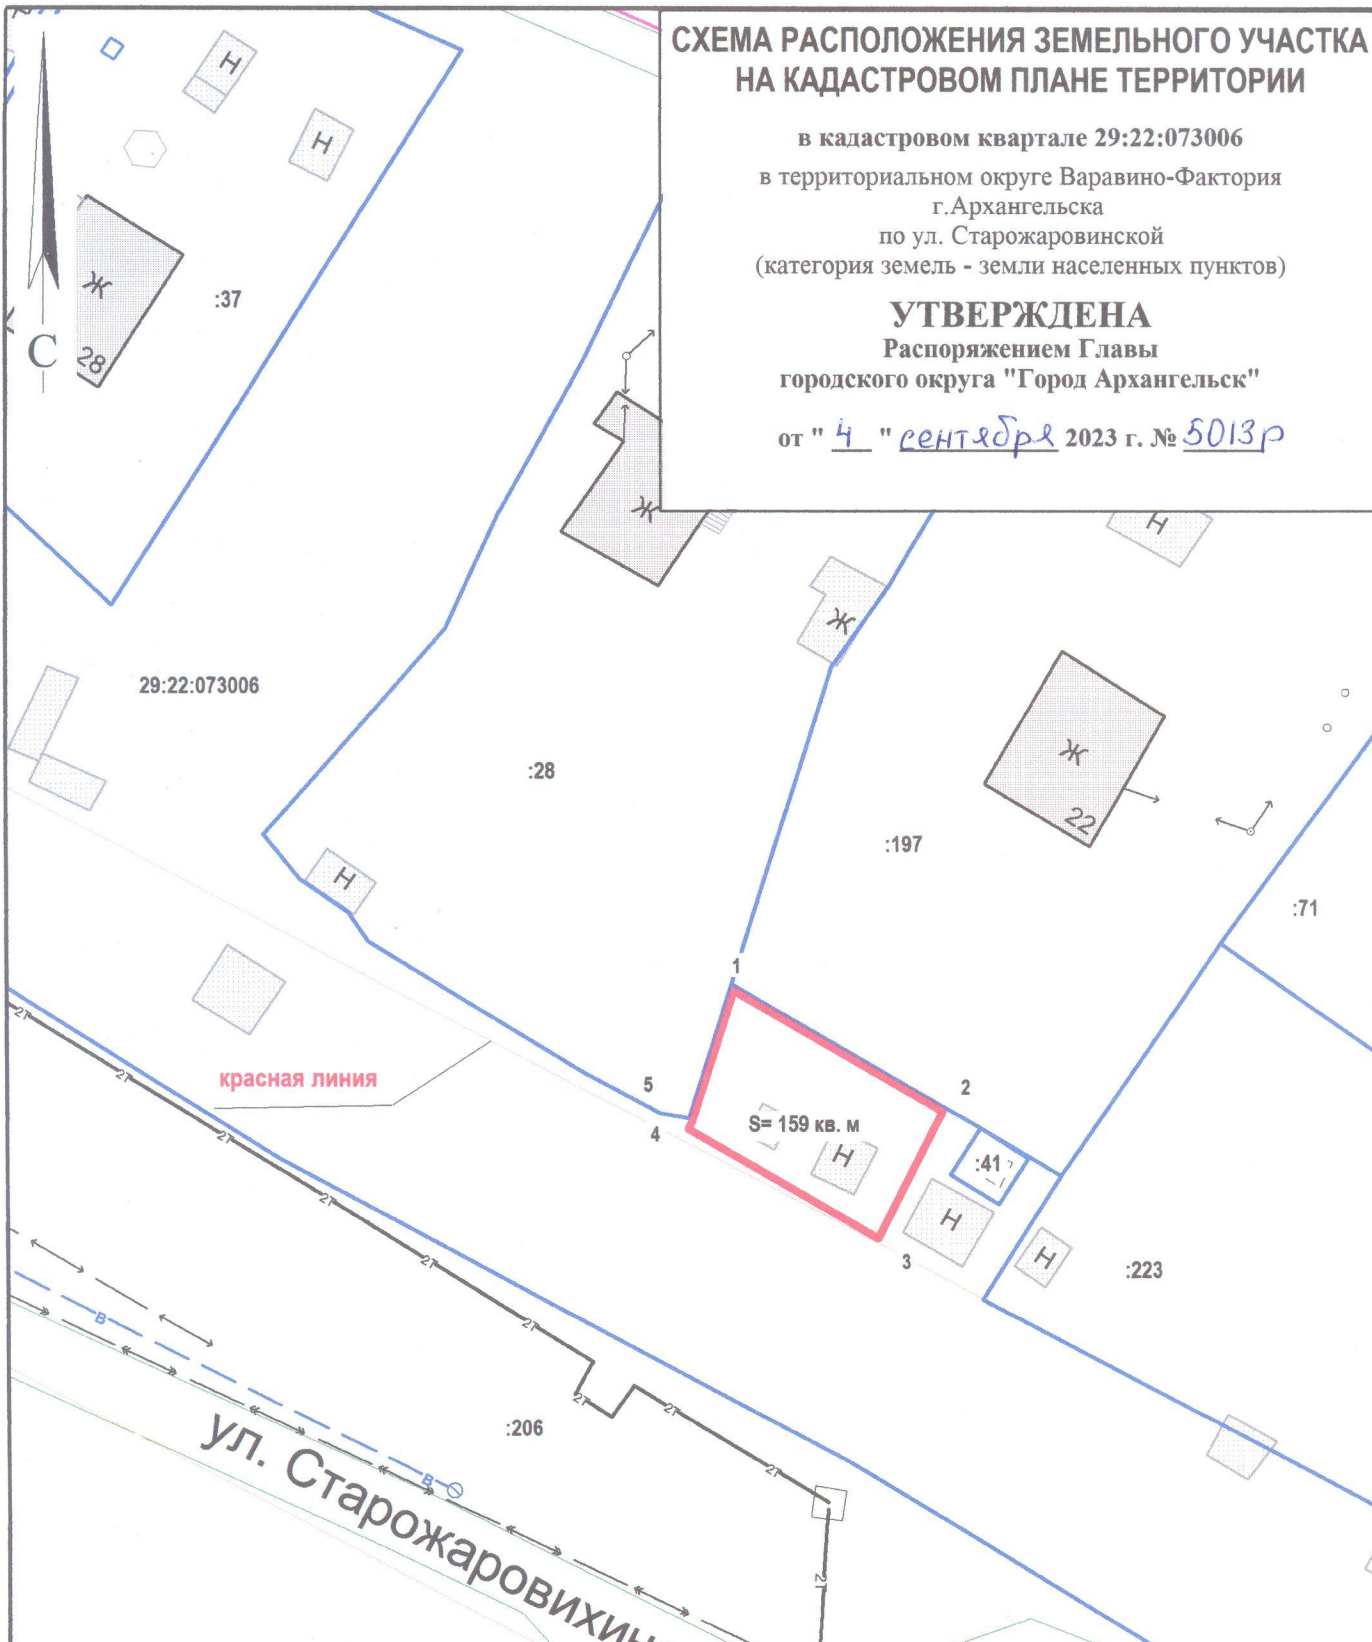

Система координат МСК-29		
Условный номер земельного участка		
Площадь земельного участка 159 кв.м		
Обозначение характерных точек границ	координаты, м	
	X	Y
1	645330.34	2529697.64
2	645322.38	2529712.29
3	645313.23	2529708.11
4	645320.39	2529694.84
5	645320.99	2529695.11

**УСЛОВНЫЕ ОБОЗНАЧЕНИЯ:**

- изображение границ образуемого земельного участка
- изображение границ учтенных земельных участков
- 29:22:073006 надпись кадастрового номера кадастрового квартала
- :28 надпись кадастрового номера земельного участка

Масштаб 1 : 500