



## Экспликация:

- ① детская игровая площадка
- ② площадка для отдыха, оборудованная столами (площадка для пикника)

## Условные обозначения:

оборудование, растительность и покрытия существующие (остаются без изменений):

- асфальтовая крошка (автостоянка)
- асфальтобетонное покрытие на придомовой территории
- гравийное покрытие
- травянистые растения\газон
- существующие деревья и кустарники
- ограждения для газгольдера
- фонари уличного освещения и люки инженерных коммуникаций

проектируемое оборудование, растительность и покрытия:

- ремонтируемое асфальтобетонное покрытие площадки газгольдера
- бетонная тротуарная плитка для тротуаров и пешеходных дорожек (шир. 1,0м, 1,2м, 1,5м, 2м)
- покрытие из песка для детской площадки
- проектируемые кустарники лиственные
- игровое оборудование
- садово-парковая мебель (скамьи, столы для пикника) и урны
- пандусы для тротуаров и пешеходных дорожек
- камни-валуны для оформления детск. площадки
- фонарь уличного освещения и кабель
- ремонтируемый газон
- газонные ограждения
- границы проектируемой территории


## Примечания:

1. охранная зона ТП - 10 м (ПУЭ, ПП РФ 160);
2. охранная зона газопровода - 10 м (СНиП 42-01-2002, СП 42-101-2003)

05.03.2018

4					26.02.2018	15/2017-от 15.10.17г.-СПЗУ	г. Архангельск, Ломоносовский р-н, ул. Дзержинского д. 3, к. 1-4	Стадия	Лист	Листов	
3					20.02.2018						
2					17.10						
1					16.10						
Изм.	Кол. уч.	Лист	№ Док.	Подп.	Дата						
Разраб.		Чечулина				Благоустройство придомовой территории многоквартирного дома			П	7	16
Проверил						Генеральный план					
ГАП											
М 1:800											




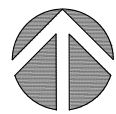

### Условные обозначения:

- ремонт асфальтобетонного покрытия площадки газгольдера
- демонтаж асфальтобетонного покрытия с основанием
- деревья и кустарники к утилизации
- фонари уличного освещения и люки инженерных коммуникаций
- сохраняемые деревья и кустарники
- существующая травянистая растительность
- нарезка швов на границе демонтируемого покрытия
- размеры в метрах
- границы проектируемой территории

						15/2017-от 15.10.17г.-ПД			
						г. Архангельск, Ломоносовский р-н, ул. Дзержинского д. 3, к. 1-4			
Изм.	Кол. уч.	Лист	№Док.	Подп.	Дата	Благоустройство придомовой территории многоквартирного дома	Стадия	Лист	Листов
Разраб.		Чечулина					П	8	16
Проверил						План демонтажа	<b>перспектива</b> ландшафтно-архитектурное бюро		
ГИП									
ГАП									
М 1:800									

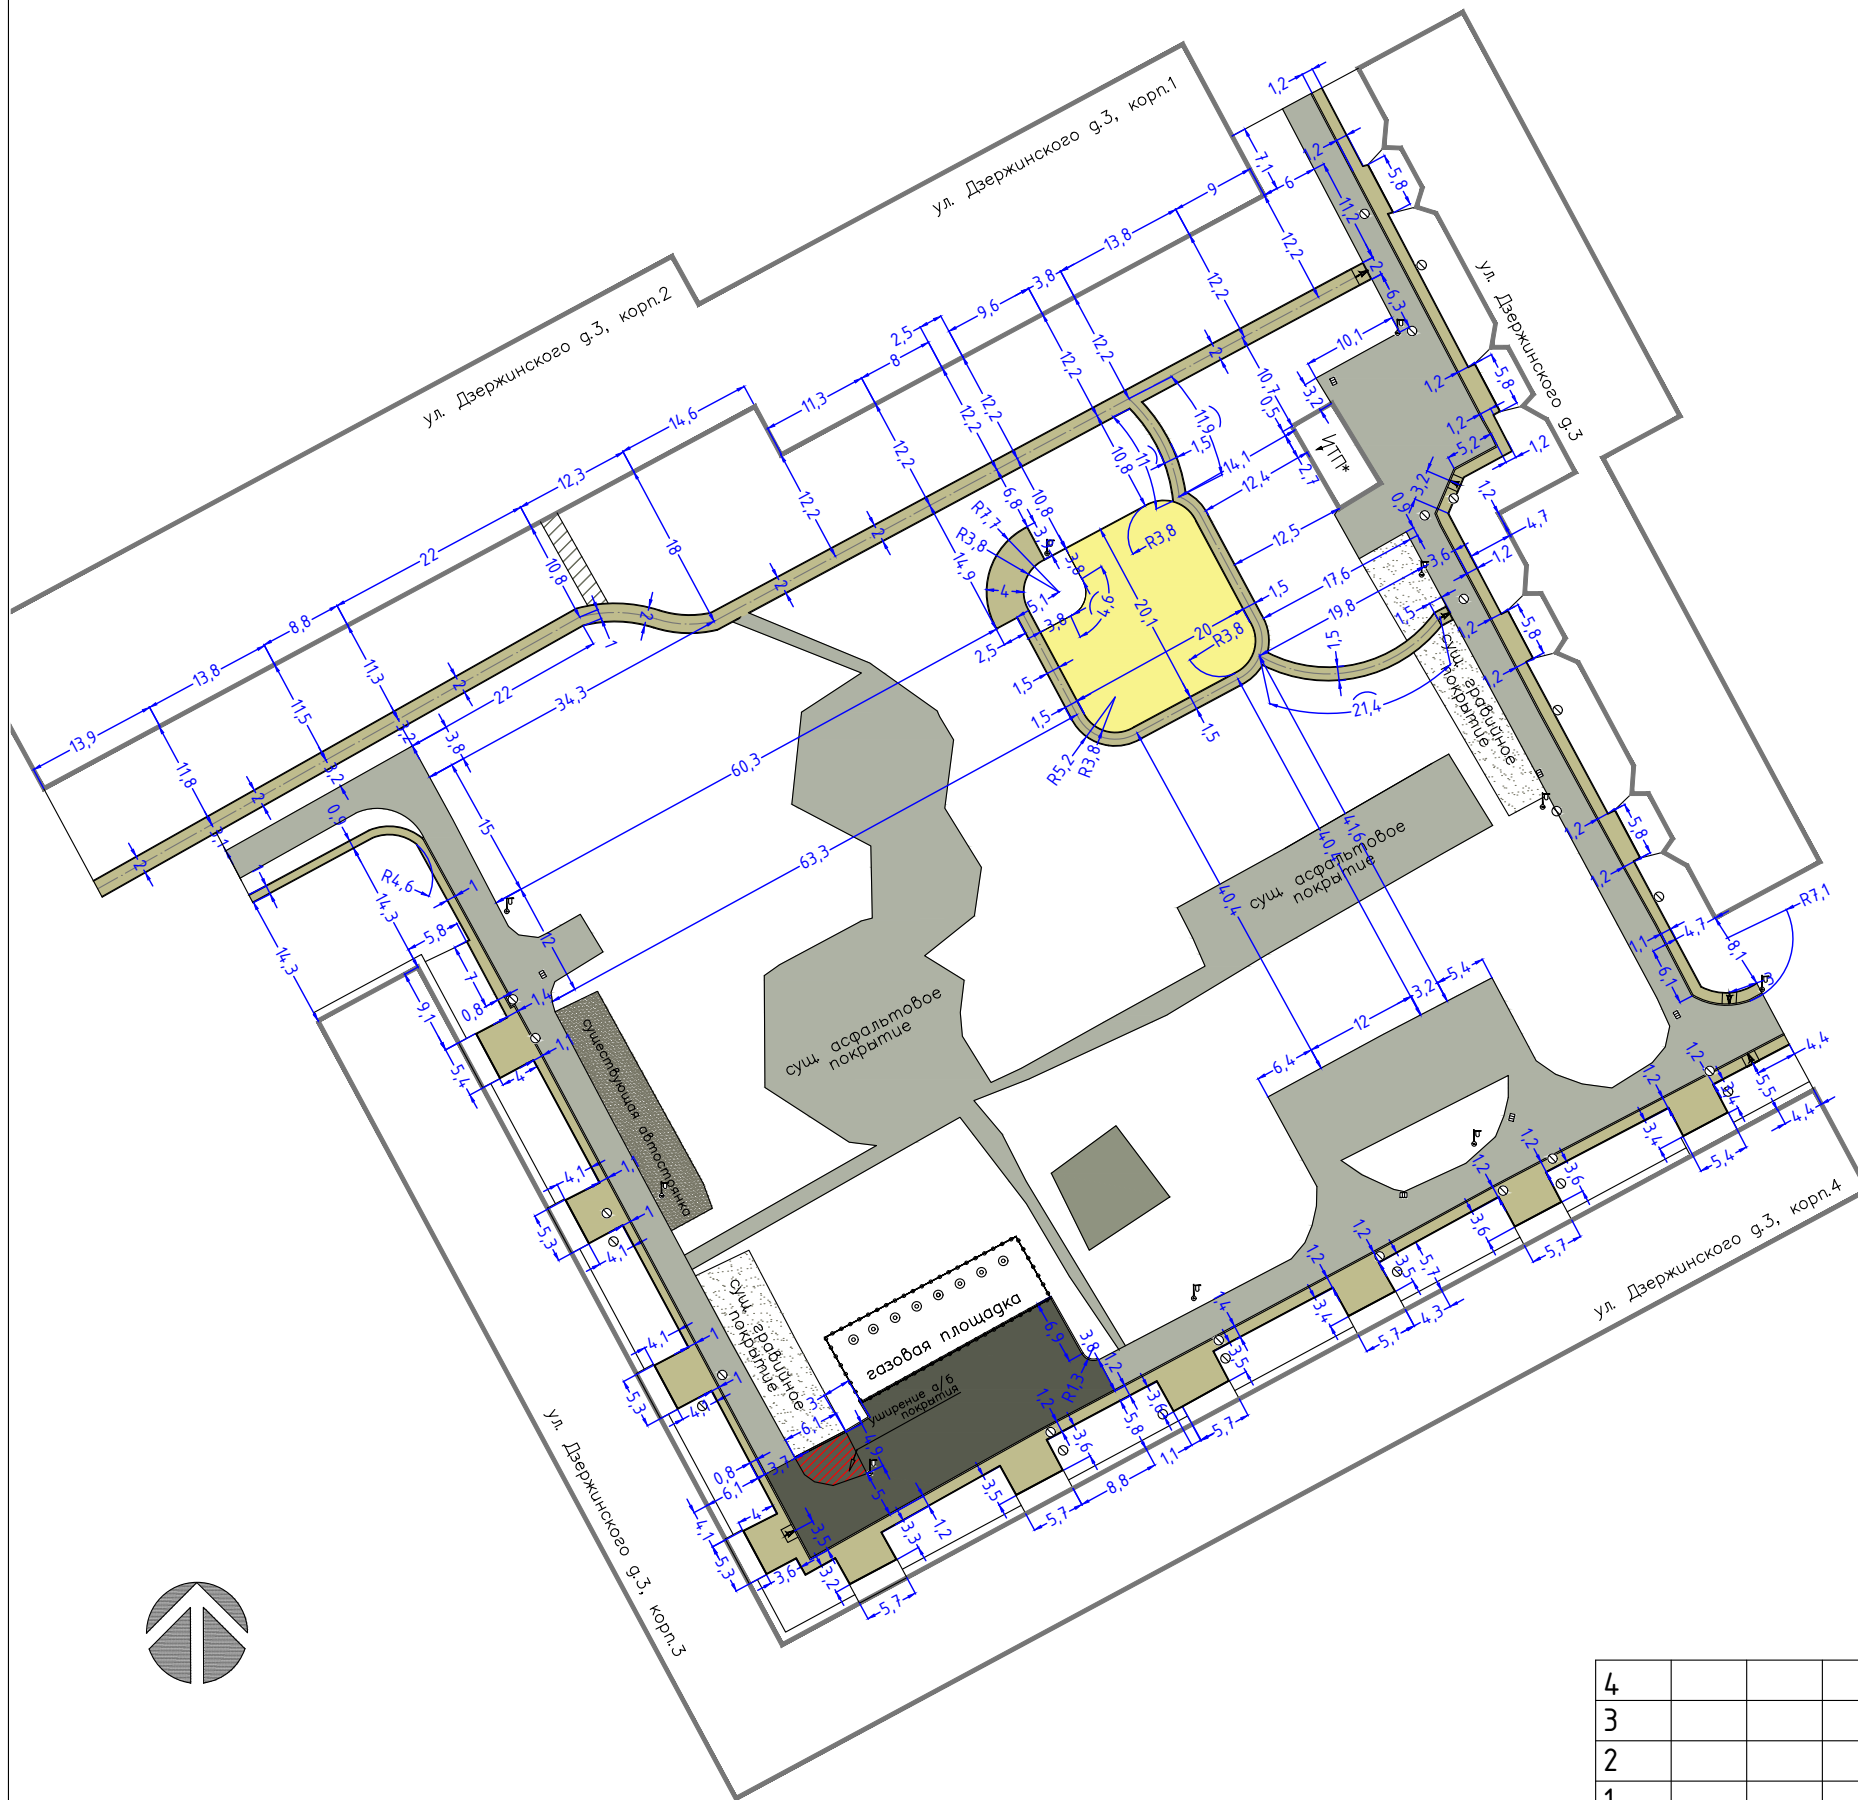









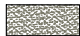


### Условные обозначения:

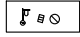- асфальтовая крошка (сущ. автостоянка)
- сущ. а/д. покрытие
- сущ. гравийное покрытие
- F фонари уличного освещения и люки инженерных коммуникаций
- ремонтируемое а/д. покрытие площадки газгольдера
- бетонная протюарная плитка для протюаров и пешеходных дорожек
- покрытие из песка для детской площадки
- H пандусы для протюаров и пешеходных дорожек
- / камень бетонный бортовой БР100.20.8 и БР100.30.15
- 7.8 расстояние в метрах

4					26.02.2018	15/2017-от 15.10.17г.-РАЗ		
3					20.02.2018			
2					17.10			
1					16.10			
Изм.	Кол. уч.	Лист	№ Док.	Подп.	Дата	г. Архангельск, Ломоносовский р-н, ул. Дзержинского д. 3, к. 1-4		
Разраб.		Чечулина						
Проверил								
ГИП								
ГАП						Благоустройство придомовой территории многоквартирного дома		
Разбивочный план								
М 1:800						Стадия	Лист	Листов
						П	9	16
						<b>перспектива</b> ландшафтно-архитектурное бюро		

# Условные обозначения:

-  асфальтовая крошка (сущ. автостоянка)
-  сущ. а/д. покрытие
-  сущ. гравийное покрытие
-  фонари уличного освещения и люки инженерных коммуникаций
-  ремонтируемое а/д. покрытие площадки газгольдера
-  покрытие из плитки вибропресован. бетонной «Волна» (238x119x60), цвет серый
-  покрытие из песка речного для детской площадки
-  пандусы для тротуаров и пешеходных дорожек
-  камень бетонный бортовой БР100.20.8
-  камень бетонный бортовой и БР100.30.15

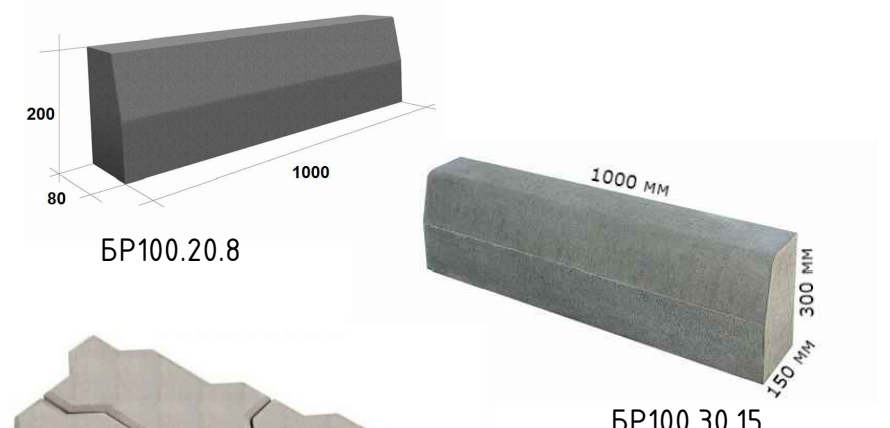

плитка вибропресован. бетонная «Волна» (238x119x60)





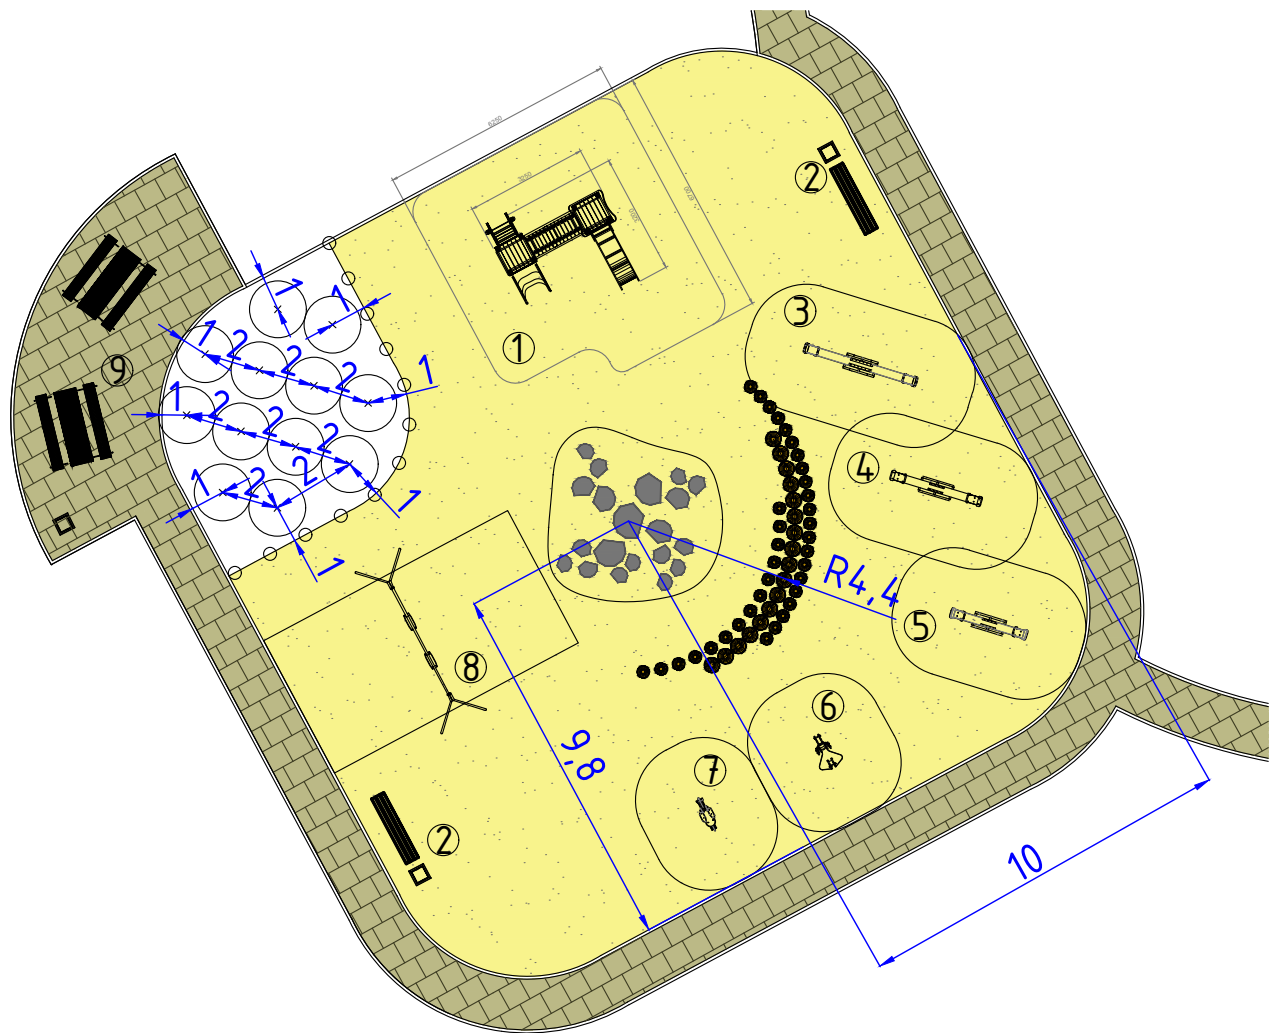


схема раскладки плитки



4					26.02.2018	15/2017-от 15.10.17г.-ДЕТ							
3					20.02.2018								
2					17.10								
1					16.10								
Изм.	Кол. уч.	Лист	№ Док.	Подп.	Дата	г. Архангельск, Ломоносовский р-н, ул. Дзержинского д. 3, к. 1-4							
Разраб.		Чечулина											
Проверил													
ГИП													
ГАП						Благоустройство придомовой территории многоквартирного дома							
М 1:800						Схема устройства покрытий	<table border="1"> <tr> <td>Стадия</td> <td>Лист</td> <td>Листов</td> </tr> <tr> <td>П</td> <td>10</td> <td>16</td> </tr> </table>	Стадия	Лист	Листов	П	10	16
Стадия	Лист	Листов											
П	10	16											
						 <p>перспектива ландшафтно-архитектурное бюро</p>							



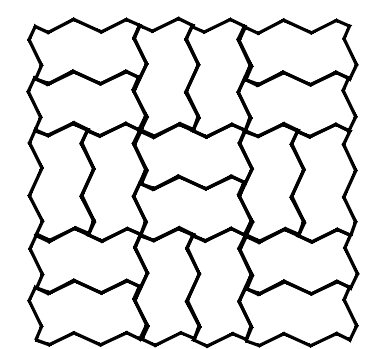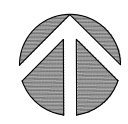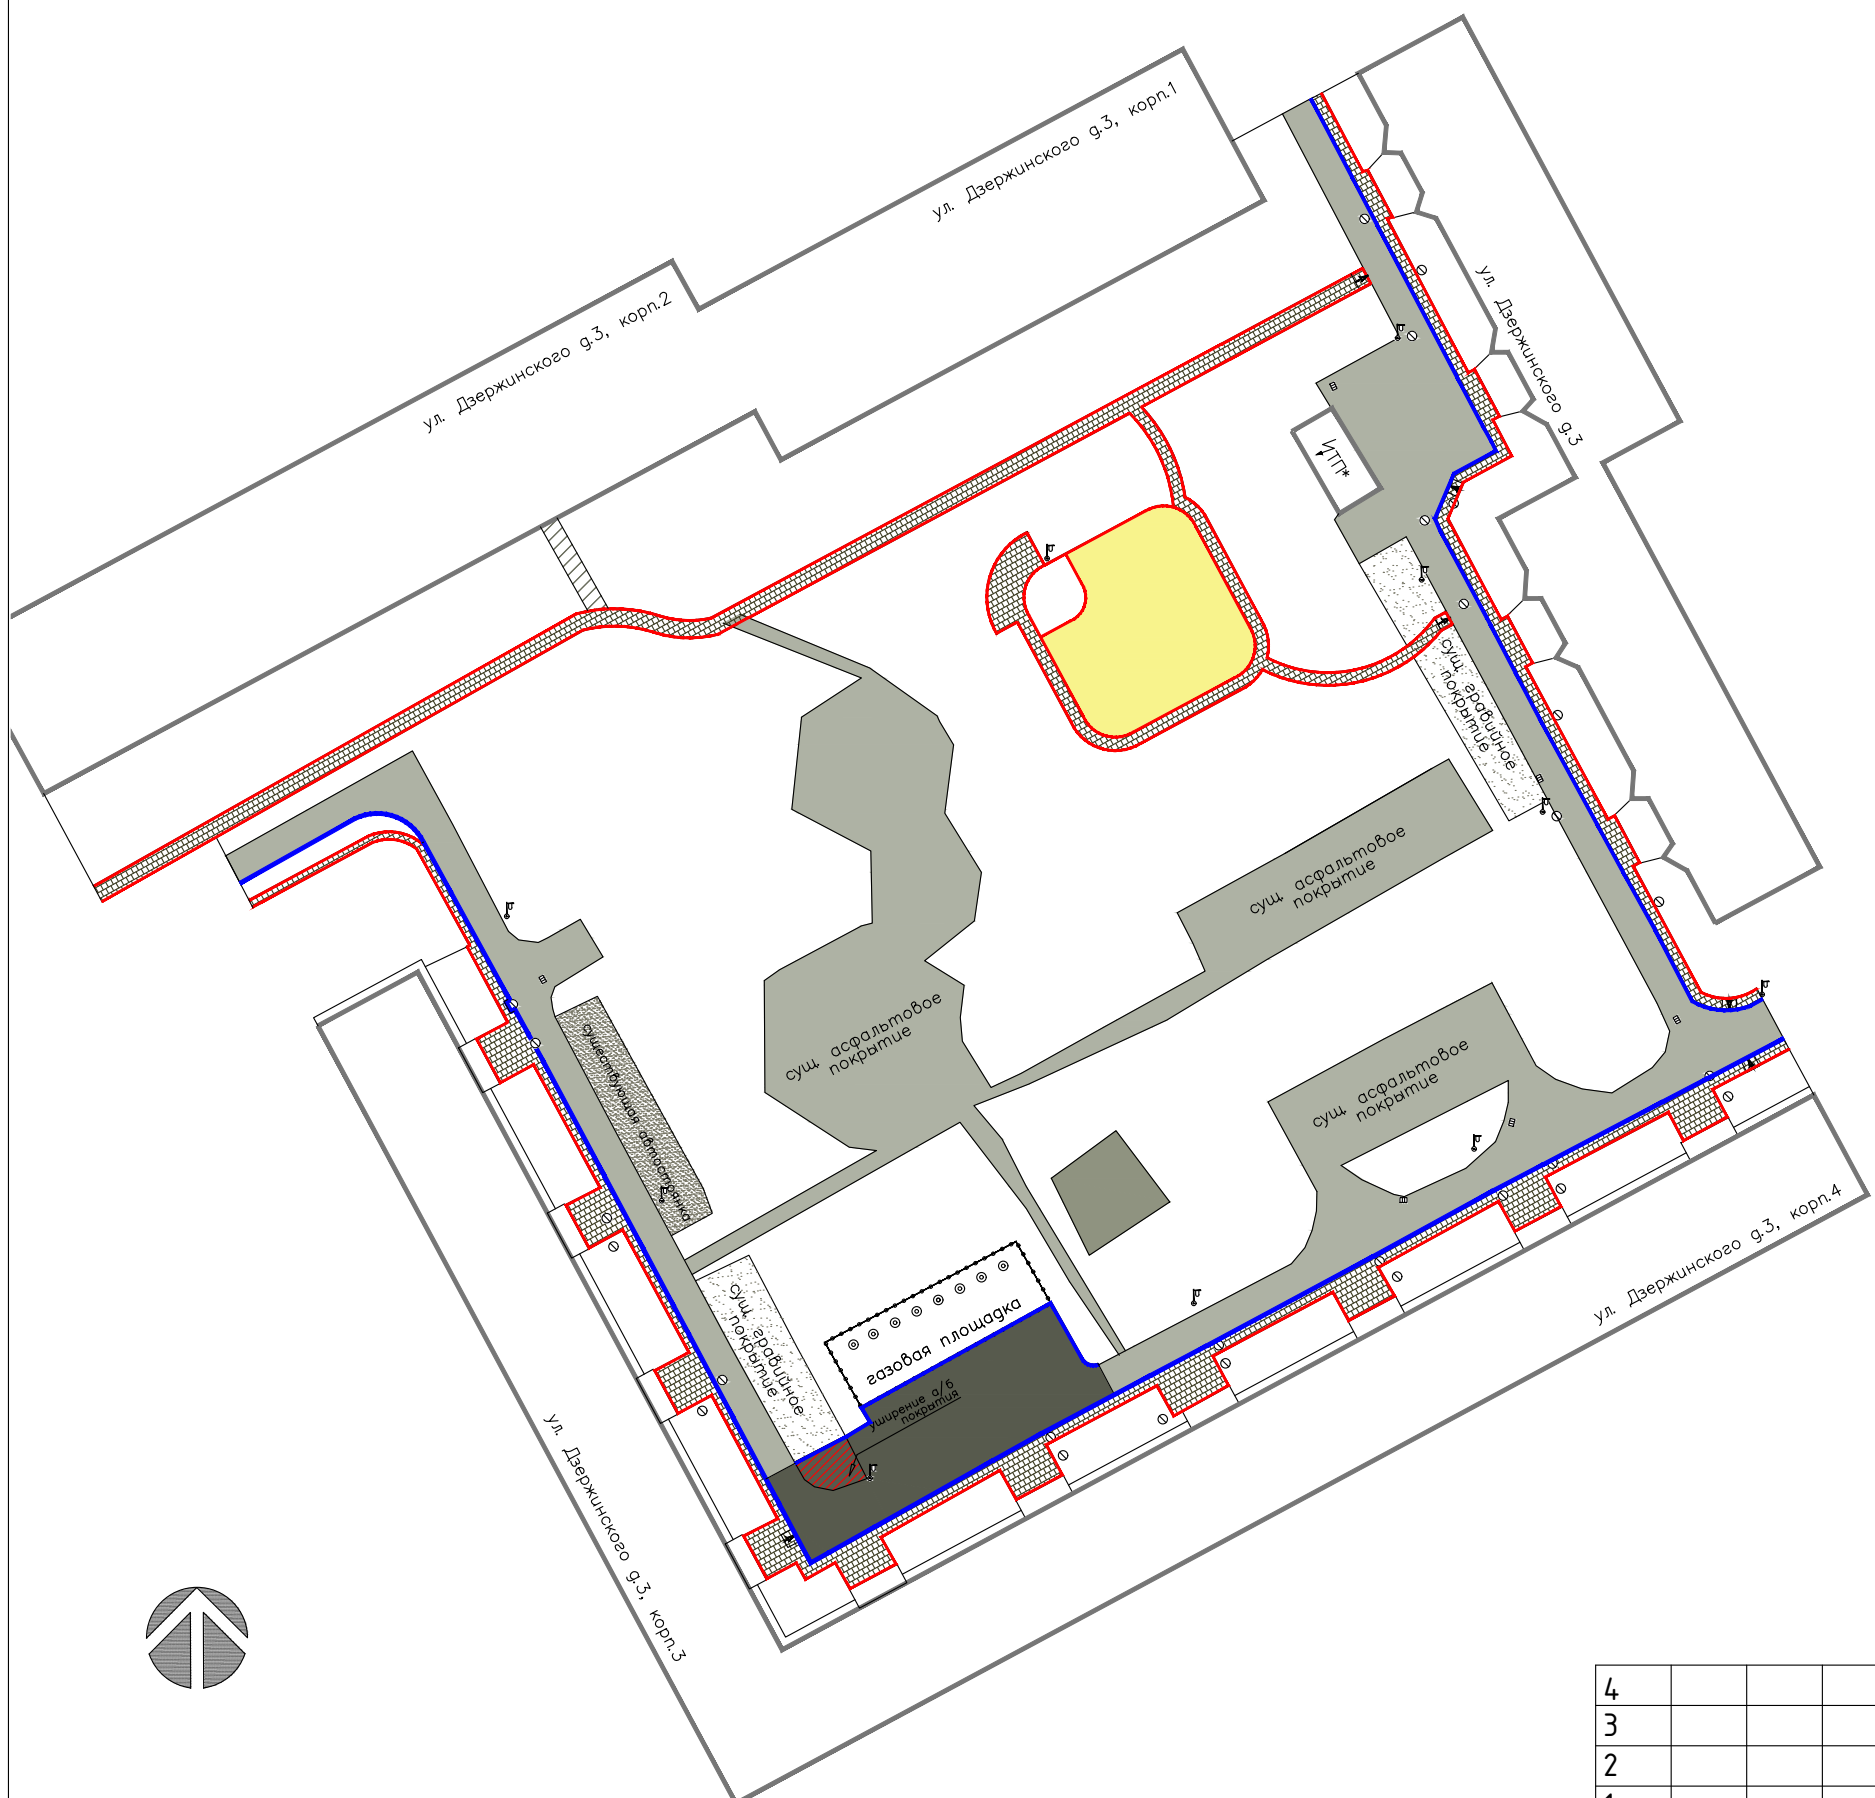

### Игровое оборудование компании "Ксил":

- ① Игров. комплекс «Мини», арт. 005119
- ② Скамья, арт. 002212, урна, арт. 001111
- ③ Качели-балансир, арт. 004101
- ④ Качели-балансир, арт. 004104
- ⑤ Качели-балансир, арт. 004102
- ⑥ Качалка на пружине «Самолет», арт. 004111
- ⑦ Качалка на пружине «Мотоцикл», арт. 004112
- ⑧ Качели на стойке, арт. 004155
- ⑨ Стол без навеса, арт. 002605

### Условные обозначения:

- покрытие из плитки вибропрессован. «Волна» (238x119x60), цвет серый
- покрытие из песка для детской площадки
- проектируемые кустарники Лапчатки "Эдотсвуд" (12 шт.)
- угровая группа из декор. валуна Дуадаз
- природные игровые элементы из порудочных остатков березы
- декоративное ограждение
- 7,8 расстояние в метрах

						15/2017-от 15.10.17г.-ДЕТ			
						г. Архангельск, Ломоносовский р-н, ул. Дзержинского д. 3, к. 1-4			
Изм.	Кол. уч.	Лист	№ Док.	Подп.	Дата	Благоустройство придомовой территории многоквартирного дома	Стадия	Лист	Листов
Разраб.		Чечулина					П	11	16
Проверил						План-схема детской площадки	<b>перспектива</b> ландшафтно-архитектурное бюро		
ГИП									
ГАП									
М 1:200									





15/2017-от 15.10.17г.-ДЕТ

г. Архангельск, Ломоносовский р-н,  
ул. Дзержинского д. 3, к. 1-4

Благоустройство придомовой  
территории многоквартирного  
дома

Стадия	Лист	Листов
П	12	16

Визуализация №1  
"Детская площадка"

 **перспектива**  
ландшафтно-архитектурное бюро


Изм.	Кол. уч.	Лист	№Док.	Подп.	Дата
Разраб.		Чечулина			
Проверил					
ГИП					
ГАП					

03.04.2018

цв. ограждения

Примечание: садовый декор. ограждение  
из композита цвет изменен на коричневый



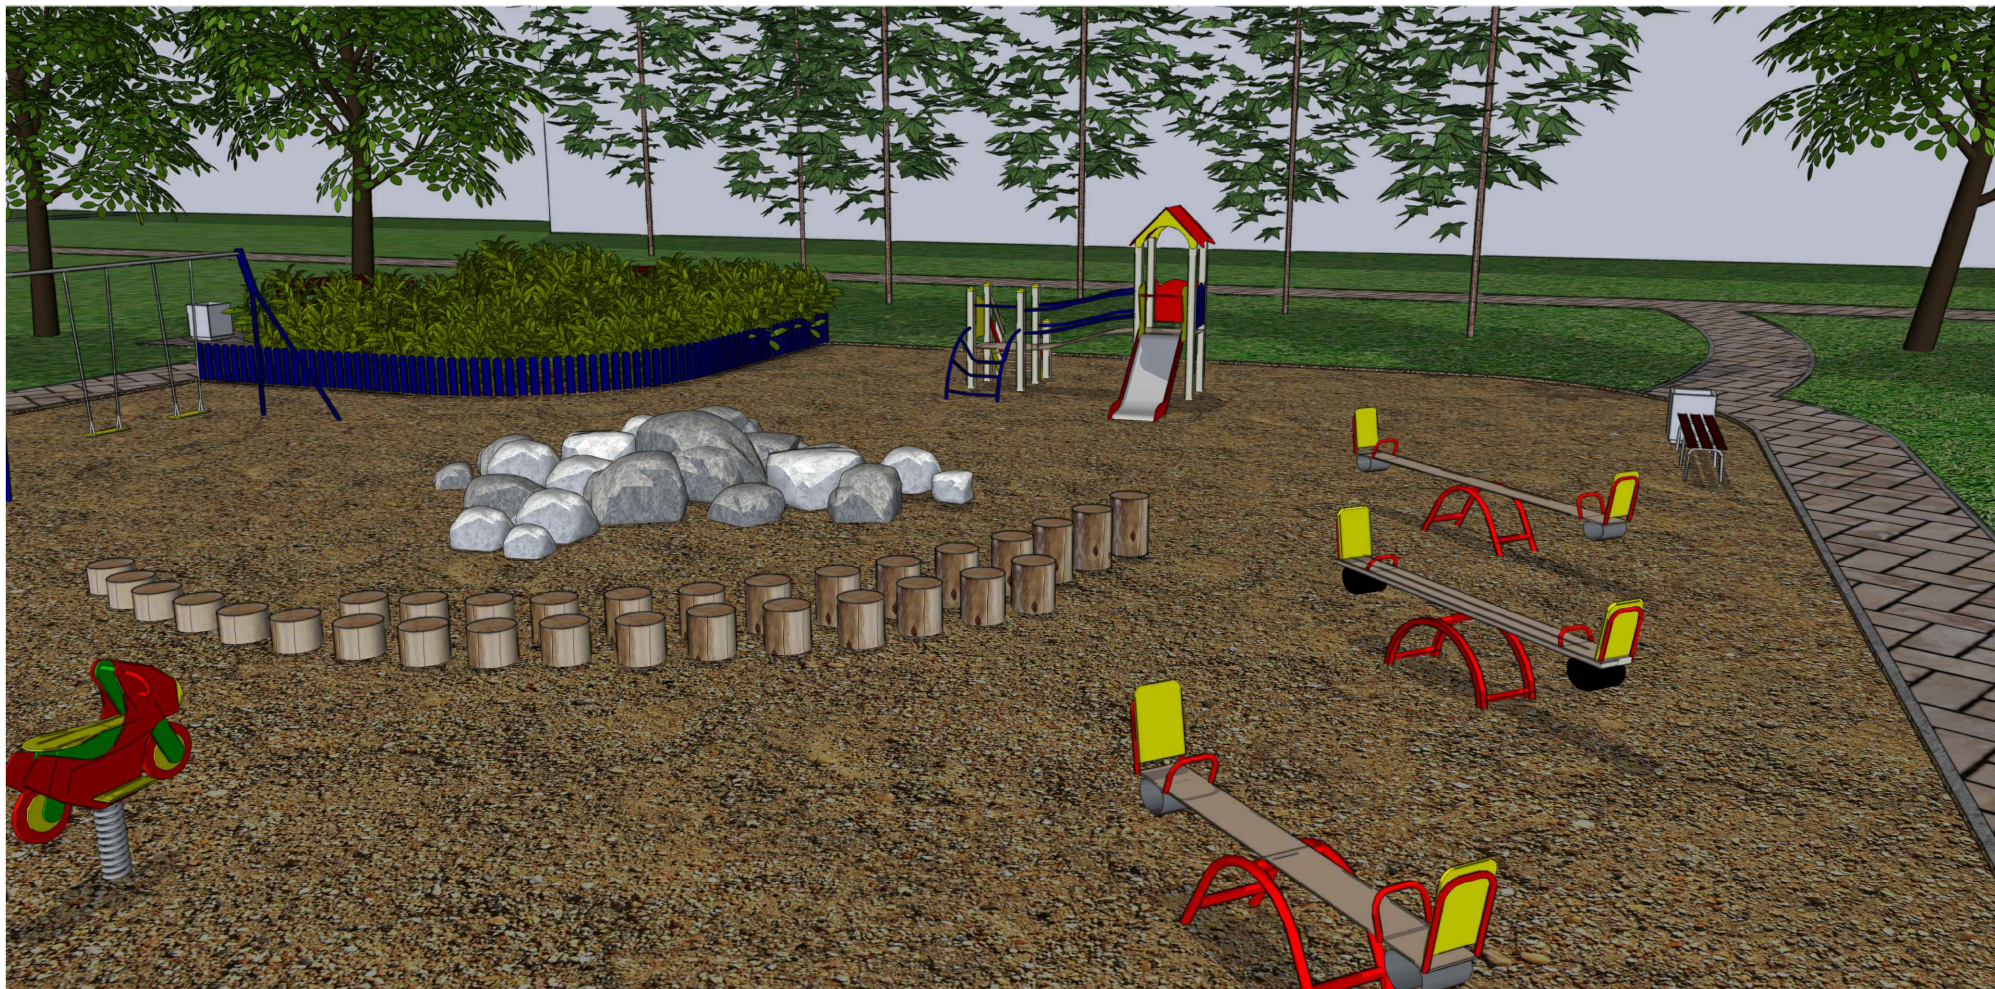

15/2017-от 15.10.17г.-ДЕТ

г. Архангельск, Ломоносовский р-н,  
ул. Дзержинского д. 3, к. 1-4

Благоустройство придомовой  
территории многоквартирного  
дома

Стадия	Лист	Листов
П	12	16

Визуализация №2  
"Детская площадка"

 **перспектива**  
ландшафтно-архитектурное бюро

Изм.	Кол. уч.	Лист	№Док.	Подп.	Дата
Разраб.		Чечулина			
Проверил					
ГИП					
ГАП					


03.04.2018

цв. ограждения

Примечание: садовый декор, ограждение  
из композита цвет изменен на коричневый



## Конструктивный разрез - тротуар

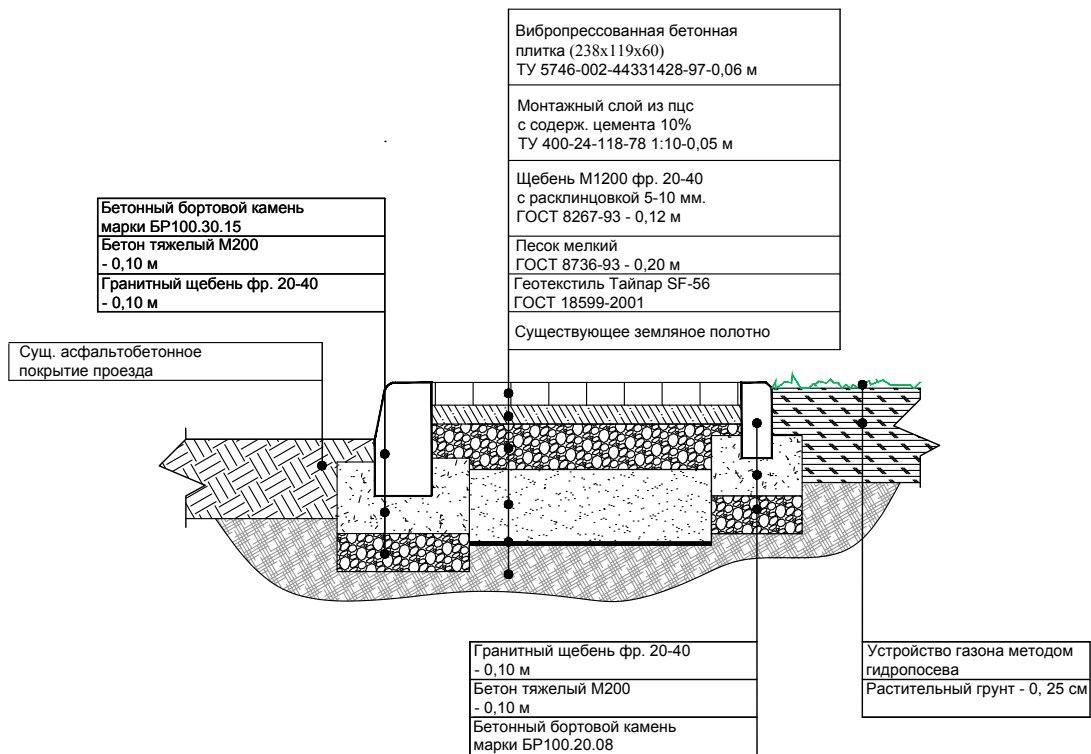

15/2017-от 15.10.17г.-КР

г. Архангельск, Ломоносовский р-н,  
ул. Дзержинского д. 3, к. 1-4

Изм.	Кол. уч.	Лист	№ Док.	Подп.	Дата				
Разраб.		Чечулина				Благоустройство придомовой территории многоквартирного дома	Стадия	Лист	Листов
Проверил							П	13	15
ГИП									
ГАП						Конструктивные разрезы по типам покрытий	перспектива ландшафтно-архитектурное бюро		
М 1:20									



Поставщик: Общество с ограниченной  
 ответственностью "Компания  
 "ЭЛИНА"  
 163045, г.Архангельск, Талажское шоссе, д.11 оф. 308

(8182)431208;  
 (8182)243282\  
 (8182) 243282

от 15.02.2018

Ландшафтное бюро "Перспектива"

КОММЕРЧЕСКОЕ ПРЕДЛОЖЕНИЕ Кпр-АР-055-18

№	Код	Наименование товара	Ед.изм.	Кол.	Цена	Всего
<b>Детская площадка</b>						
1	005119	Детский игровой комплекс "мини", Н г.=0,9	шт.	01	120142,00	120142,00
2	003402	Коврик	шт.	01	2456,00	2456,00
3	004155	Качели на металлических стойках, двойные, с оцинкованной бал	шт.	01	29950,00	29950,00
4	004968	Сиденье для качелей, резиновое с подвеской	шт.	01	8663,00	8663,00
5	004969	Сиденье для качелей, резиновое для детей до 5 лет с подвеской	шт.	01	15422,00	15422,00
6	004101	Качалка-балансир "Большая"	шт.	01	19040,00	19040,00
7	004102	Качалка-балансир "Малая"	шт.	01	16184,00	16184,00
8	004104	Качалка-балансир "Средняя"	шт.	01	18679,00	18679,00
9	004111	Качалка на пружине "Самолет"	шт.	01	22392,00	22392,00
10	004112	Качалка на пружине "Мотоцикл"	шт.	01	27608,00	27608,00
11	003308	Каркас фундамента для качалки на пружине	шт.	02	1466,00	2932,00
12	002212	Скамья	шт.	02	7426,00	14852,00
13	001111	Урна	шт.	03	3084,00	9252,00
14	001411	Вставка	шт.	03	762,00	2286,00
15	002605	Стол	шт.	02	28846,00	57692,00
<b>Спортивная площадка</b>						
16	006441	Турник двойной	шт.	01	50646,00	50646,00
17	006720	Брусья параллельные	шт.	01	12186,00	12186,00
18	006712	Теннисный стол "Детский"	шт.	01	28370,00	28370,00
19	009997	Планировка основания площадки S=87,7 м2 из речного песка толщиной 10 см	м <sup>3</sup>	8,77	1958,00	17171,66

ВСЕГО К ОПЛАТЕ 475923,66 руб.  
 Без НДС 0,00 руб.

Всего на сумму: Четыреста семьдесят пять тысяч девятьсот двадцать три рубля 66 коп.

С уважением Румянцев Илья Сергеевич



М.П.

**Примечание:**

1. В настоящий момент срок изготовления оборудования 4-8 недель.
2. Детское игровое оборудование имеет сертификаты соответствия действующим Российским ГОСТам и гигиенические сертификаты.
3. Каждое детское игровое оборудование имеет паспорт, в котором указано: предназначение, заводской номер, правила безопасной эксплуатации и схемы сборки.
4. Цена изделий указана с учетом доставки и установки в г. Архангельск

(1111) Урна  
3 шт.




(2212) Скамья  
2 шт.




(2605) Стол  
2 шт.



(4101) Качалка-балансир "Большая"  
1 шт.

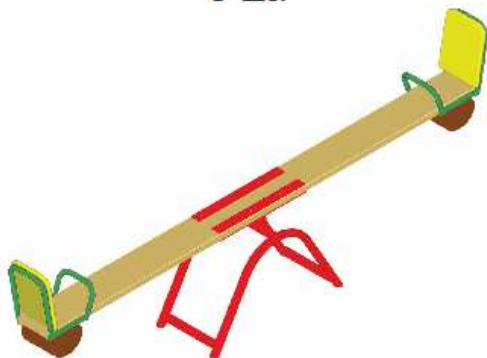


(4102) Качалка-балансир "Малая"  
1 шт.

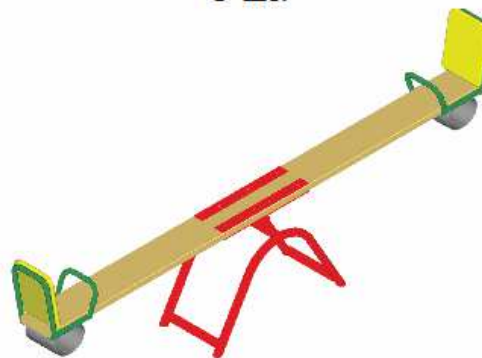


(4111) Качалка на пружине "Самолет"  
1 шт.



(4112) Качалка на пружине "Мотоцикл"  
1 шт.

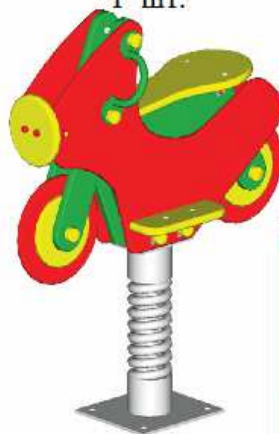

(6720) Брусья параллельные  
1 шт.

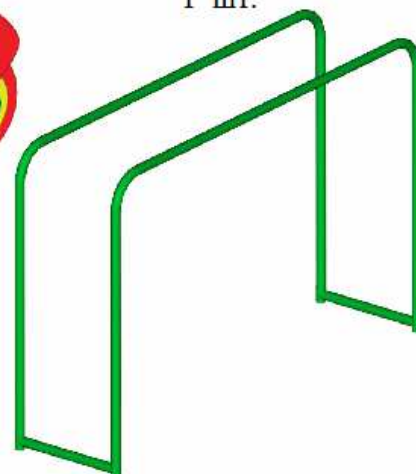




(4155) Качели на металлических стойках, двойные, с оцинкованной бал  
1 шт.




(5119) Детский игровой комплекс "мини", Н г.=0,9  
1 шт.

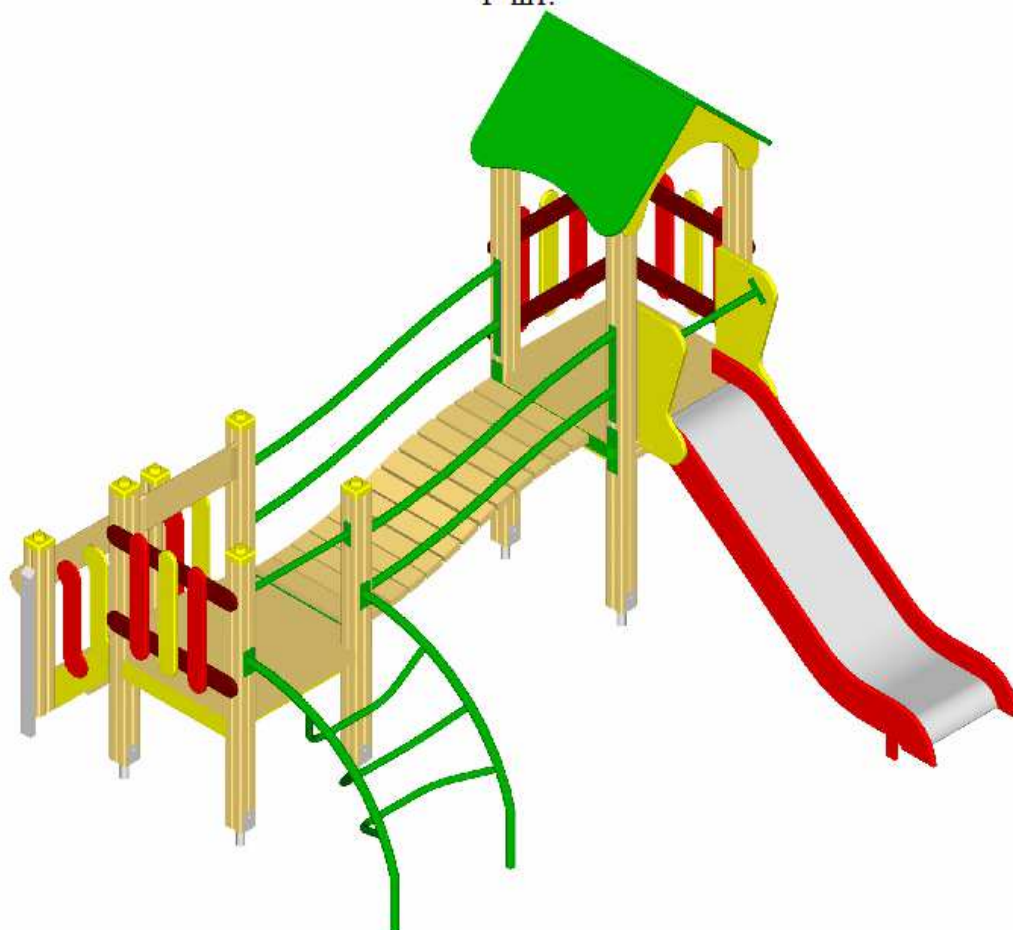


(4104) Качалка-балансир "Средняя" 1 шт.



(6441) Турник двойной 1 шт.

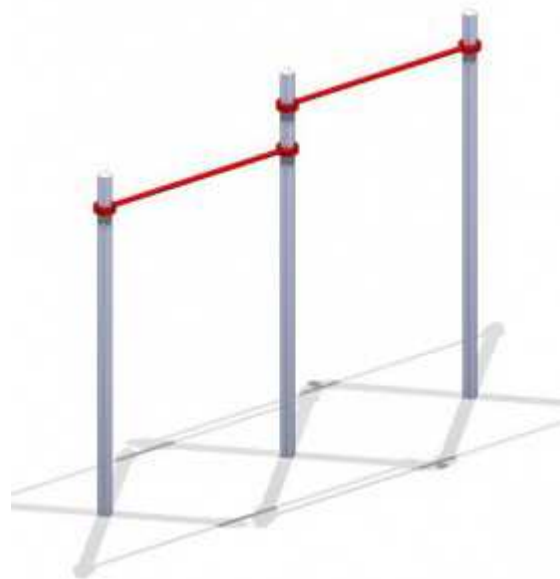

(6712) Теннисный стол 1 шт.

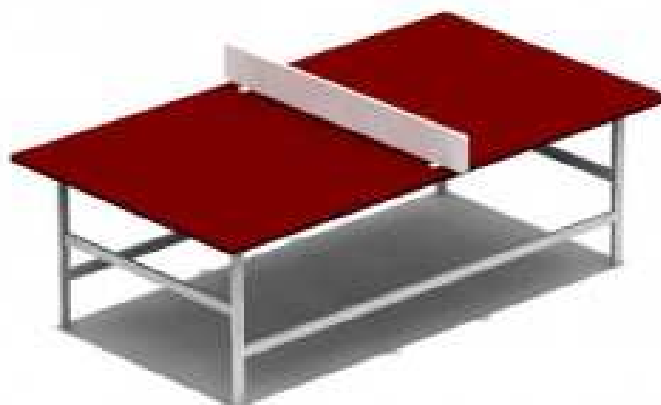




## НИЗКИЕ ЦЕНЫ КАЖДЫЙ ДЕНЬ

Регион: [МОСКВА И ОБЛАСТЬ](#)Любимый магазин: [ВЫБЕРИТЕ МАГАЗИН](#)[СОВЕТЫ](#)[УСЛУГИ](#)[МАГАЗИНЫ](#)[ПОСТАВЩИКАМ](#)[FAQ](#)[В](#)[КАТАЛОГ](#)

Поиск по советам, товарам, услугам

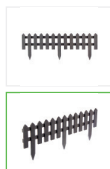[СПИСОК ПОКУПОК ?](#)[ГЛАВНАЯ](#) ▶ [КАТАЛОГ](#) ▶ [САД](#) ▶ [ОБУСТРОЙСТВО САДА И ОГОРОДА](#) ▶ [ОГРАЖДЕНИЯ ДЛЯ ГРЯДОК И КЛУМБ](#) ▶

## Ограждение садовое декоративное из композита 92 x 30 см цвет коричневый

(Артикул: 17275342)

[Отзывы](#)**608,00** ₽ /шт.

СПОСОБЫ ПОЛУЧЕНИЯ ТОВАРА:

Доставка

Самовывоз ?

1

+

-

[В КОРЗИНУ](#)ЛЮБИМЫЙ МАГАЗИН: **не выбран**[✓ Смотреть наличие в других магазинах](#)

Цена и наличие на 3 Апреля 2018 09:30

 В список покупок Сравнить

*Данные о ценах и наличии товаров находятся в режиме тестирования. Пожалуйста, уточните точную стоимость и наличие товаров в магазинах. Они могут отличаться от опубликованных на сайте.*

*Внимание! Действительный цвет и текстура товаров могут незначительно отличаться от их изображений, представленных на сайте.*


[Характеристики](#) ▾ [Советы](#) ▾ [Услуги](#) ▾ [Отзывы](#) ▾ [Вопросы и ответы](#) ▾

## Характеристики

Артикул: **17275342**Вес, кг: **2.8**Страна-производитель: **Китай**Ширина, см: **92**Цвет: **коричневый**Тип: **ограждение**Высота, см: **30**

## Советы Леруа Мерлен



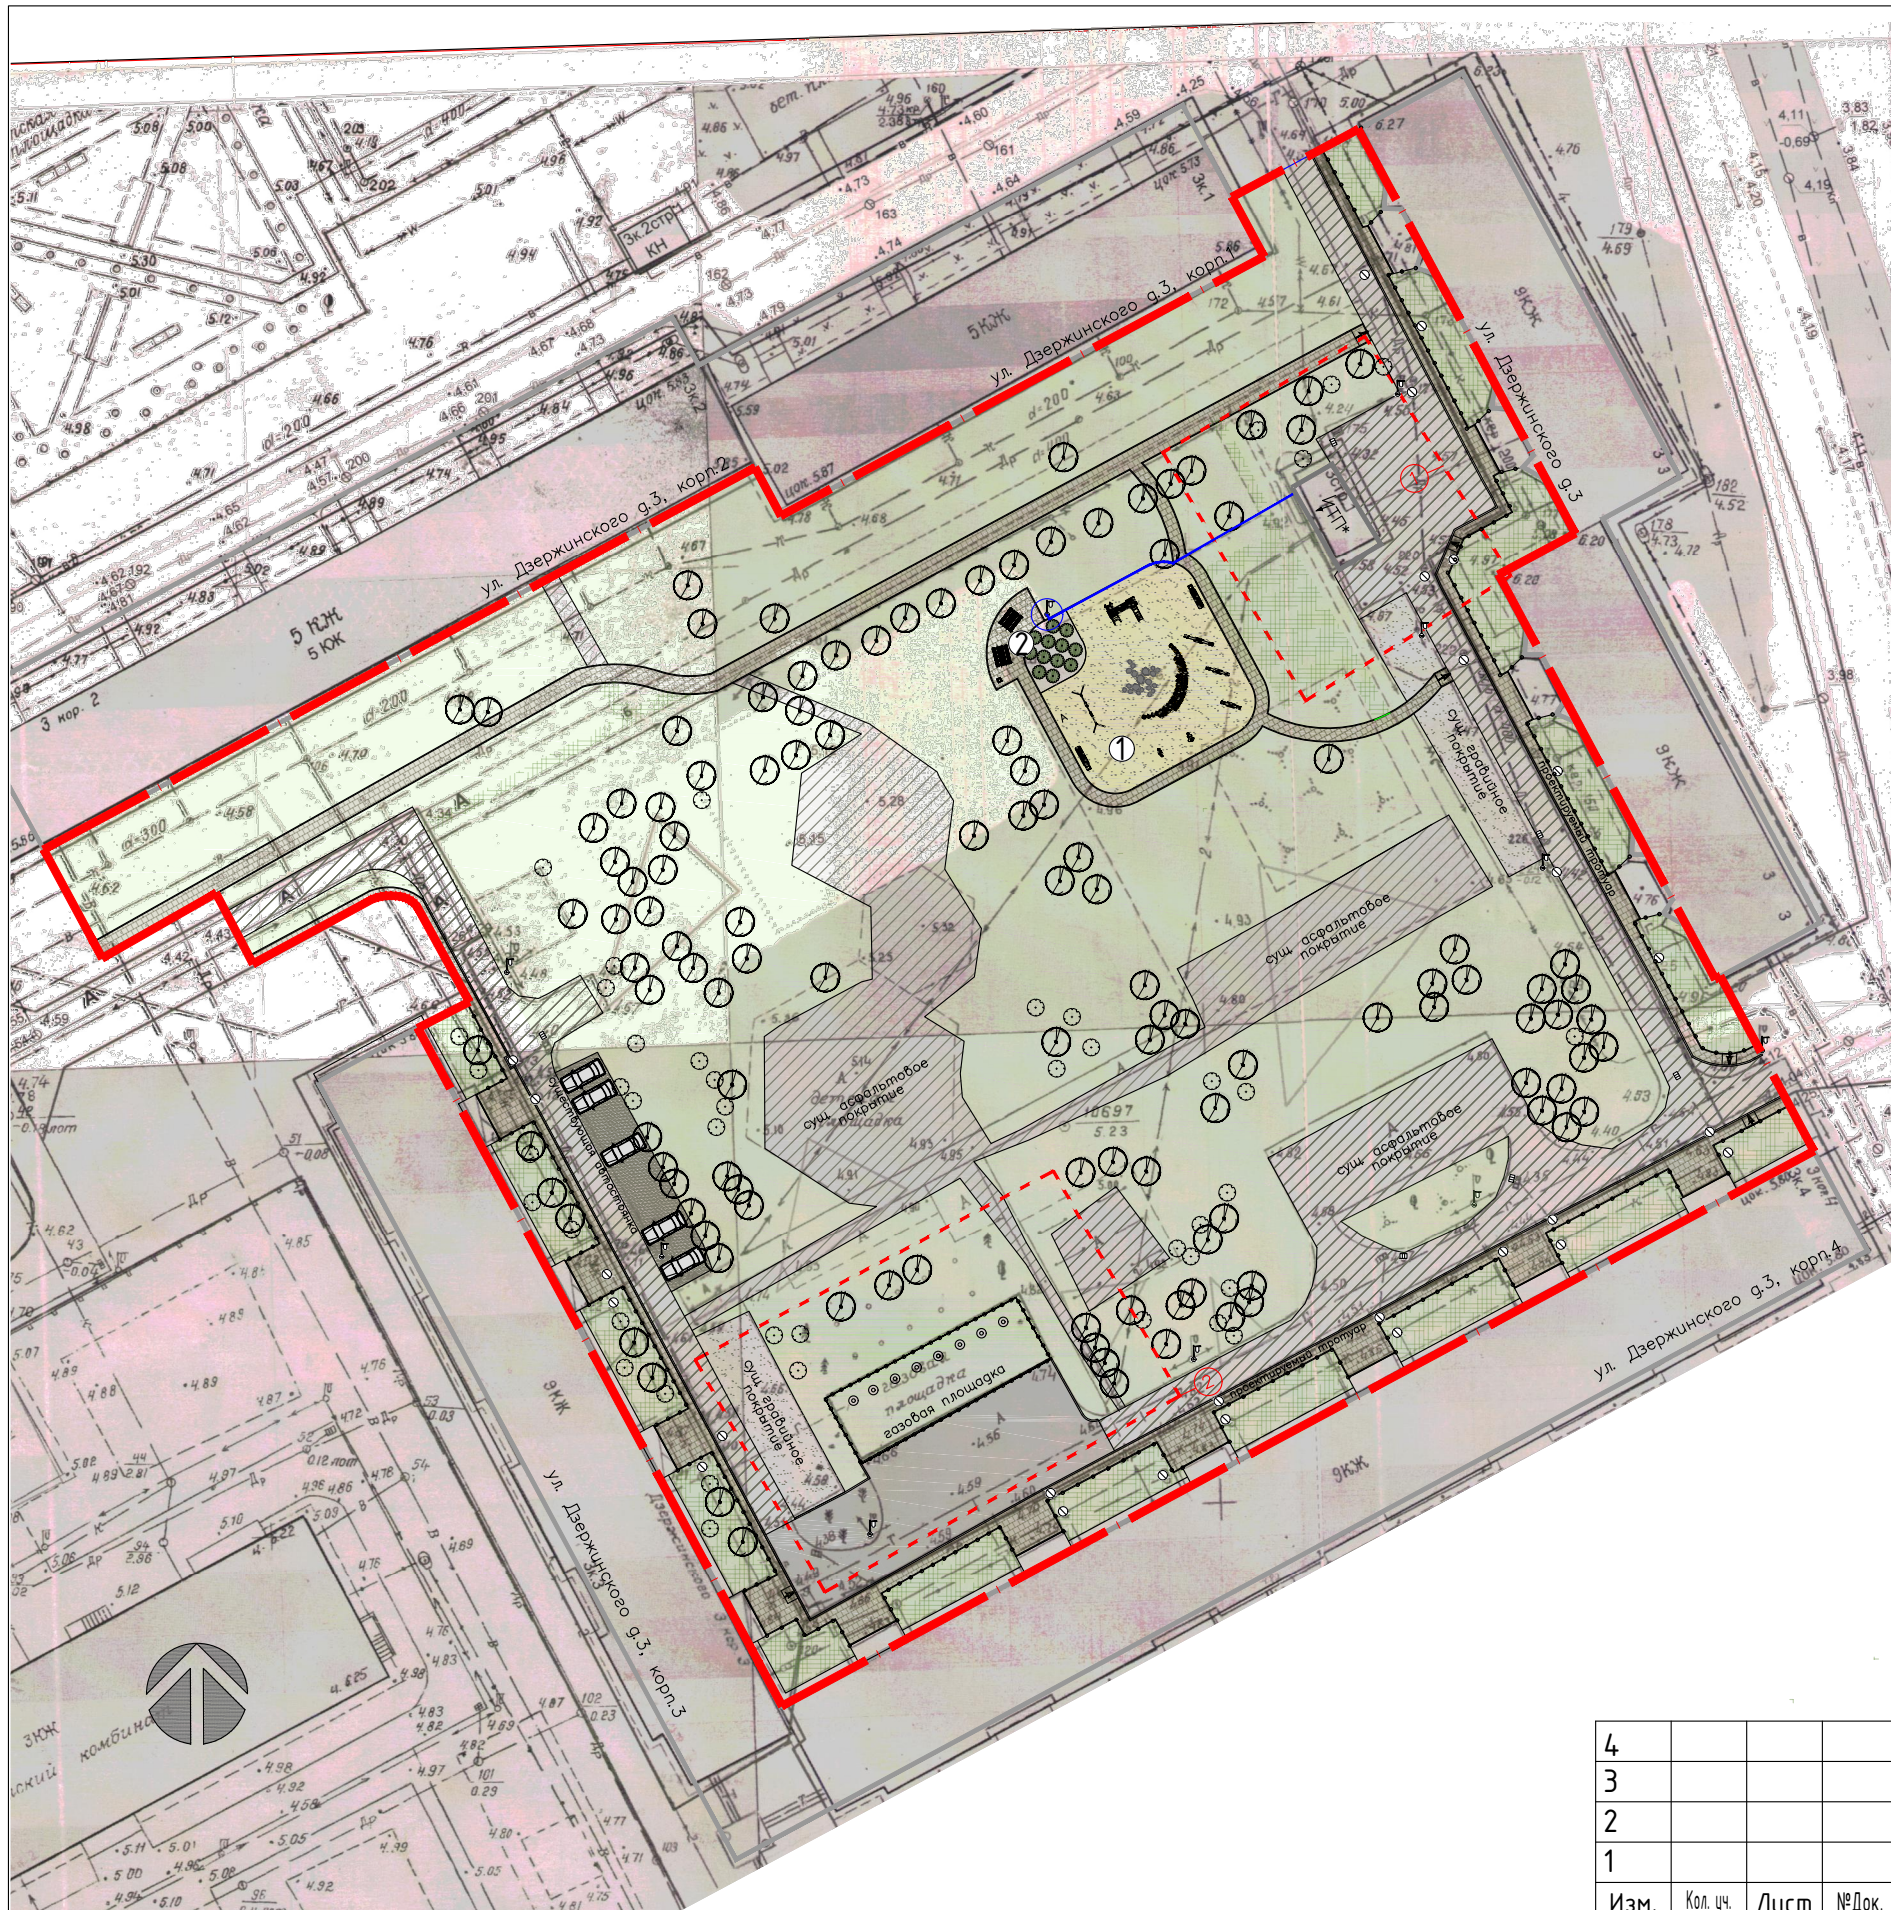

## Экспликация:

- ① детская игровая площадка
- ② площадка для отдыха, оборудованная столами (площадка для пикника)

## Условные обозначения:

оборудование, растительность и покрытия существующие (остаются без изменений):

- асфальтовая крошка (автостоянка)
- асфальтобетонное покрытие на придомовой территории
- гравийное покрытие
- травянистые растения\газон
- существующие деревья и кустарники
- ограждения для газгольдера
- фонари уличного освещения и люки инженерных коммуникаций

проектируемое оборудование, растительность и покрытия:

- ремонтируемое асфальтобетонное покрытие площадки газгольдера
- бетонная тротуарная плитка для тротуаров и пешеходных дорожек (шир. 1,0м, 1,2м, 1,5м, 2м)
- покрытие из песка для детской площадки
- проектируемые кустарники лиственные
- игровое оборудование
- садово-парковая мебель (скамьи, столы для пикника) и урны
- пандусы для тротуаров и пешеходных дорожек
- камни-валуны для оформления детск. площадки
- фонарь уличного освещения и кабель
- ремонтируемый газон
- газонные ограждения
- границы проектируемой территории

## Примечания:

1. охранная зона ТП - 10 м (ПУЭ, ПП РФ 160);
2. охранная зона газопровода - 10 м (СНиП 42-01-2002, СП 42-101-2003)

05.03.2018

4					26.02.2018	15/2017-от 15.10.17г.-СПЗУ	г. Архангельск, Ломоносовский р-н, ул. Дзержинского д. 3, к. 1-4	Стадия	Лист	Листов
3					20.02.2018					
2					17.10					
1					16.10					
Изм.	Кол. уч.	Лист	№ Док.	Подп.	Дата					
Разраб.		Чечулина				Благоустройство придомовой территории многоквартирного дома				
Проверил						П				
ГИП						Генеральный план с существующей сетью инженерно-технического обеспечения				
ГАП										
М 1:800										