


**СХЕМА РАСПОЛОЖЕНИЯ ЗЕМЕЛЬНЫХ УЧАСТКОВ
НА КАДАСТРОВОМ ПЛАНЕ ТЕРРИТОРИИ**

в кадастровом квартале 29:22:022701
в Соломбальском территориальном округе
г. Архангельска
по ул. Совхозной
(категория земель - земли населенных пунктов)

УТВЕРЖДЕНА

Распоряжением Главы
городского округа "Город Архангельск"
от "___" _____ 20__ г. № ___р

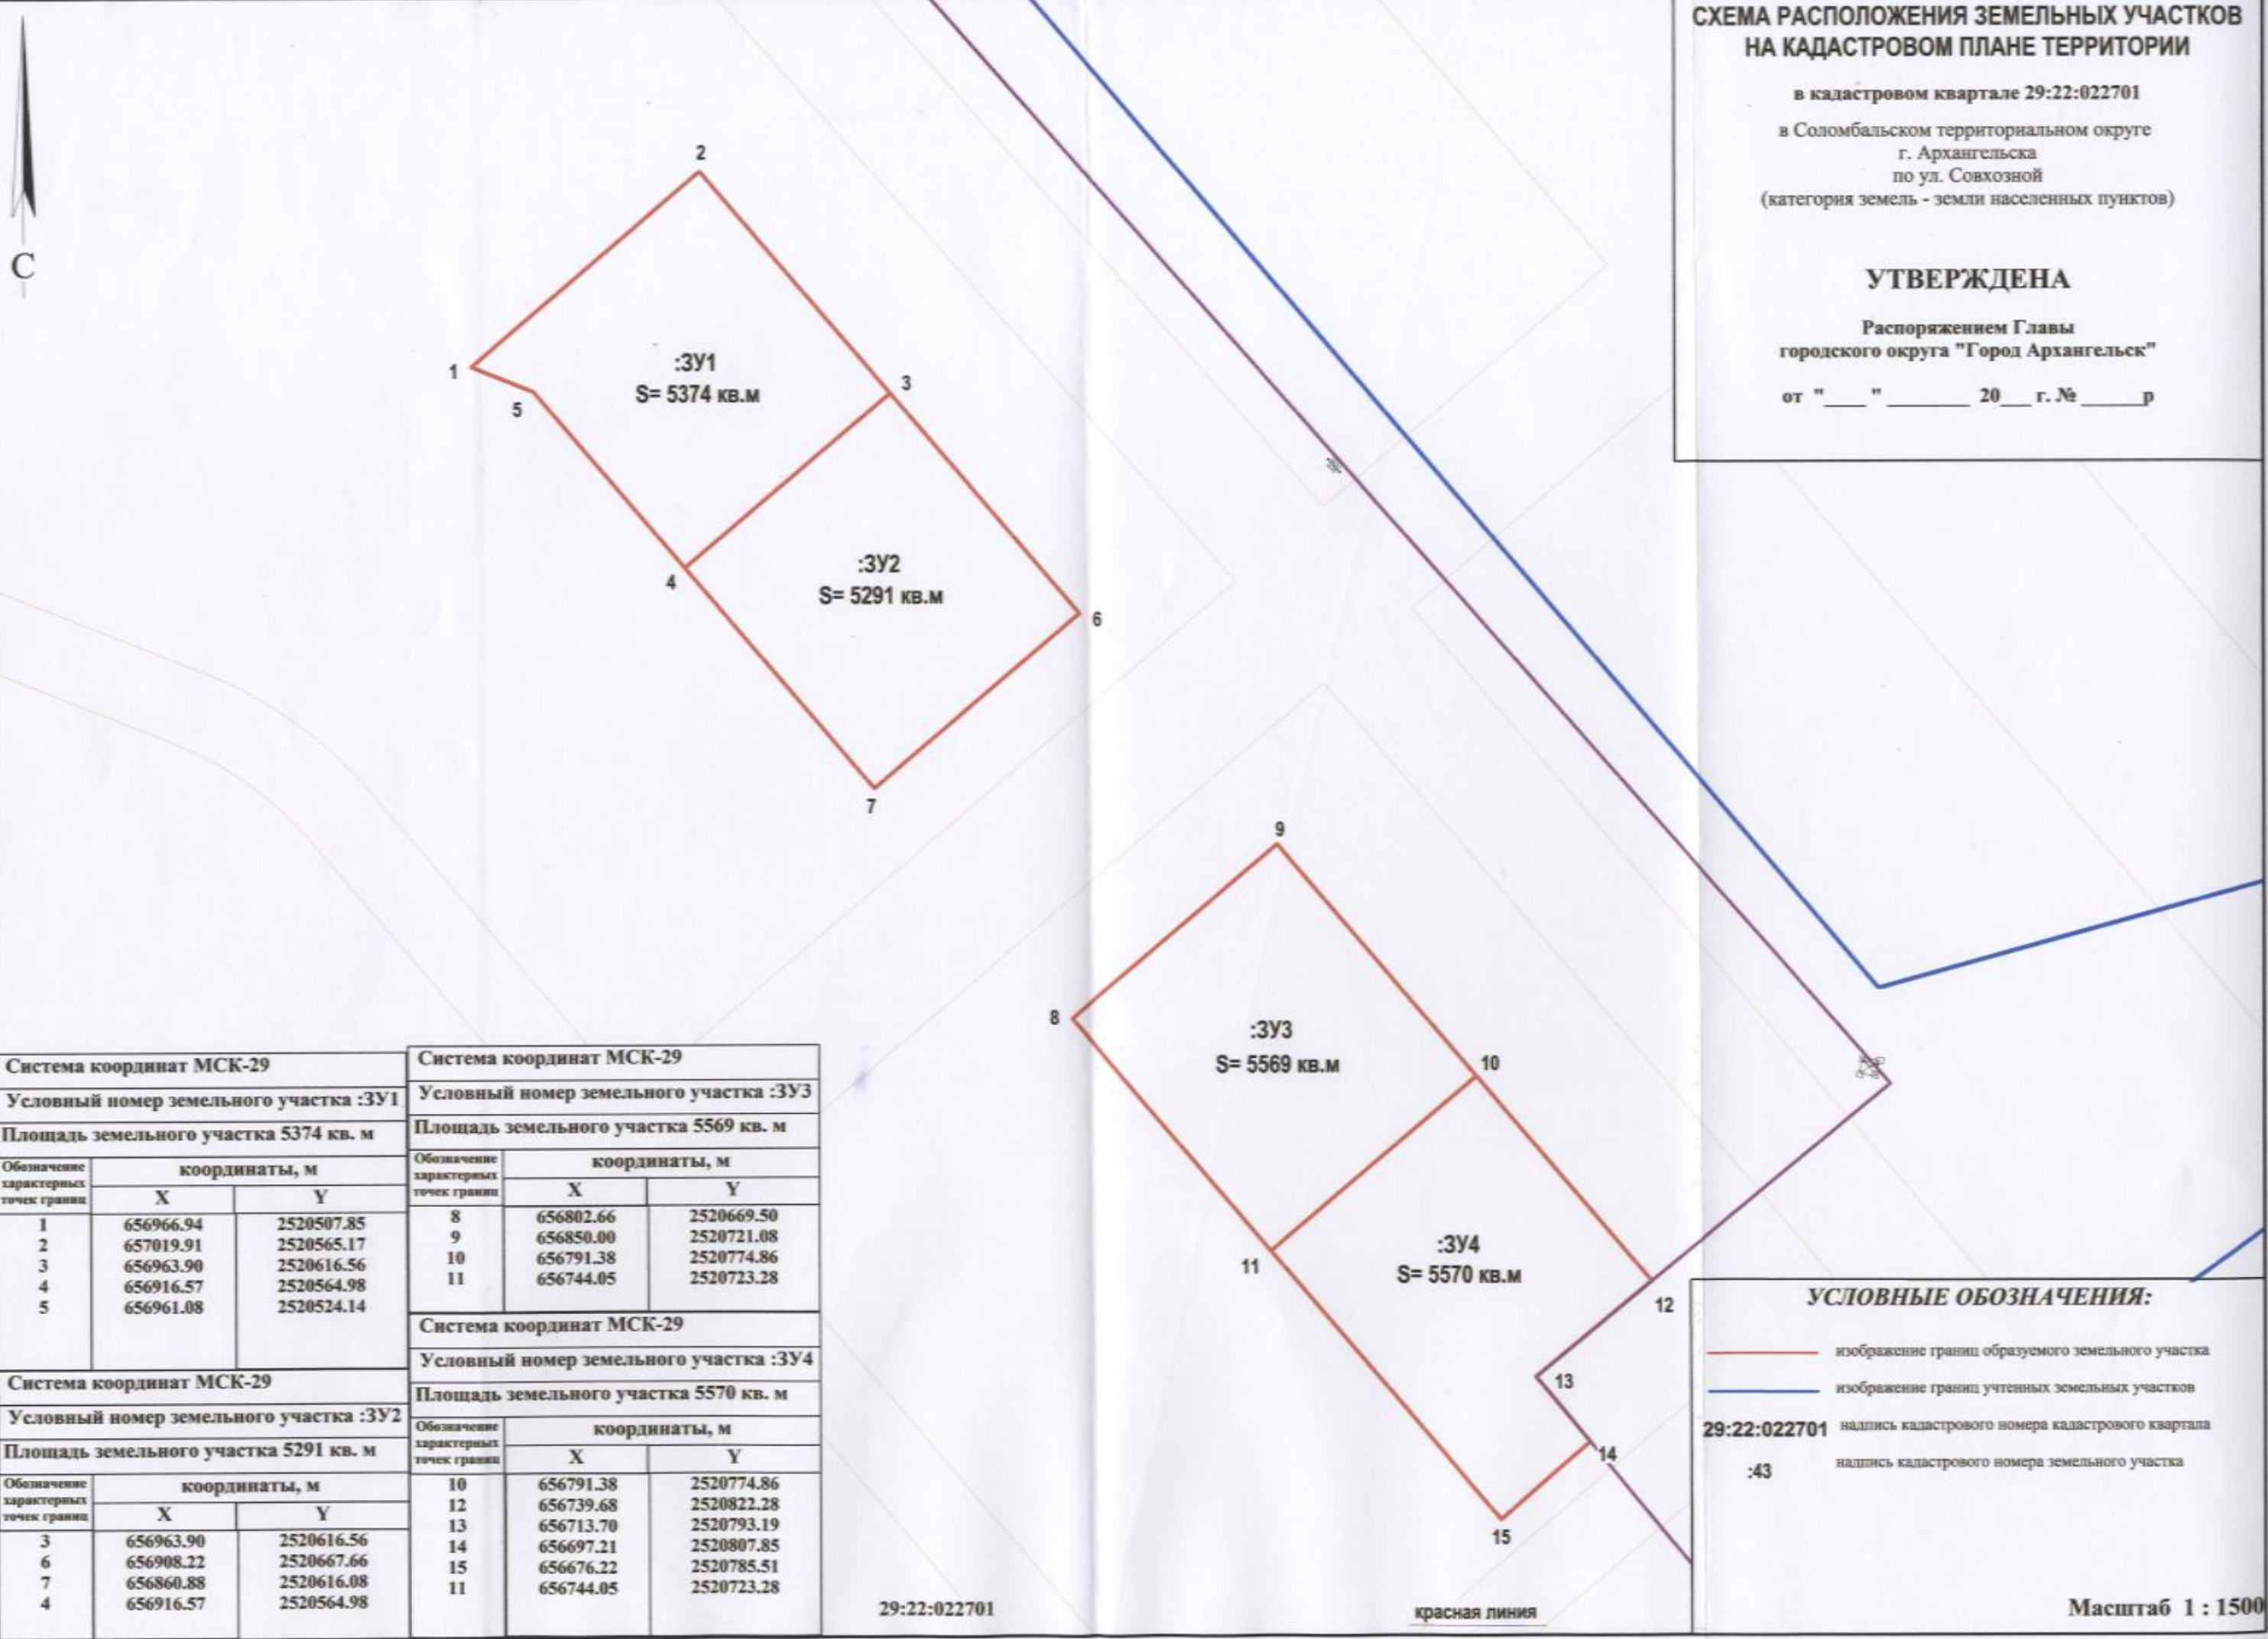

УСЛОВНЫЕ ОБОЗНАЧЕНИЯ:

- изображение границ образуемого земельного участка
- изображение границ учтенных земельных участков
- 29:22:022701 надпись кадастрового номера кадастрового квартала
- :43 надпись кадастрового номера земельного участка

Масштаб 1 : 1500

Система координат МСК-29		
Условный номер земельного участка :3У1		
Площадь земельного участка 5374 кв. м		
Обозначение характерных точек границ	координаты, м	
	X	Y
1	656966.94	2520507.85
2	657019.91	2520565.17
3	656963.90	2520616.56
4	656916.57	2520564.98
5	656961.08	2520524.14

Система координат МСК-29		
Условный номер земельного участка :3У3		
Площадь земельного участка 5569 кв. м		
Обозначение характерных точек границ	координаты, м	
	X	Y
8	656802.66	2520669.50
9	656850.00	2520721.08
10	656791.38	2520774.86
11	656744.05	2520723.28

Система координат МСК-29		
Условный номер земельного участка :3У4		
Площадь земельного участка 5570 кв. м		
Обозначение характерных точек границ	координаты, м	
	X	Y
10	656791.38	2520774.86
12	656739.68	2520822.28
13	656713.70	2520793.19
14	656697.21	2520807.85
15	656676.22	2520785.51
11	656744.05	2520723.28

Система координат МСК-29		
Условный номер земельного участка :3У2		
Площадь земельного участка 5291 кв. м		
Обозначение характерных точек границ	координаты, м	
	X	Y
3	656963.90	2520616.56
6	656908.22	2520667.66
7	656860.88	2520616.08
4	656916.57	2520564.98

29:22:022701

красная линия