


СХЕМА РАСПОЛОЖЕНИЯ ЗЕМЕЛЬНОГО УЧАСТКА НА КАДАСТРОВОМ ПЛАНЕ ТЕРРИТОРИИ

в кадастровом квартале 29:22:020404
в Соломбальском территориальном округе
г.Архангельска
по ул.Леваневского
(категория земель - земли населенных пунктов)

УТВЕРЖДЕНА

Распоряжением Администрации
муниципального образования "Город Архангельск"

от " ___ " _____ 2019 г. № _____

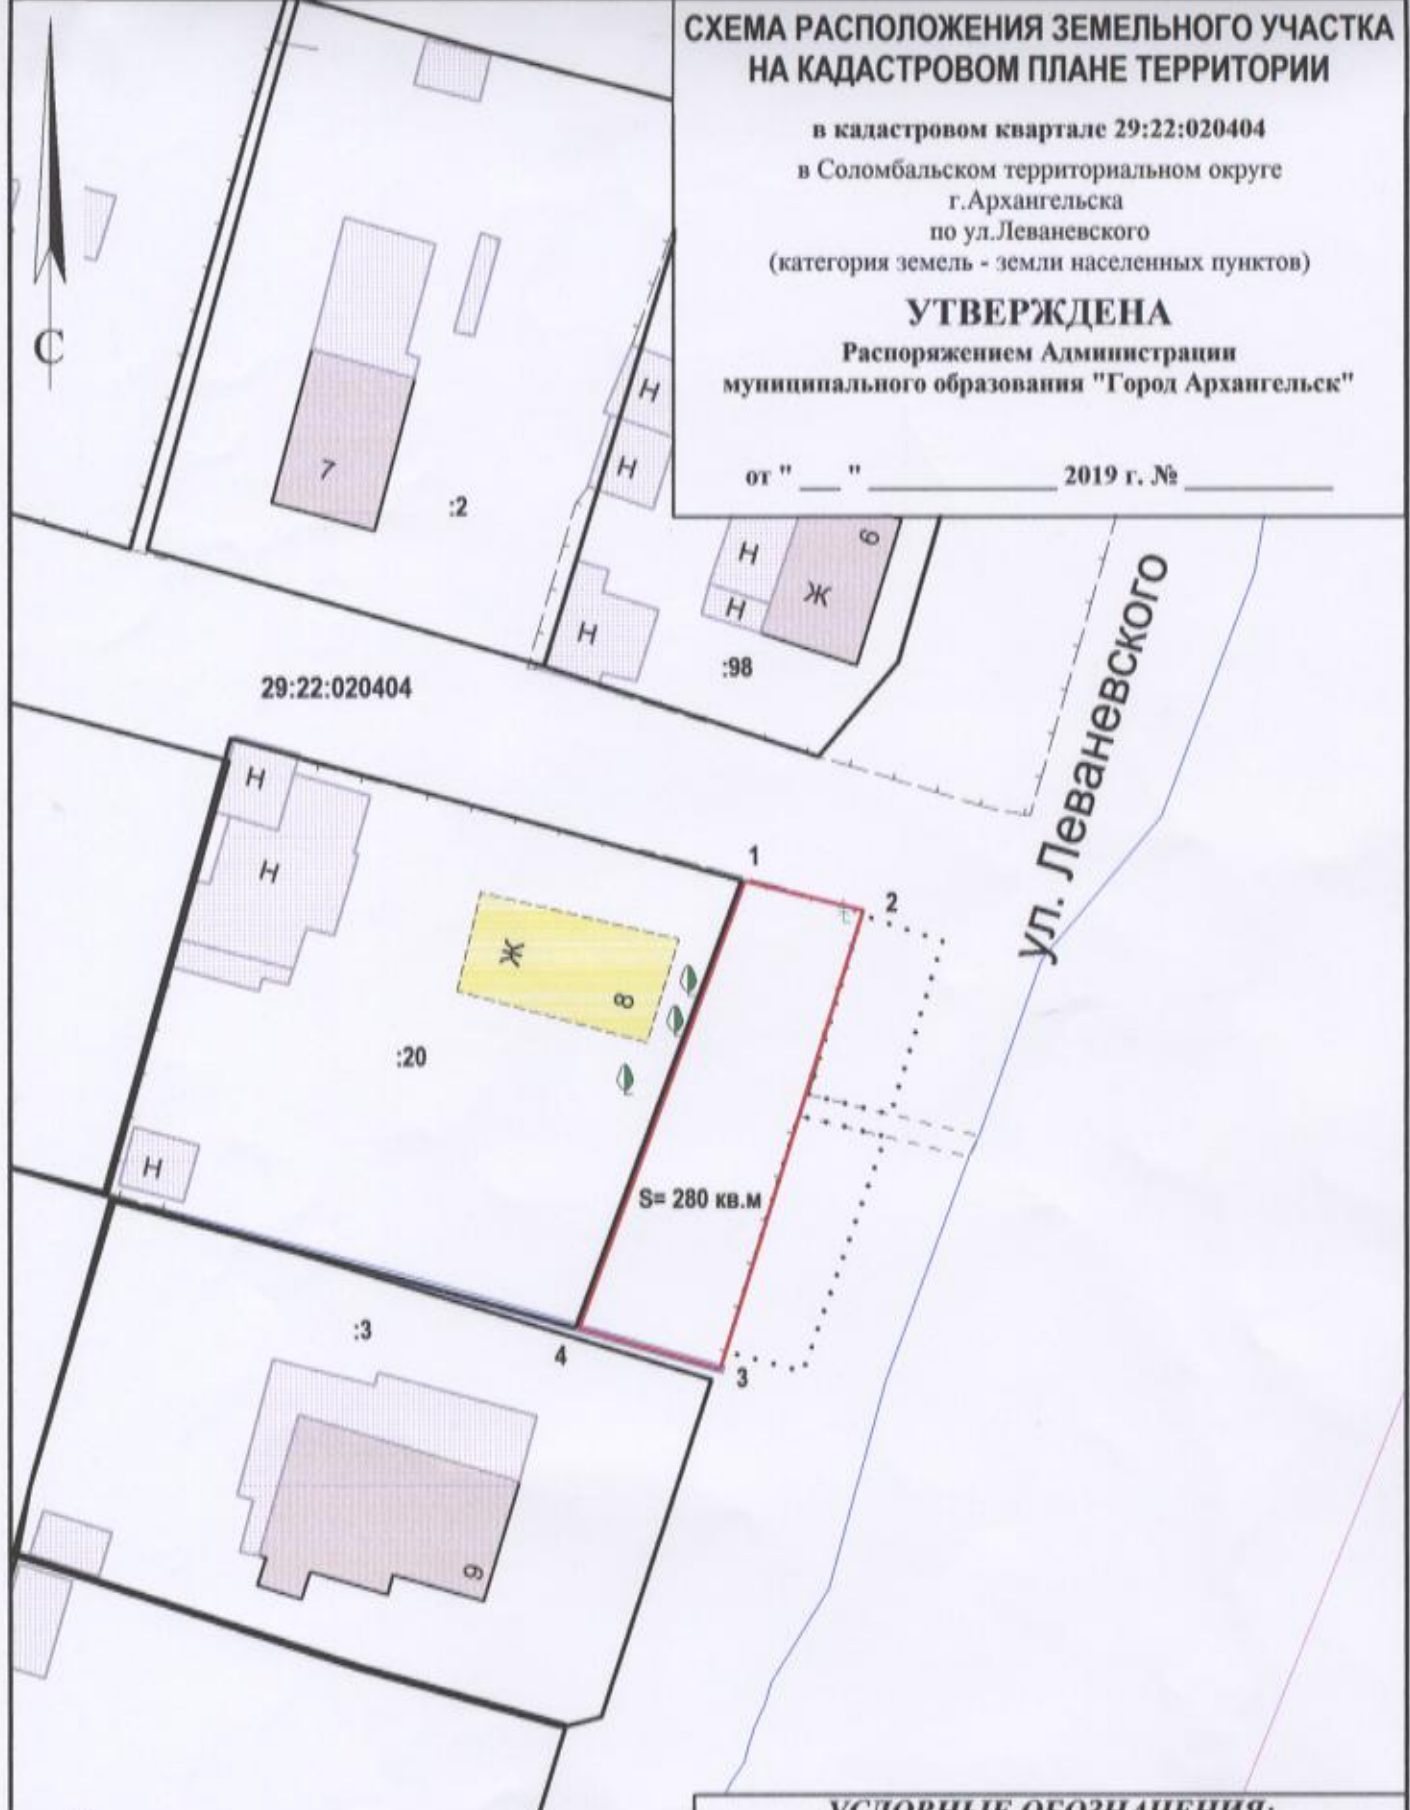

Система координат МСК-29

Условный номер земельного участка

Площадь земельного участка 280 кв. м

Обозначение характерных точек границы	координаты, м	
	X	Y
1	661561.63	2519374.97
2	661560.01	2519382.90
3	661529.43	2519374.55
4	661531.76	2519365.11

УСЛОВНЫЕ ОБОЗНАЧЕНИЯ:

- изображение границ образуемого земельного участка
- изображение границ учтенных земельных участков
- 29:22:020404** надпись кадастрового номера кадастрового квартала
- :20** надпись кадастрового номера земельного участка

Масштаб 1 : 500