


СХЕМА РАСПОЛОЖЕНИЯ ЗЕМЕЛЬНОГО УЧАСТКА НА КАДАСТРОВОМ ПЛАНЕ ТЕРРИТОРИИ

в кадастровом квартале 29:22:022814
в Соломбальском территориальном округе
г. Архангельска
по ул. Арктической
(категория земель - земли населенных пунктов)

УТВЕРЖДЕНА
Распоряжением Главы
городского округа "Город Архангельск"

от " ___ " _____ 2022 г. № _____

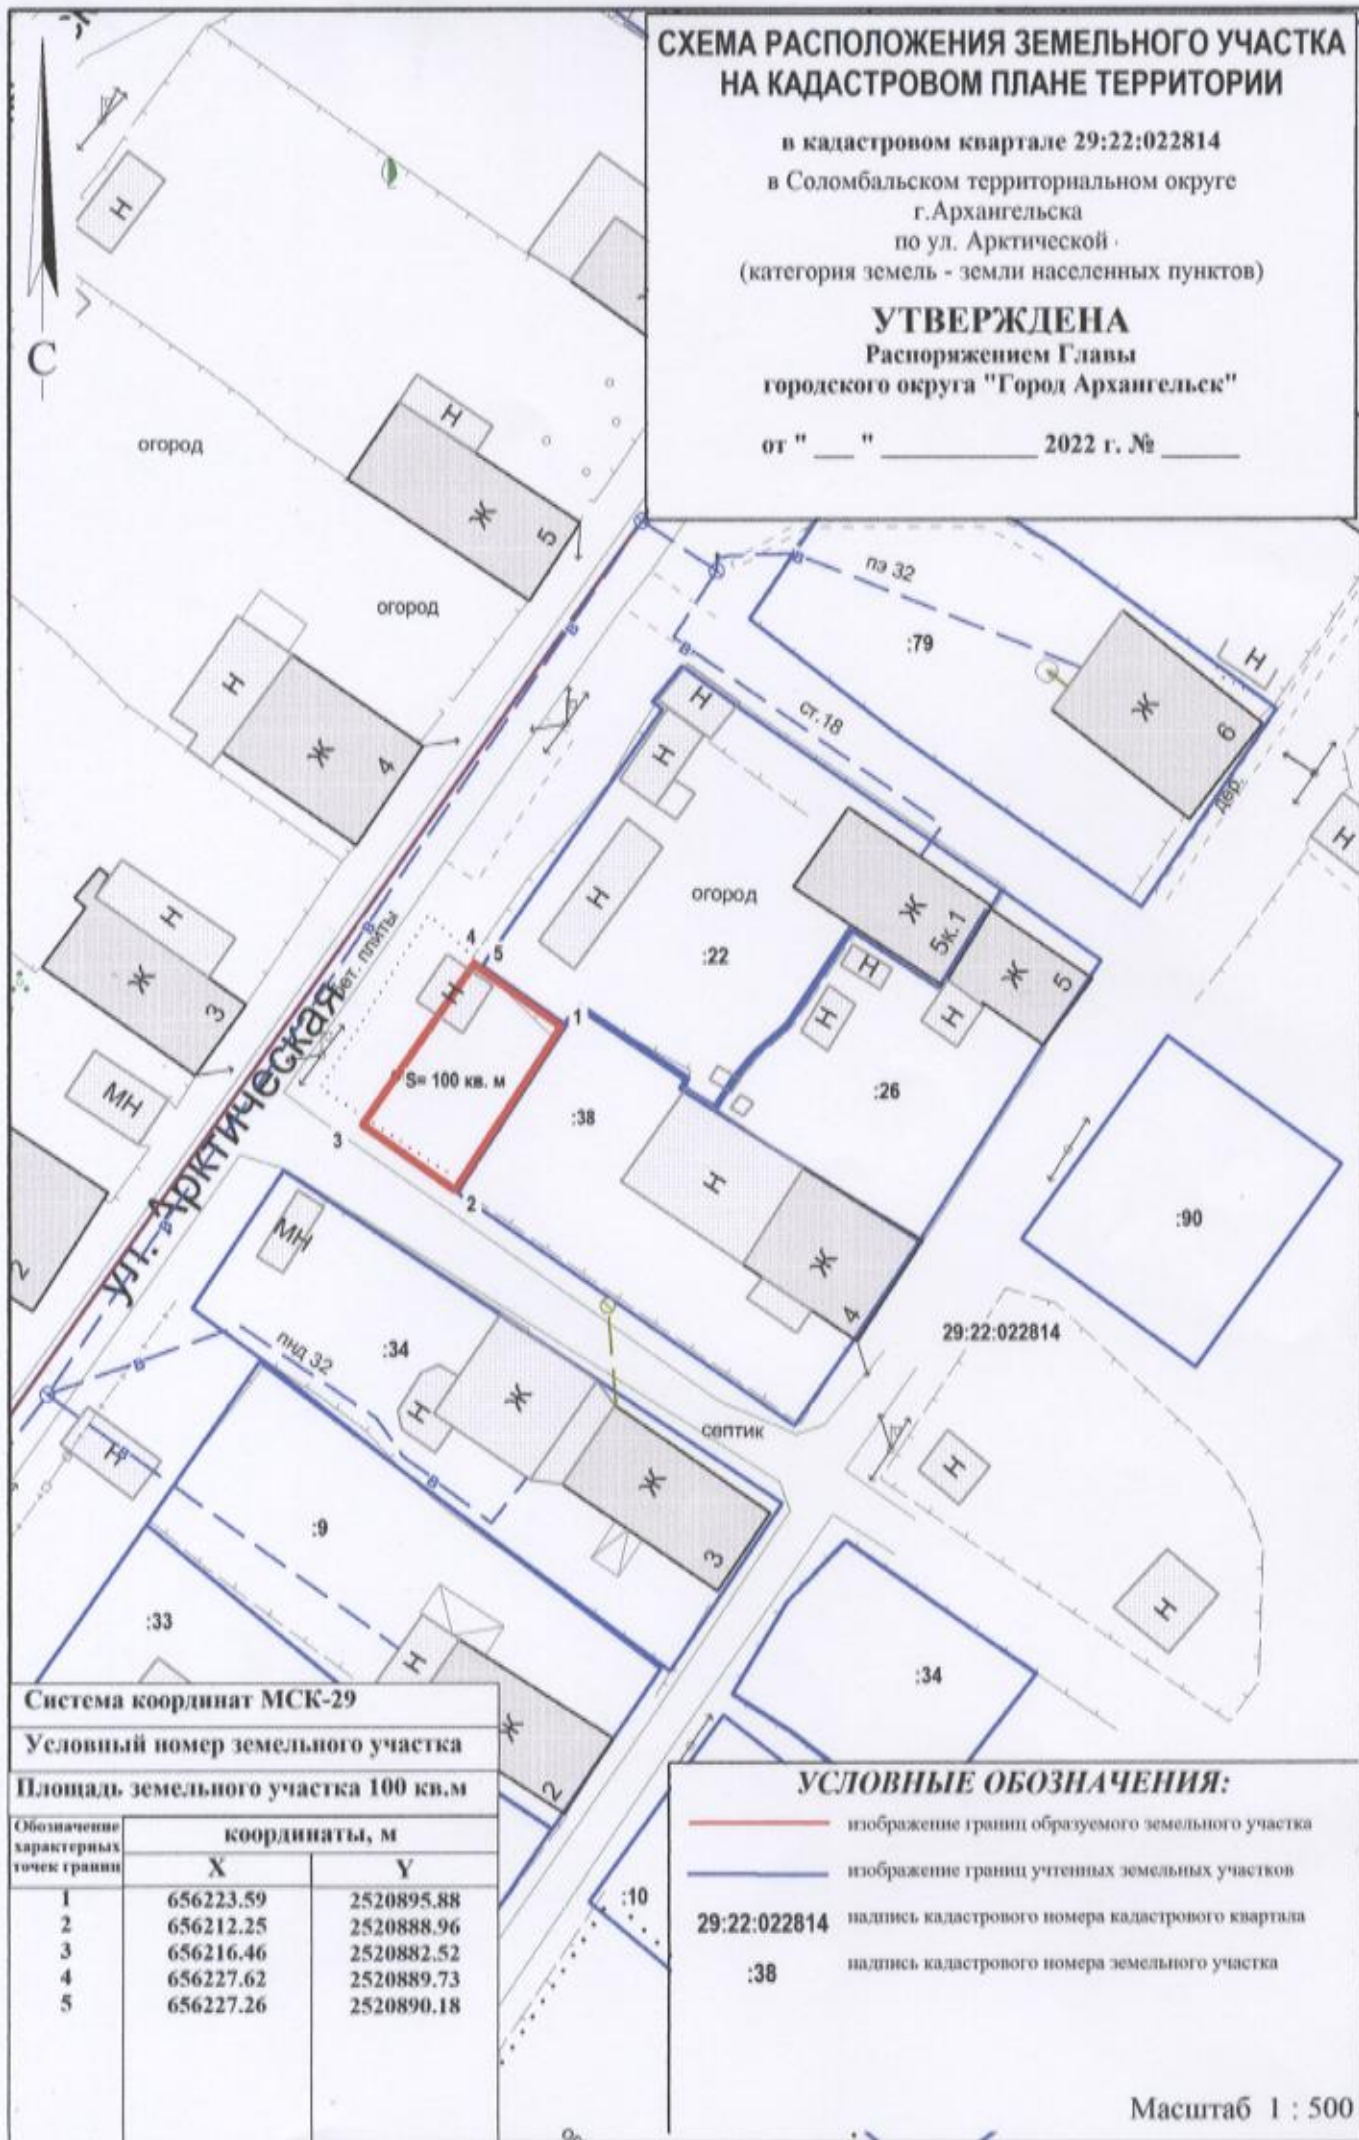

Система координат МСК-29

Условный номер земельного участка

Площадь земельного участка 100 кв.м

Обозначение характерных точек границы	координаты, м	
	X	Y
1	656223.59	2520895.88
2	656212.25	2520888.96
3	656216.46	2520882.52
4	656227.62	2520889.73
5	656227.26	2520890.18

УСЛОВНЫЕ ОБОЗНАЧЕНИЯ:

- изображение границ образуемого земельного участка
- изображение границ учтенных земельных участков
- 29:22:022814** надпись кадастрового номера кадастрового квартала
- :38** надпись кадастрового номера земельного участка

Масштаб 1 : 500