



Утверждена

Распоряжением министерства имущественных отношений,  
Архангельской области № 12154 от "17" 07 2018 года

Схема расположения земельного участка или земельных участков на кадастровом плане территории,  
кадастровом квартале 29:22:040714, расположенных по адресу: Российская Федерация, Архангельская область,  
г. Архангельск, Октябрьский территориальный округ, по наб. Северной Двины.

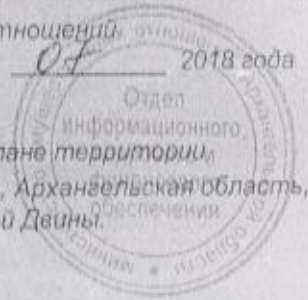

Условный номер земельного участка : ЗУ1		
Площадь земельного участка 2091 м <sup>2</sup>		
Обозначение характерных точек границ	Координаты, м	
	X	Y
н1	654115.75	2519635.41
н2	654139.21	2519655.50
н3	654120.53	2519678.02
4	654049.17	2519614.60
5	654068.89	2519594.06
н6	654068.78	2519596.62
н7	654069.81	2519609.22
н8	654088.97	2519628.03
н9	654110.68	2519641.43

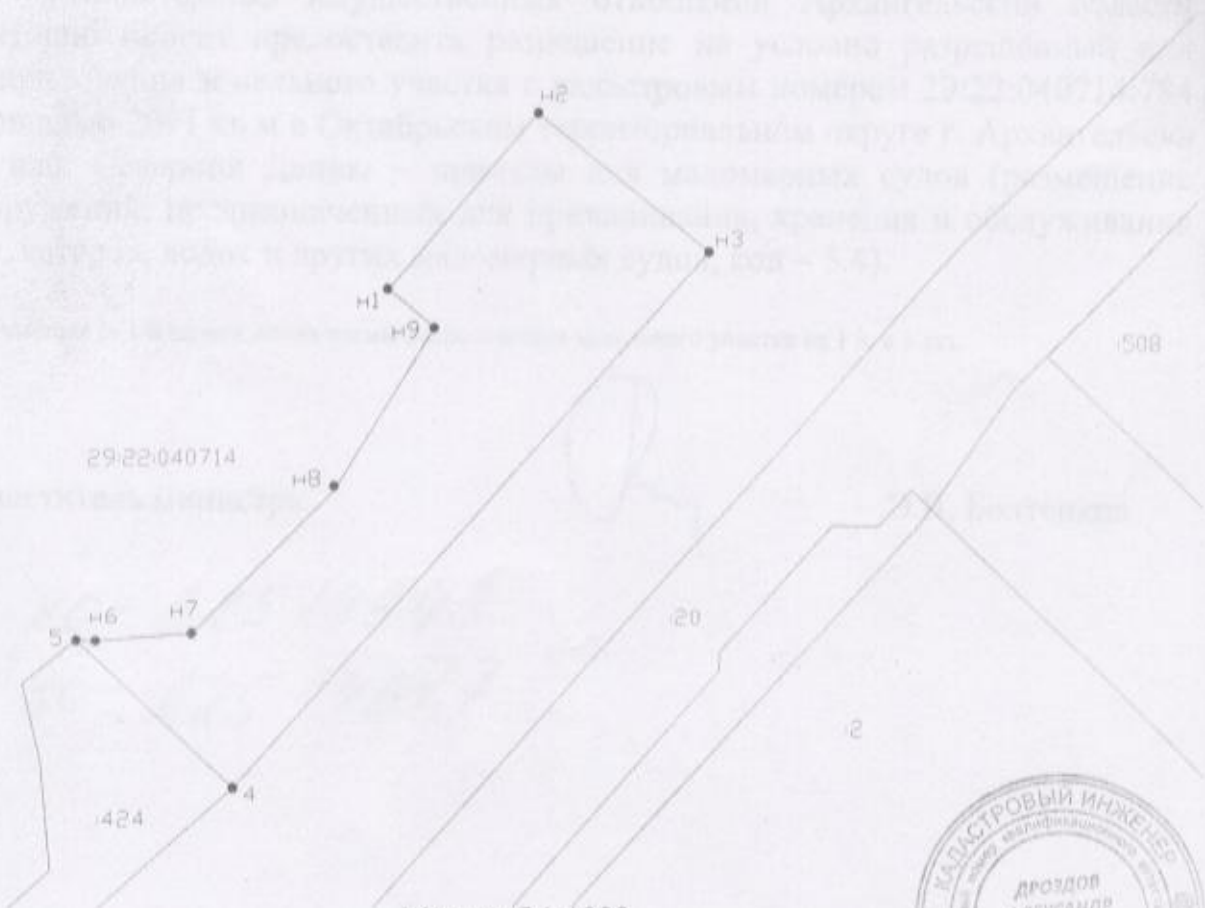

Масштаб 1:1000

Система координат МСК-29 зона 2



в плане обозначения:

- линия образования границы земельного участка
- границы земельных участков, имеющиеся в ЕГРН сведения о которых достаточны для определения их местоположения
- обозначение кадастрового квартала
- обозначение земельного участка, сведения о котором содержатся в ЕГРН
- обозначение характерной точки земельного участка