


Схема расположения земельного участка с кадастровым номером 29:22:022839:1 по адресу г. Архангельск, ул. Суханова, д. 18.

26.02.2024

др.

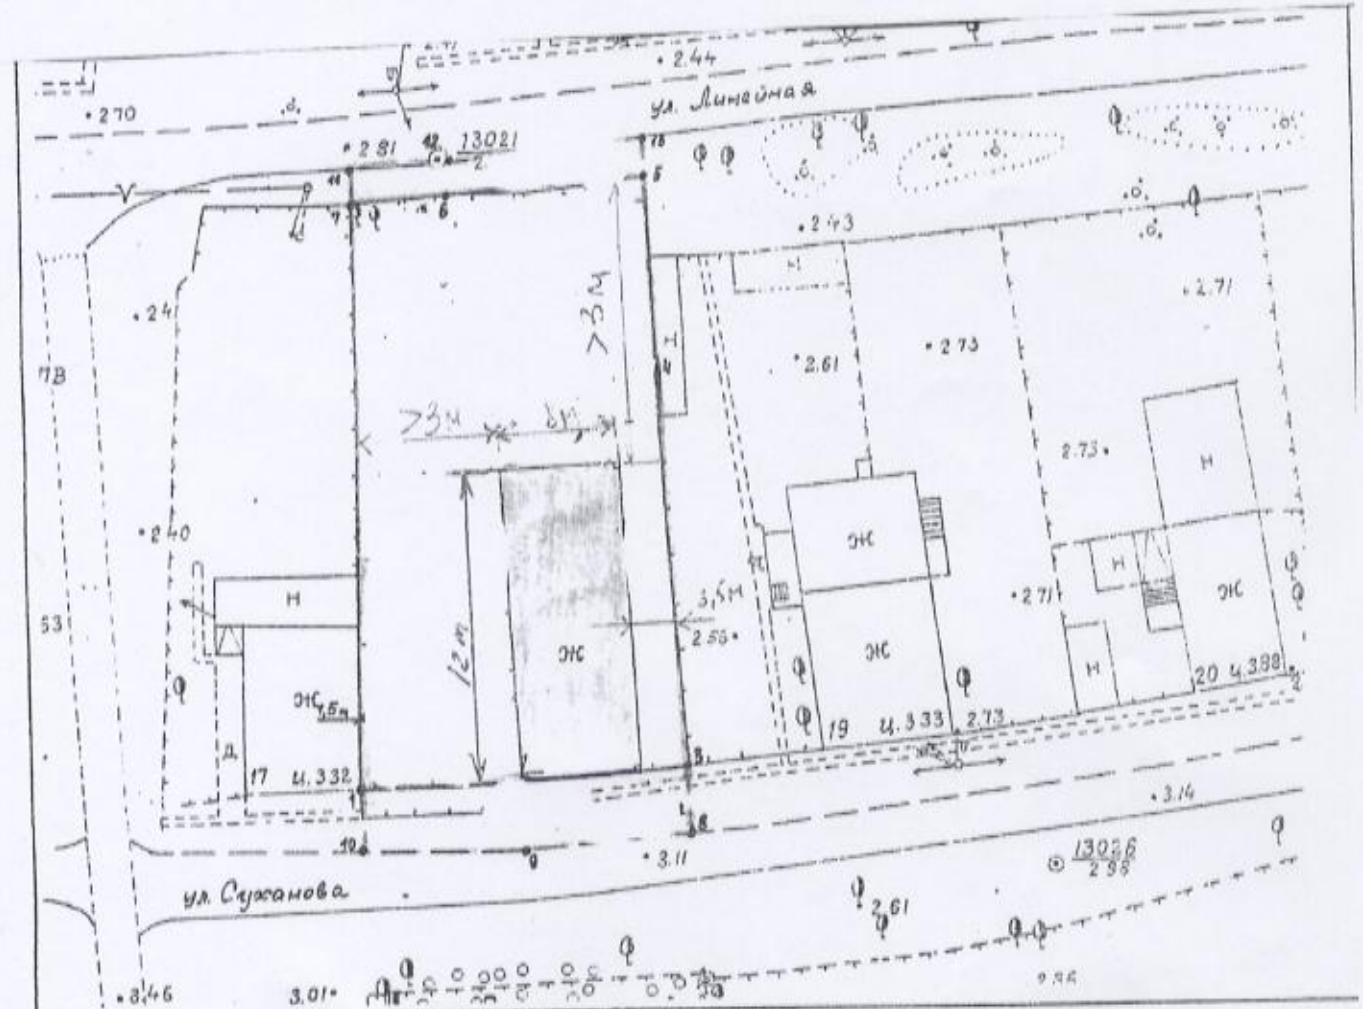

КОПИЯ ВЕРНА
 Главный инженер
 Департамента градостроительства
К. В. Давыдов

МУ «АПБ»					
Директор	Костюченко	<i>Костюченко</i>	08.11.99	№ дела	20420
Нач. отдела	Кондратьева	<i>Кондратьева</i>	08.11.99	Исходящий	
Гл. специалист	Морданова	<i>Морданова</i>	08.11.99	Дата выдачи	
Ксерокопия с планшетов: 170-Б-10					Масштаб 1: 500