


# СХЕМА РАСПОЛОЖЕНИЯ ЗЕМЕЛЬНОГО УЧАСТКА НА КАДАСТРОВОМ ПЛАНЕ ТЕРРИТОРИИ

в кадастровом квартале 29:22:022538  
в Соломбальском территориальном округе  
г. Архангельска  
по ул. Терехина, 51  
(категория земель - земли населенных пунктов)

## УТВЕРЖДЕНА

Распоряжением Главы  
городского округа "Город Архангельск"

от " \_\_\_ " \_\_\_\_\_ 20\_\_ г. № \_\_\_\_\_

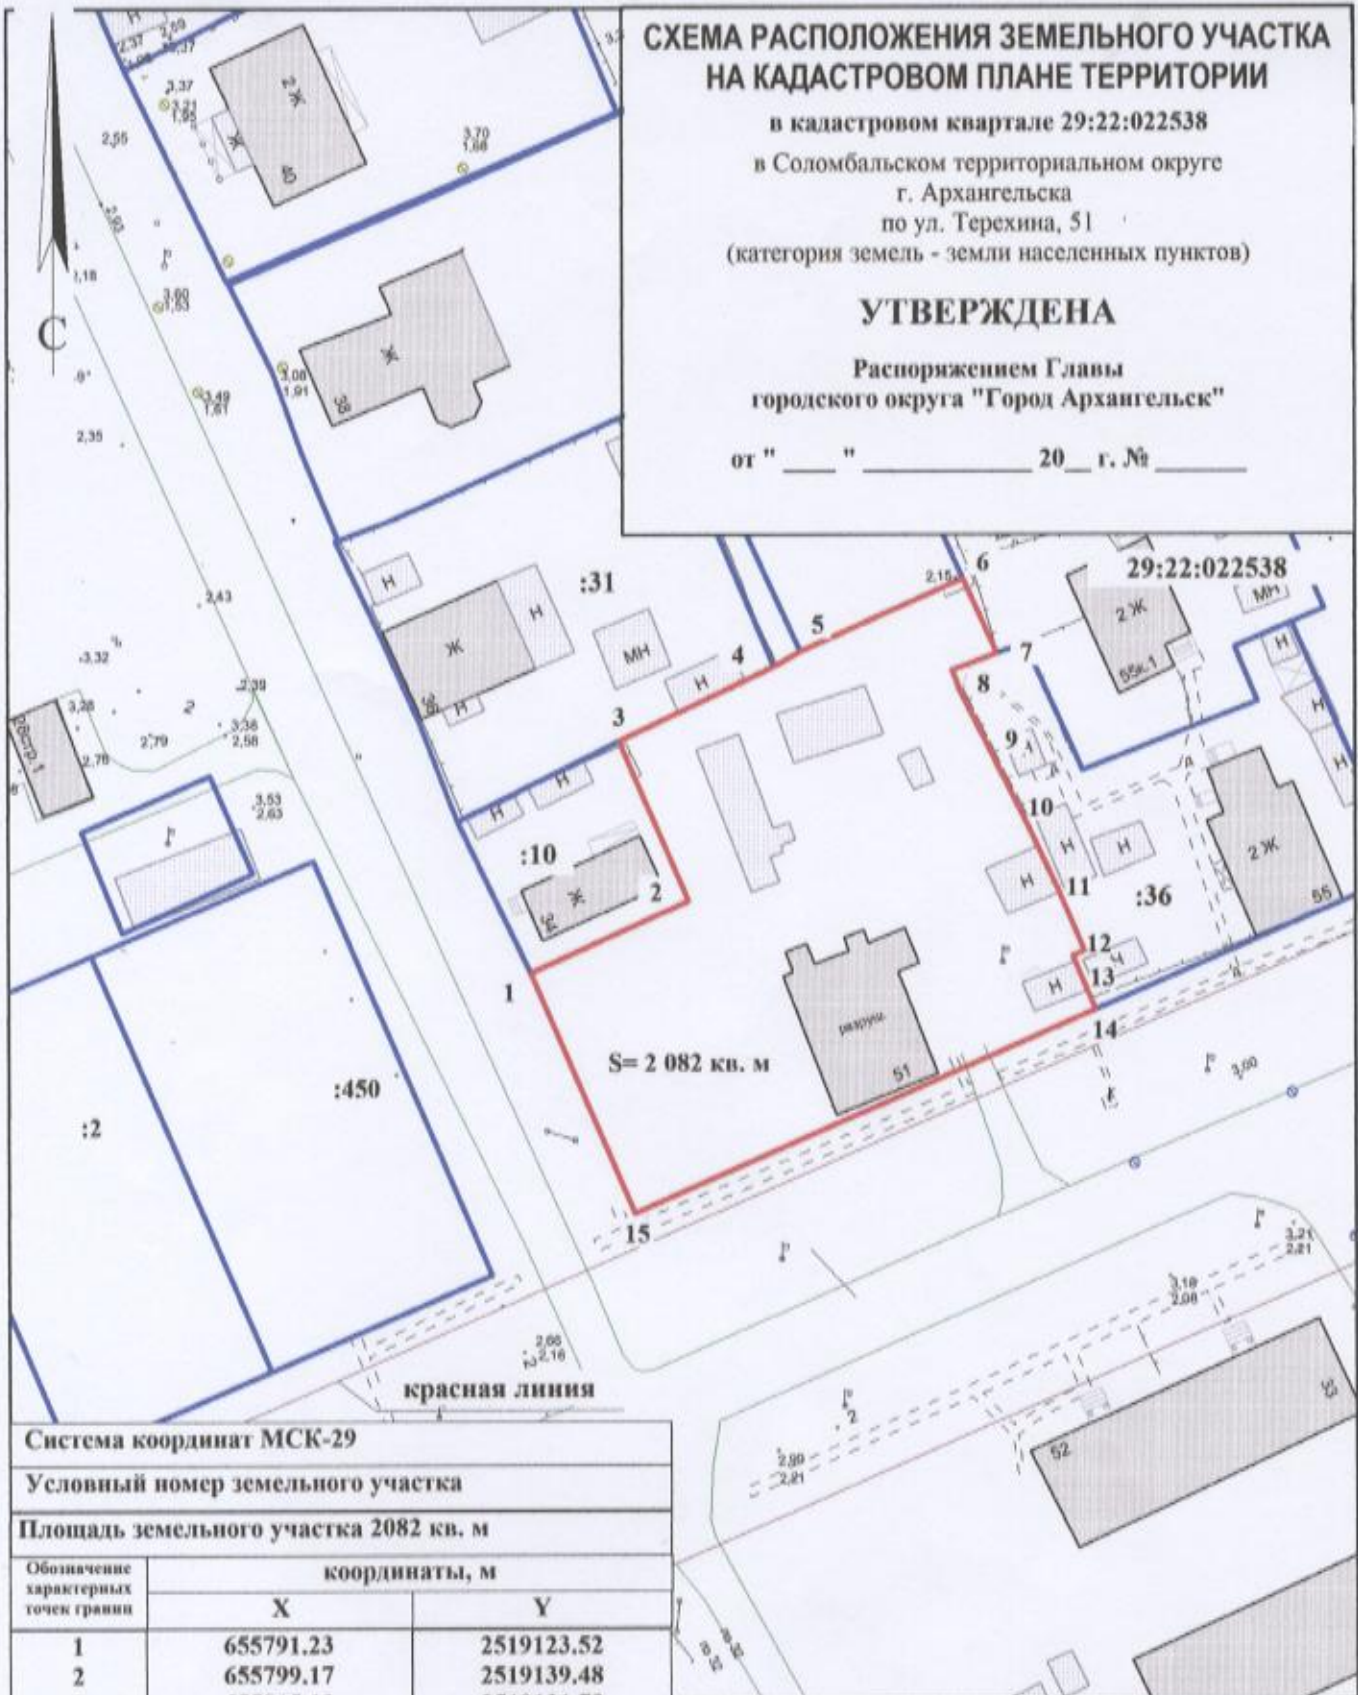

Система координат МСК-29

Условный номер земельного участка

Площадь земельного участка 2082 кв. м

Обозначение  
характерных  
точек границ

координаты, м

	X	Y
1	655791.23	2519123.52
2	655799.17	2519139.48
3	655815.13	2519131.78
4	655823.30	2519147.41
5	655824.93	2519150.10
6	655832.97	2519166.53
7	655825.52	2519170.29
8	655823.65	2519165.70
9	655821.67	2519166.55
10	655808.69	2519173.78
11	655801.57	2519177.47
12	655795.59	2519180.35
13	655795.01	2519179.14
14	655789.63	2519181.72
15	655767.24	2519135.16

### УСЛОВНЫЕ ОБОЗНАЧЕНИЯ:

- граница образуемого земельного участка
- граница учтенных земельных участков
- 29:22:022538** номер кадастрового квартала
- :10** кадастровый номер земельного участка

Масштаб 1 : 500