


СХЕМА РАСПОЛОЖЕНИЯ ЗЕМЕЛЬНОГО УЧАСТКА НА КАДАСТРОВОМ ПЛАНЕ ТЕРРИТОРИИ

в кадастровом квартале 29:22:030603
в Северном территориальном округе
г. Архангельска
по ул. Богового В.Г.
(категория земель - земли населенных пунктов)

УТВЕРЖДЕНА
Распоряжением Главы
городского округа "Город Архангельск"

от " ____ " _____ г. № ____

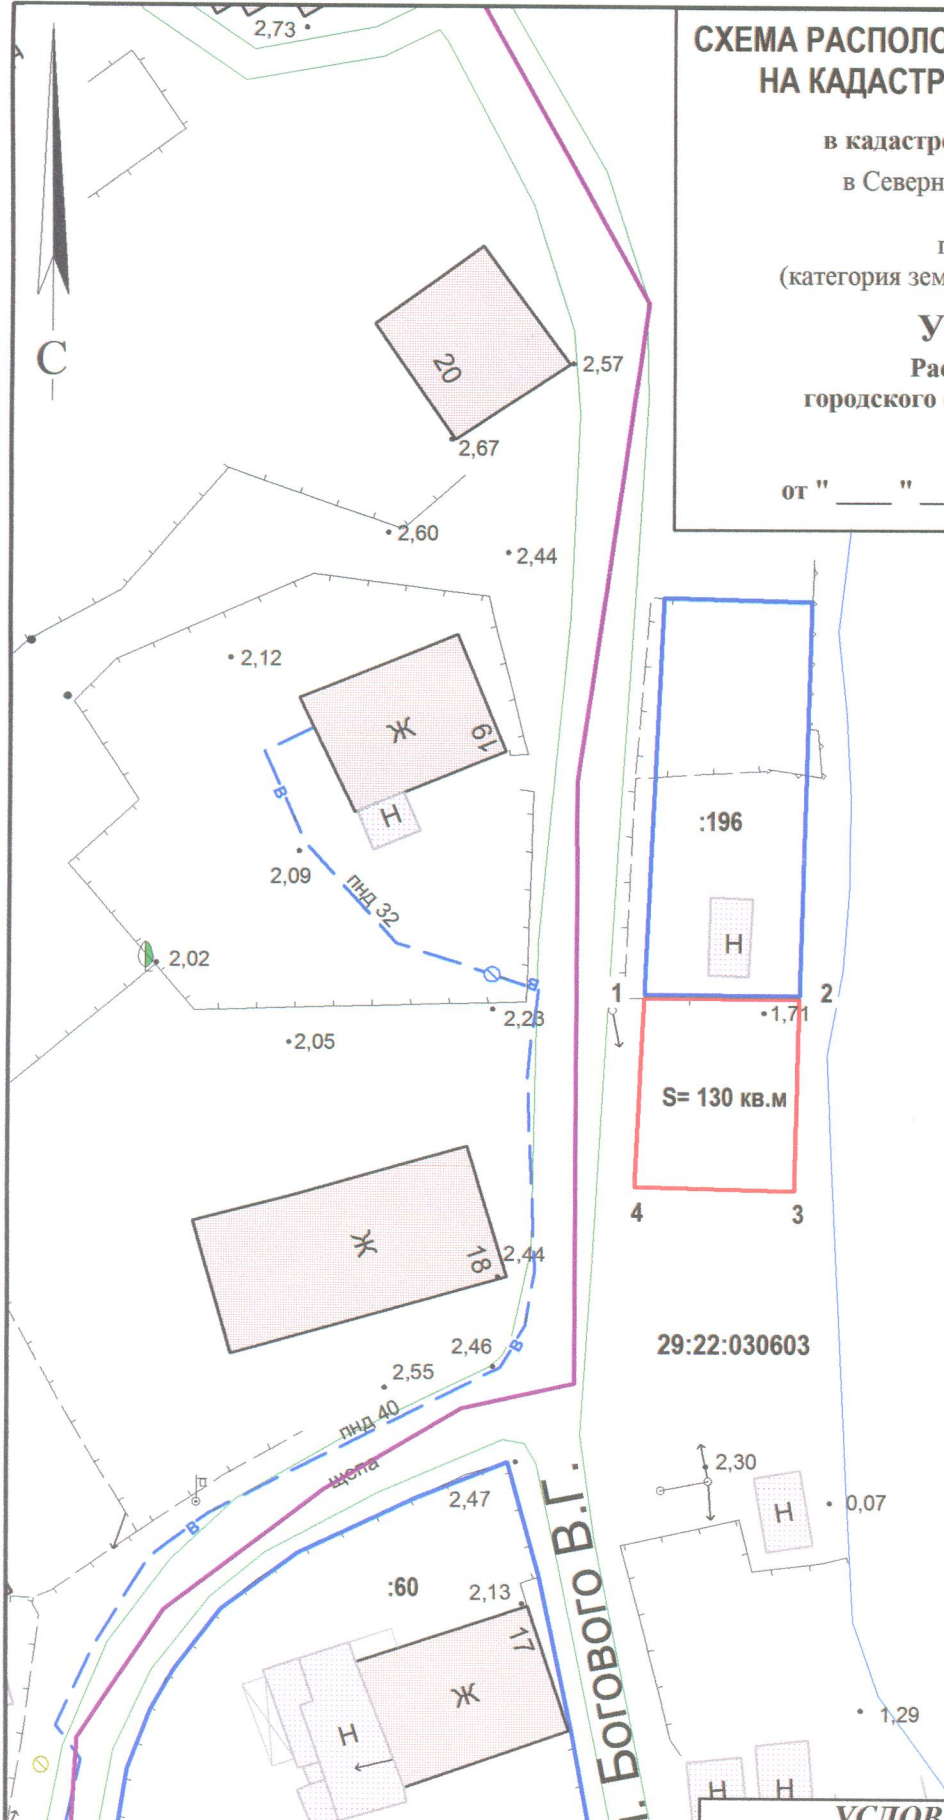

Система координат МСК-29		
Условный номер земельного участка		
Площадь земельного участка 130 кв.м		
Обозначение характерных точек границ	координаты, м	
	Х	У
1	659899.66	2522632.60
2	659899.97	2522642.73
3	659887.21	2522642.96
4	659887.04	2522632.57

УСЛОВНЫЕ ОБОЗНАЧЕНИЯ:

- изображение границ образуемого земельного участка
- изображение границ учтенных земельных участков
- 29:22:030603 надпись кадастрового номера кадастрового квартала
- :196 надпись кадастрового номера земельного участка

Масштаб 1 : 500