


УТВЕРЖДЕНА

от _____ 2023 года № _____

Схема расположения земельного участка на кадастровом плане территории

Условный номер земельного участка	29:16:221301:3У1		
Площадь земельного участка	12673 кв.м.		
Обозначение характерных точек границ	Координаты, м		Длины линий, м
	X	Y	
1	2	3	
1	637 487,18	2 525 546,57	149,33
2	637 519,83	2 525 692,29	33,85
3	637 489,38	2 525 707,08	5,10
4	637 484,81	2 525 709,34	107,59
5	637 400,91	2 525 641,98	47,68
6	637 390,49	2 525 595,45	29,70
7	637 415,00	2 525 578,68	51,64
8	637 459,65	2 525 552,73	28,21

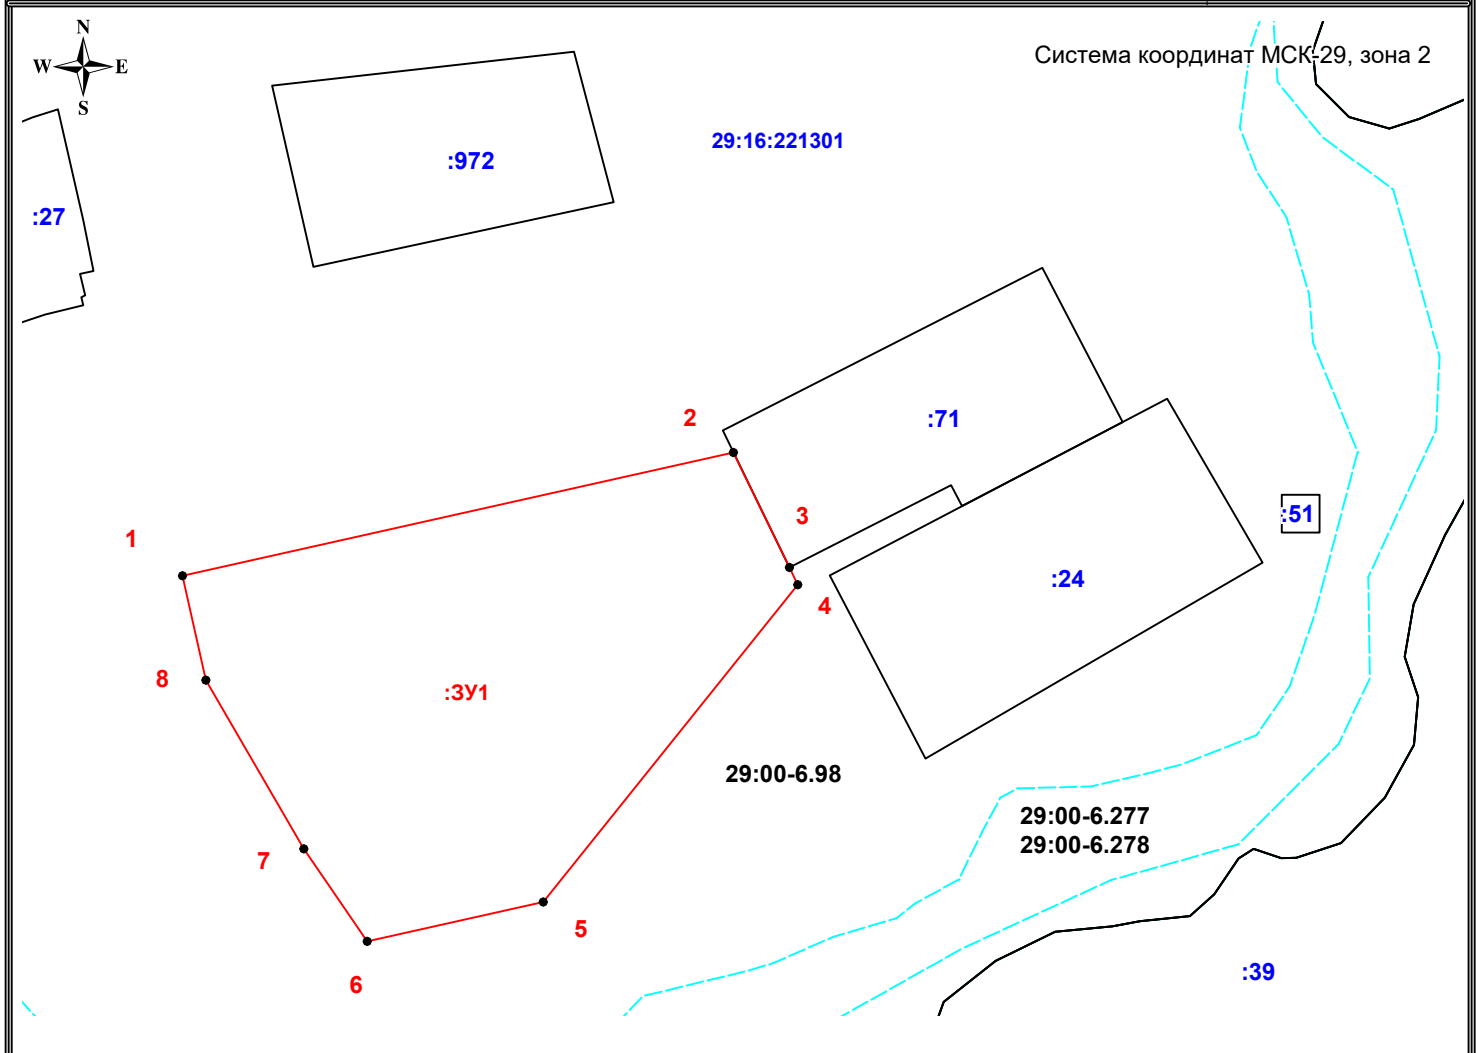

Условные обозначения:

Масштаб 1 : 2000

- - характерная точка границы, сведения о которой позволяют однозначно определить её положение на местности;
- - вновь образованная часть границы, сведения о которой достаточны для определения её местоположения;
- 29:00-6.277** - зона с особыми условиями использования территории;
- :71** - надпись обозначения кадастрового номера земельного участка;
- :3У1** - надпись обозначения формируемого земельного участка;
- 1....** - надпись обозначения номеров вновь образуемых характерных точек;
- 29:16:221301** - надпись обозначения номера кадастрового квартала;
- - граница существующего земельного участка, сведения о которой достаточны для определения ее местоположения.

Схему подготовил кадастровый инженер Демин А.А.