


СХЕМА РАСПОЛОЖЕНИЯ ЗЕМЕЛЬНОГО УЧАСТКА НА КАДАСТРОВОМ ПЛАНЕ ТЕРРИТОРИИ

в кадастровом квартале 29:22:011309
 в Маймаксанском территориальном округе
 г. Архангельска
 по ул. Кольцевой, 41
 (категория земель - земли населенных пунктов)

УТВЕРЖДЕНА
 Распоряжением Главы
 городского округа "Город Архангельск"

от " " 20 года №

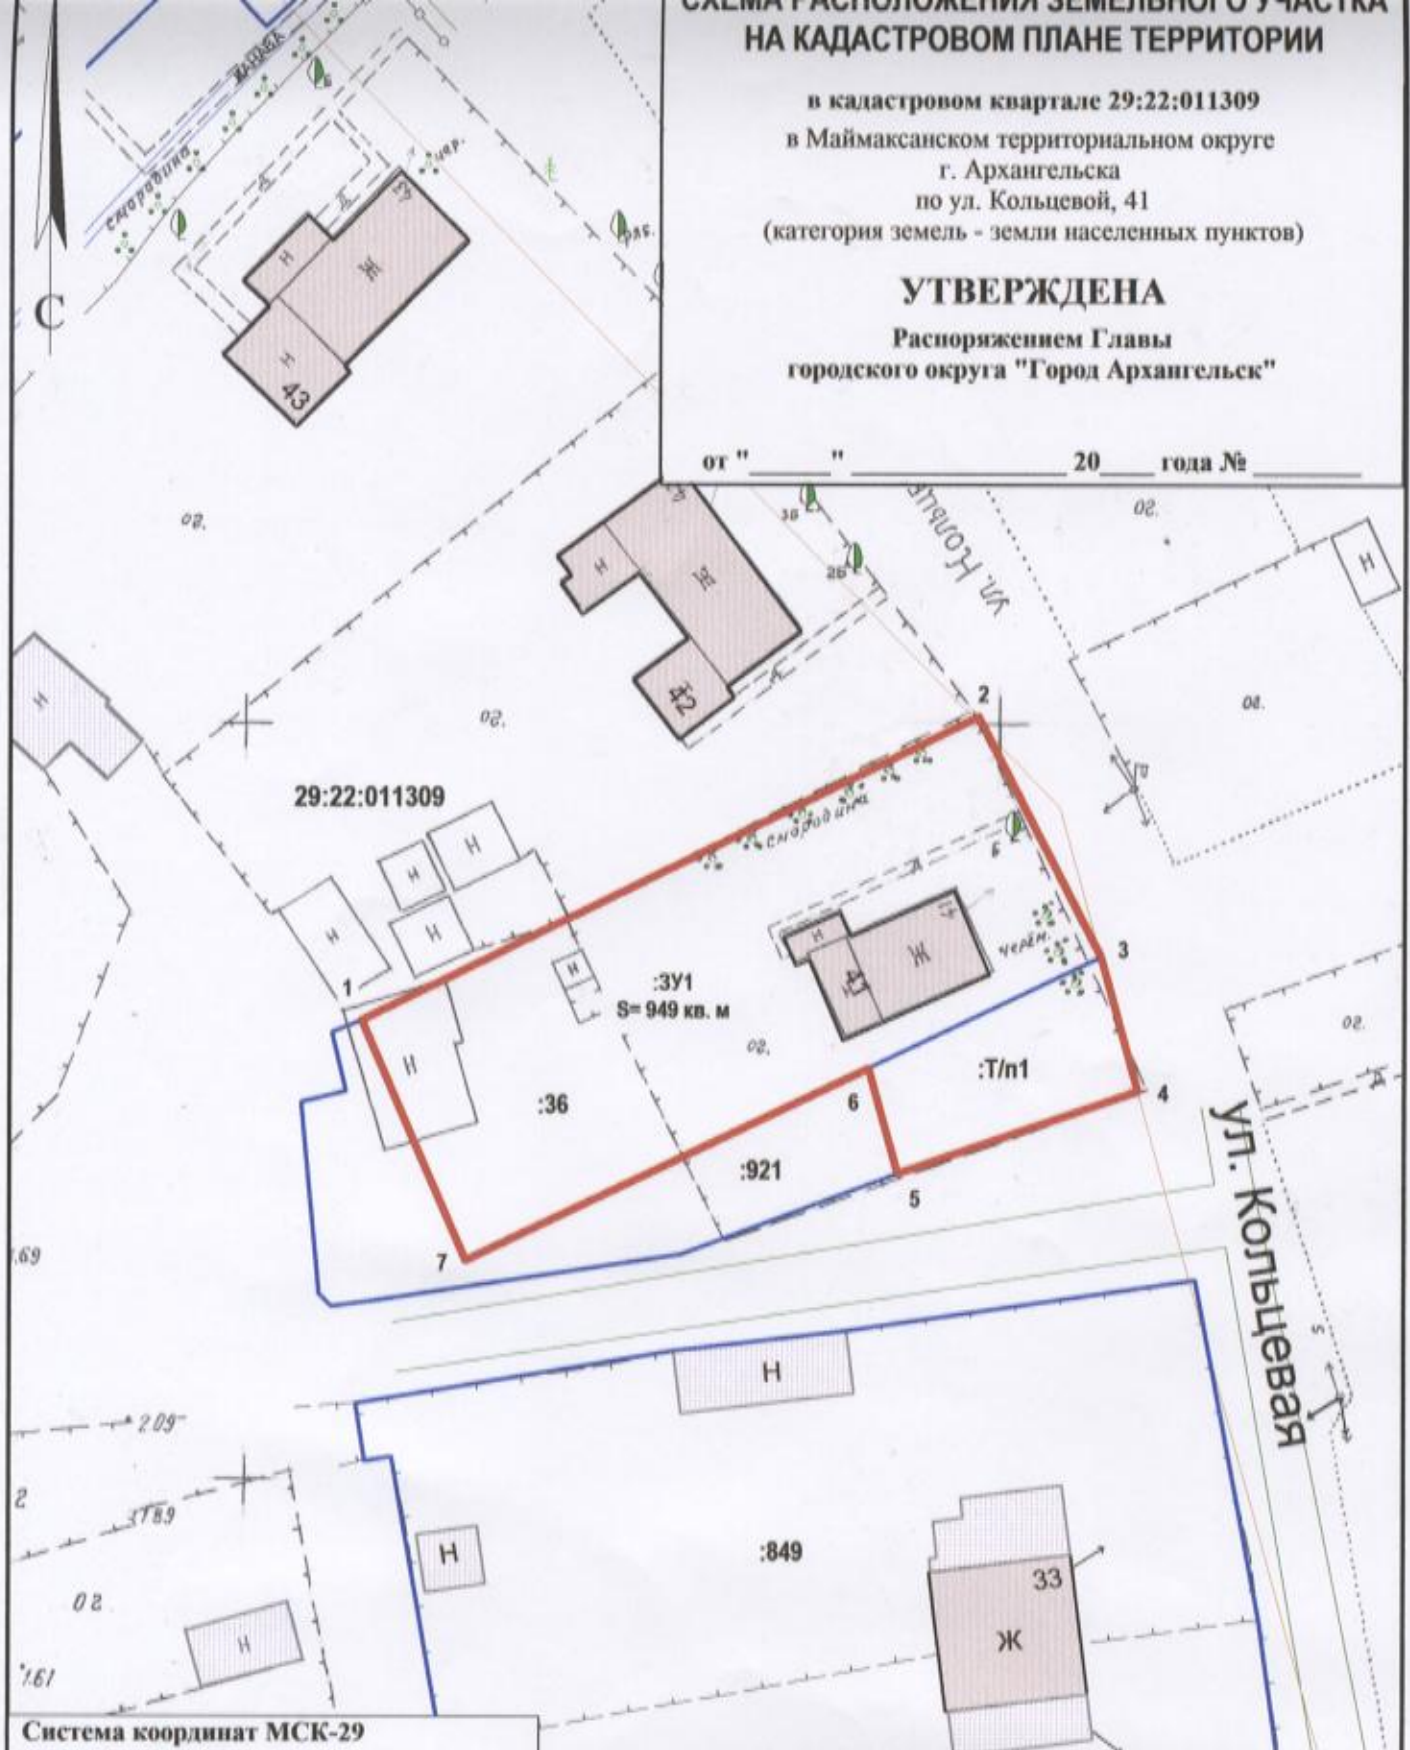

Система координат МСК-29

Условный номер земельного участка :ЗУ1

Площадь земельного участка 949 кв. м

Обозначение характерных точек границ	координаты, м	
	X	Y
1	667275.08	2518354.50
2	667296.79	2518394.55
3	667281.22	2518403.33
4	667272.44	2518406.13
5	667266.38	2518390.44
6	667273.26	2518388.23
7	667259.48	2518362.03

УСЛОВНЫЕ ОБОЗНАЧЕНИЯ:

- граница образуемого земельного участка
- граница учтенного земельного участка
- 29:22:011309 номер кадастрового квартала
- :36 кадастровый номер земельного участка
- :Т/п1 обозначение территории, включаемой в состав образуемого земельного участка при перераспределении

Масштаб 1 : 500