


# СХЕМА РАСПОЛОЖЕНИЯ ЗЕМЕЛЬНОГО УЧАСТКА НА КАДАСТРОВОМ ПЛАНЕ ТЕРРИТОРИИ

в кадастровом квартале 29:22:060709  
в территориальном округе Майская горка  
г. Архангельска  
по ул. Лермонтова  
(категория земель - земли населённых пунктов)

**УТВЕРЖДЕНА**  
Распоряжением Главы  
городского округа "Город Архангельск"

от " \_ " \_ 202\_ г. № \_

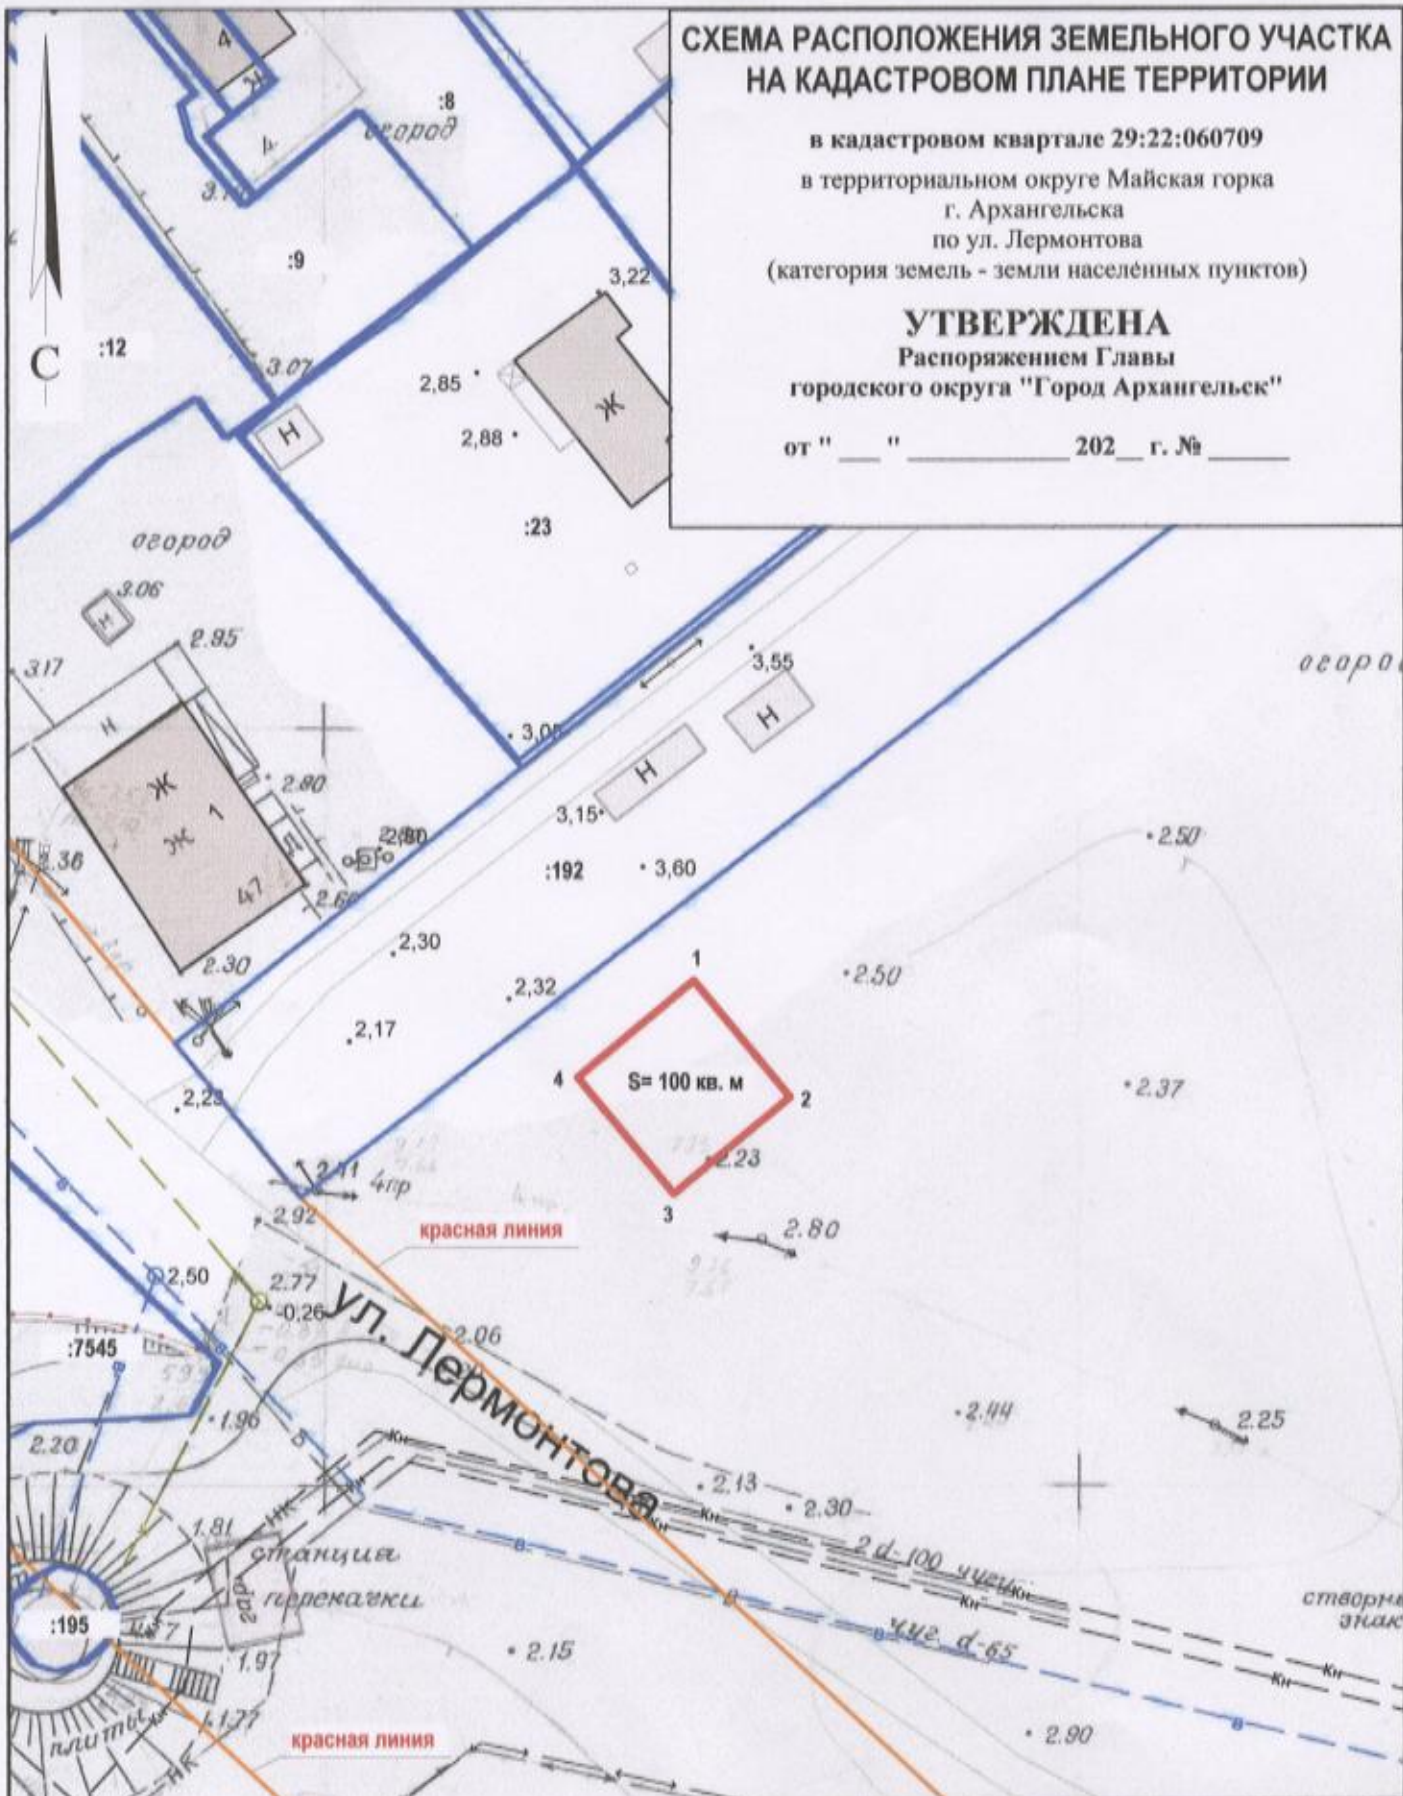

**Система координат МСК-29**

**Условный номер земельного участка**

**Площадь земельного участка 100 кв.м**

Обозначение характерных точек границ	координаты, м	
	X	Y
1	647076.99	2525349.57
2	647069.54	2525356.23
3	647062.87	2525348.77
4	647070.32	2525342.11

- УСЛОВНЫЕ ОБОЗНАЧЕНИЯ:**
- изображение границ образуемого земельного участка
  - изображение границ учтенных земельных участков
  - 29:22:060709 надпись кадастрового номера кадастрового квартала
  - :23 надпись кадастрового номера земельного участка

Масштаб 1 : 500