


СХЕМА РАСПОЛОЖЕНИЯ ЗЕМЕЛЬНОГО УЧАСТКА НА КАДАСТРОВОМ ПЛАНЕ ТЕРРИТОРИИ

в кадастровом квартале 29:22:011202
в Маймаксанском территориальном округе
г.Архангельска
по ул. Родионова, 17
(категория земель - земли населенных пунктов)

УТВЕРЖДЕНА
Распоряжением Главы
городского округа "Город Архангельск"

от "___" "___" 20__ г. № ___

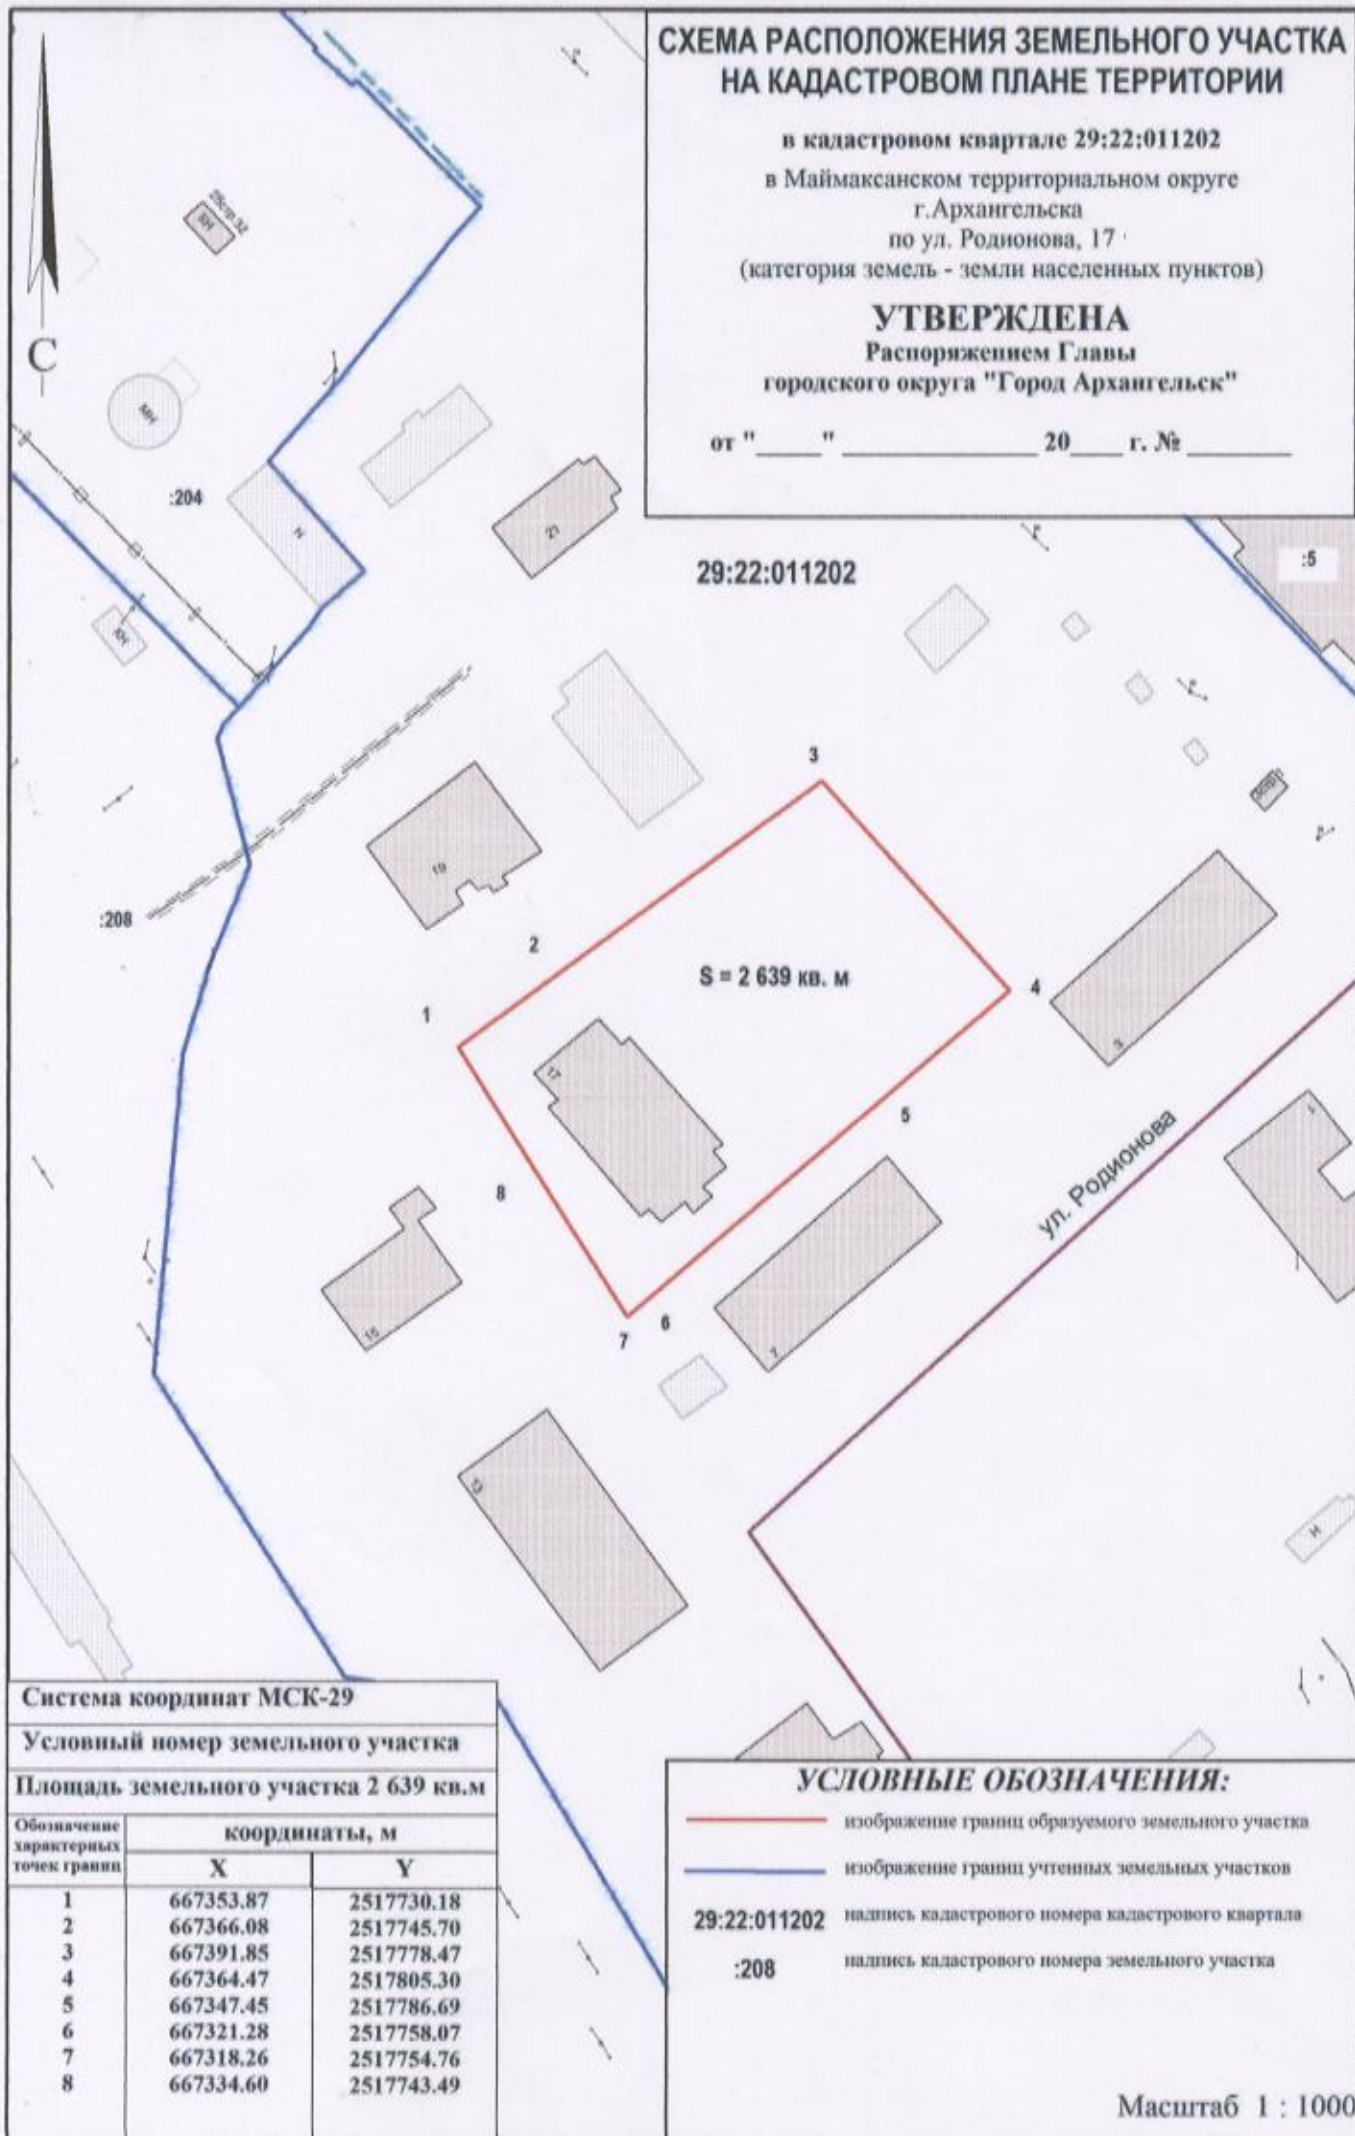

Система координат МСК-29

Условный номер земельного участка

Площадь земельного участка 2 639 кв.м

Обозначение
характерных
точек грани

координаты, м

X

Y

1	667353.87	2517730.18
2	667366.08	2517745.70
3	667391.85	2517778.47
4	667364.47	2517805.30
5	667347.45	2517786.69
6	667321.28	2517758.07
7	667318.26	2517754.76
8	667334.60	2517743.49

УСЛОВНЫЕ ОБОЗНАЧЕНИЯ:

- изображение границ образуемого земельного участка
- изображение границ учтенных земельных участков
- 29:22:011202 наличие кадастрового номера кадастрового квартала
- :208 наличие кадастрового номера земельного участка

Масштаб 1 : 1000