

# СХЕМА РАСПОЛОЖЕНИЯ ЗЕМЕЛЬНЫХ УЧАСТКОВ НА КАДАСТРОВОМ ПЛАНЕ ТЕРРИТОРИИ

в кадастровом квартале 29:22:011101

в Маймаксанском территориальном округе

г. Архангельска


по ул. Усть-Кривяк

(категория земель - земли населенных пунктов)

## УТВЕРЖДЕНА

Распоряжением Главы муниципального  
образования "Город Архангельск"

от "\_\_\_" \_\_\_\_\_ 2020 г. № \_\_\_\_\_ р

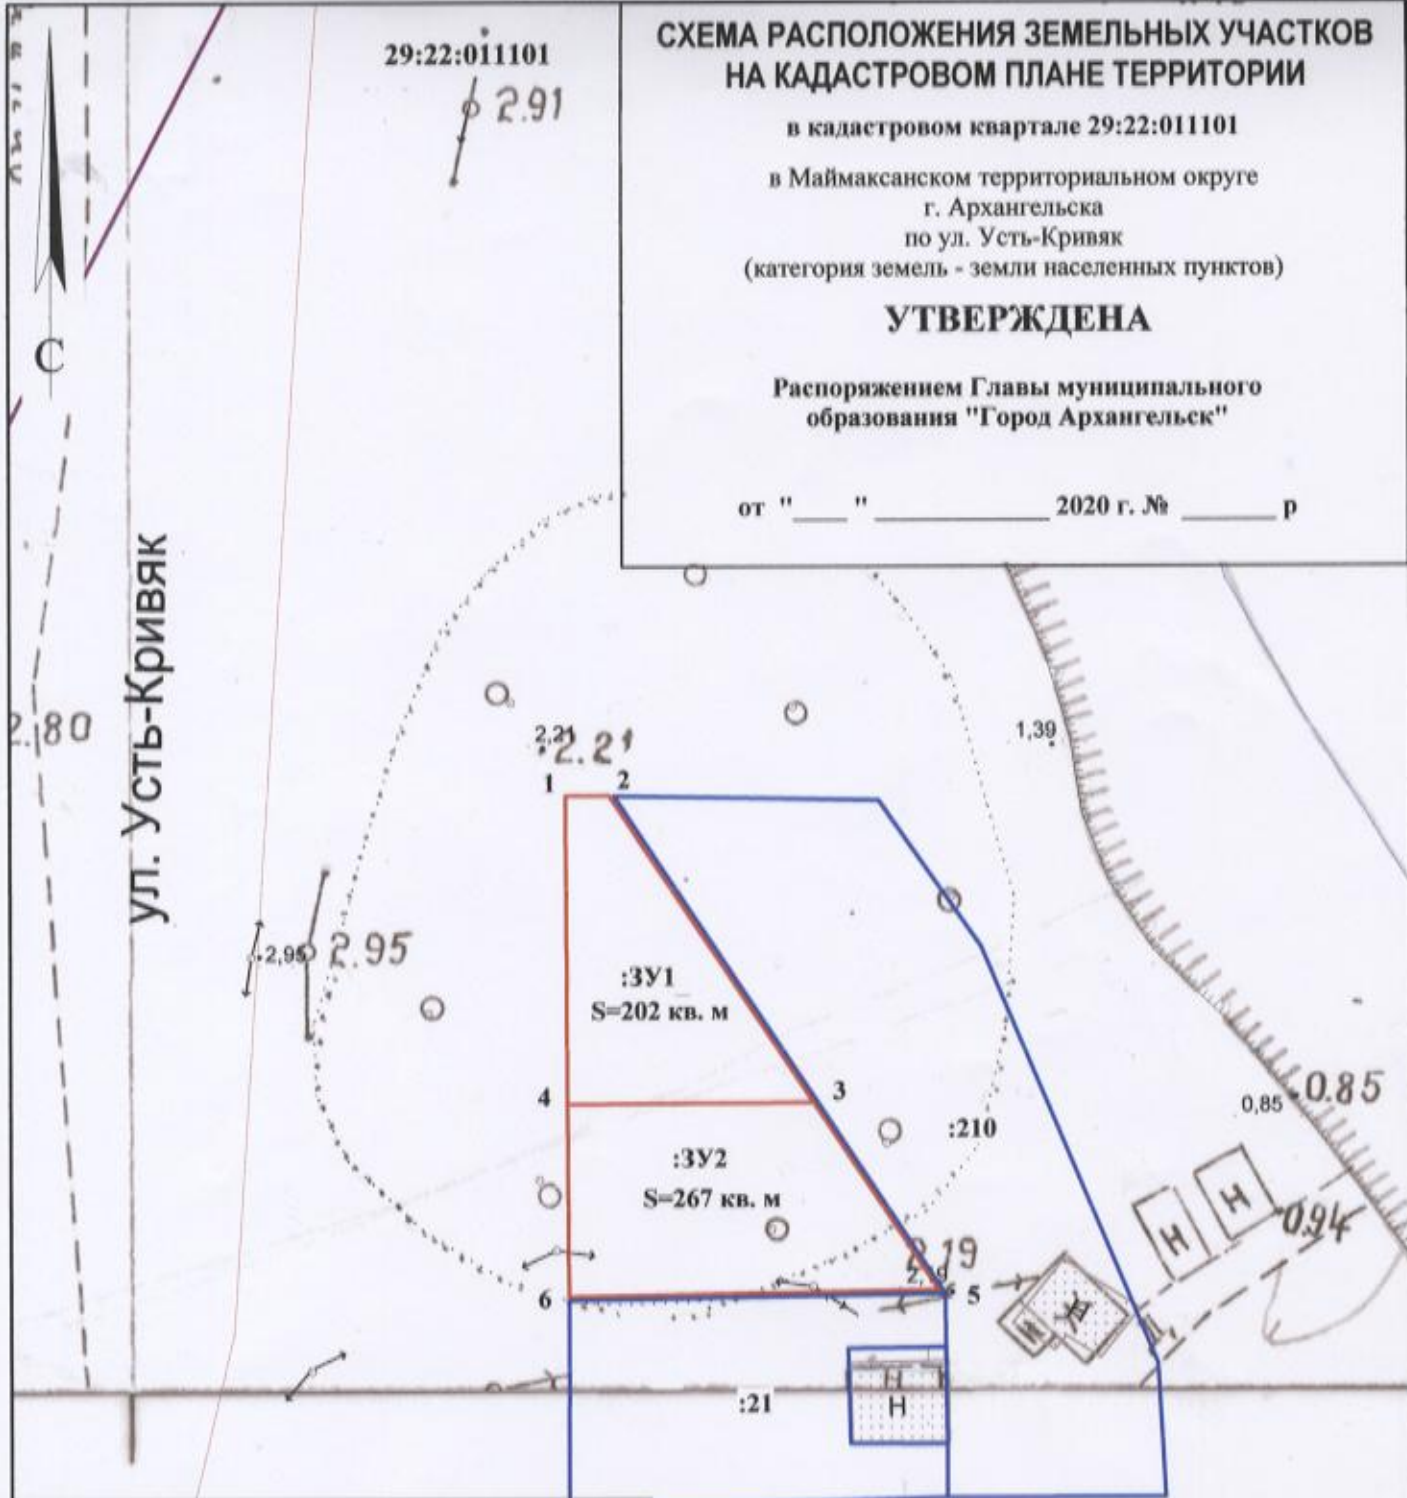

Система координат МСК-29

Условный номер земельного участка :3Y1

Площадь земельного участка 202 кв. м

Обозначение характерных точек границ	координаты, м	
	X	Y
1	668357.63	2516332.40
2	668357.76	2516335.59
3	668337.99	2516349.85
4	668337.28	2516333.26

Система координат МСК-29

Условный номер земельного участка :3Y2

Площадь земельного участка 267 кв. м

Обозначение характерных точек границ	координаты, м	
	X	Y
4	668337.28	2516333.26
3	668337.99	2516349.85
5	668325.68	2516358.72
6	668324.33	2516333.80



**УСЛОВНЫЕ ОБОЗНАЧЕНИЯ:**

— изображение границ образуемого земельного участка

— изображение границ учтенных земельных участков

29:22:011101 надпись кадастрового номера кадастрового квартала

:21 надпись кадастрового номера земельного участка

Масштаб 1 : 500