


СХЕМА РАСПОЛОЖЕНИЯ ЗЕМЕЛЬНОГО УЧАСТКА НА КАДАСТРОВОМ ПЛАНЕ ТЕРРИТОРИИ

в кадастровом квартале 29:22:050509
в Ломоносовском территориальном округе
г. Архангельска
по ул. Володарского, 45
(категория земель - земли населенных пунктов)

УТВЕРЖДЕНА

Распоряжением Главы городского округа
"Город Архангельск"

от " ____ " ____ 20 ____ г. № ____

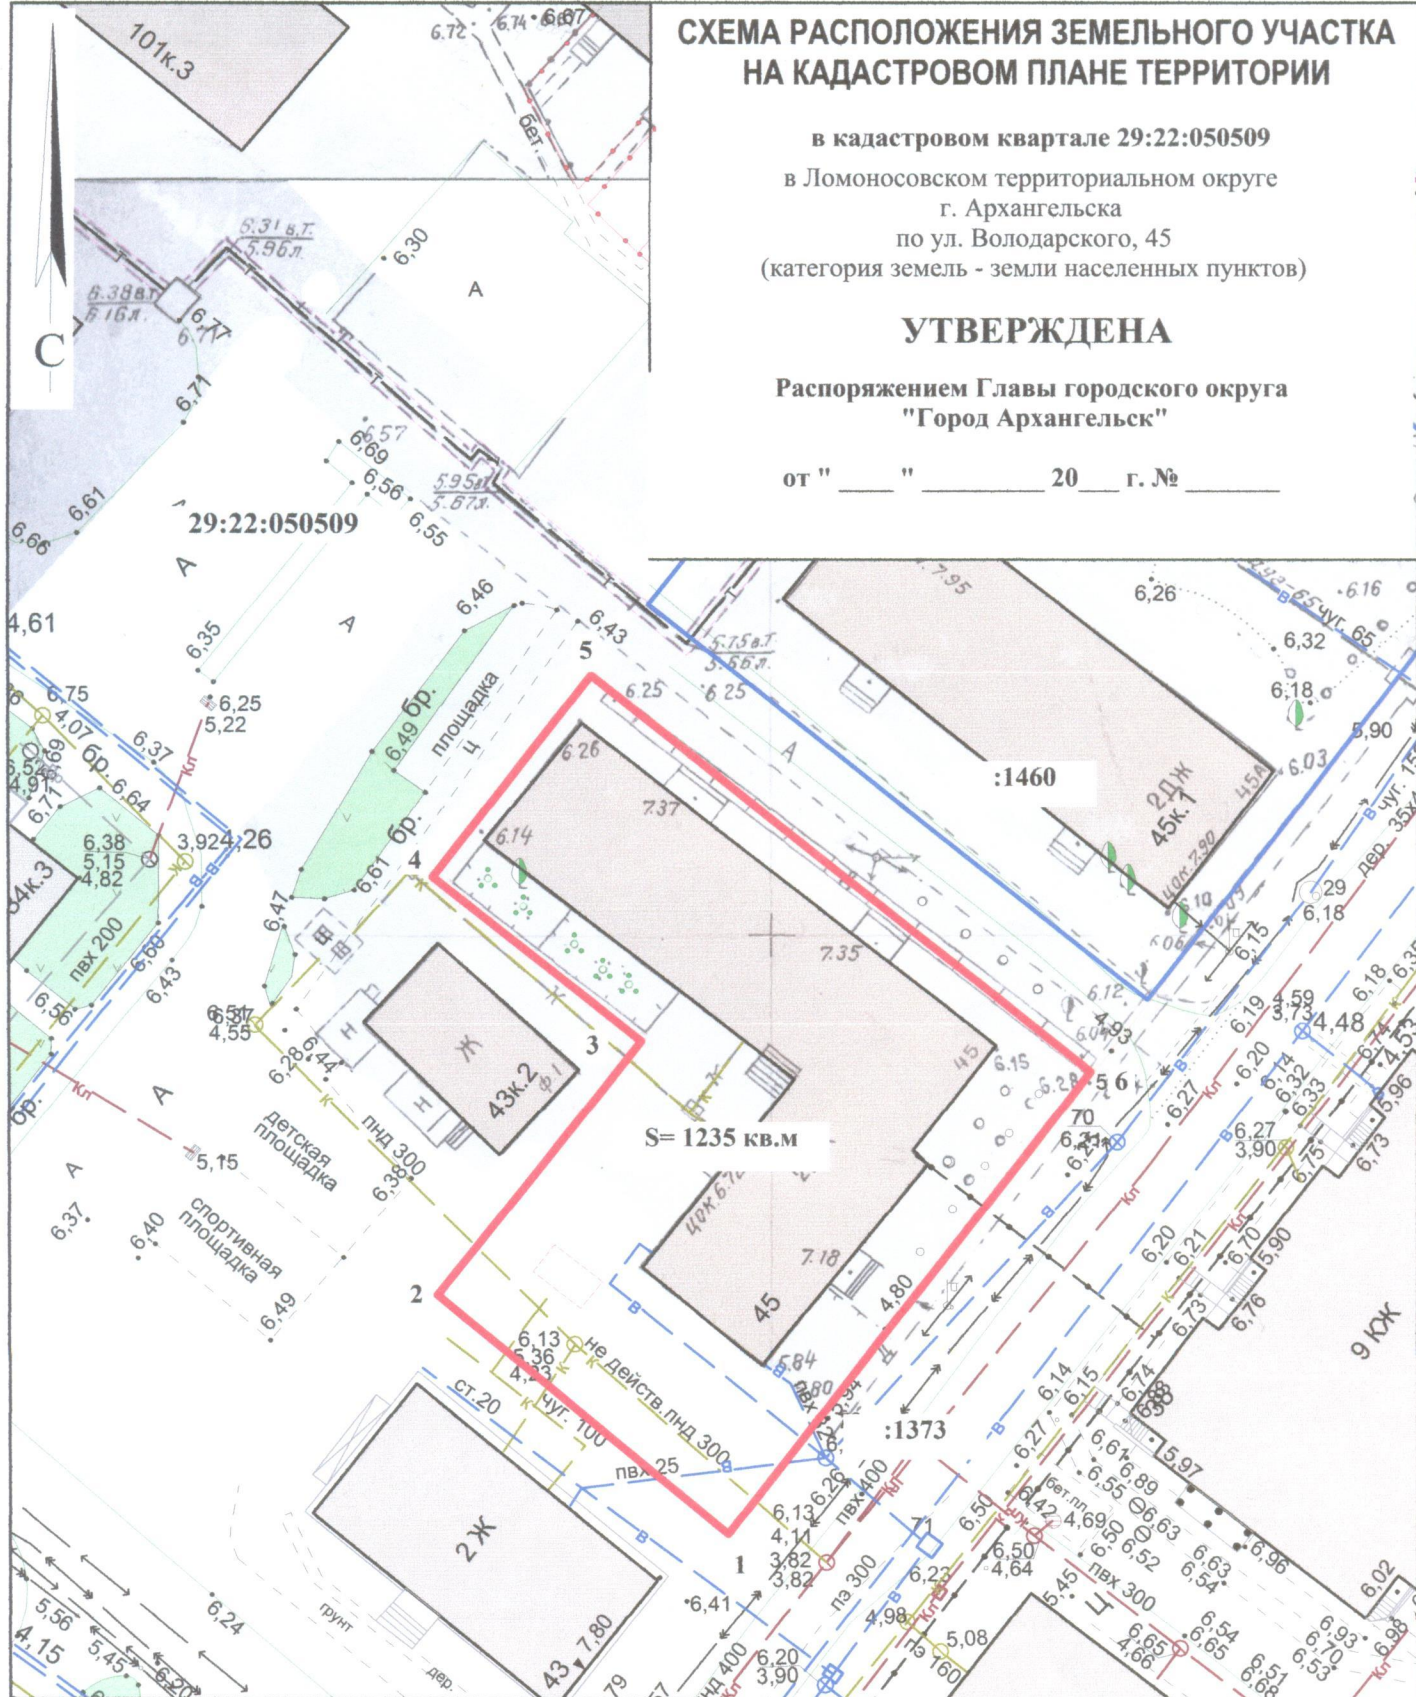

Система координат МСК-29

Условный номер земельного участка

Площадь земельного участка 1235 кв.м.

Обозначение характерных точек грани	координаты, м	
	X	Y
1	651107.71	2520113.57
2	651122.73	2520094.04
3	651140.05	2520106.66
4	651150.44	2520092.67
5	651164.12	2520102.46
6	651139.17	2520136.07

УСЛОВНЫЕ ОБОЗНАЧЕНИЯ:

- граница образуемого земельного участка
- граница учтенных земельных участков
- 29:22:060416** номер кадастрового квартала
- :1460** кадастровый номер земельного участка

Масштаб 1 : 500