


Утверждена
 распоряжением Министерства имущественных
 отношений Архангельской области
 от « 03 » ноября 2017 г. N 1629-р

Схема расположения земельного участка на кадастровом плане территории

Условный номер земельного участка:

Площадь земельного участка 443 м²

Обозначение характерных точек границ	Координаты, м	
	X	Y
1	2	3
1	645312.03	2529761.8
2	645310.39	2529764.52
3	645299.96	2529779.49
4	645299.73	2529779.32
5	645283.94	2529767.53
6	645292.67	2529749.59

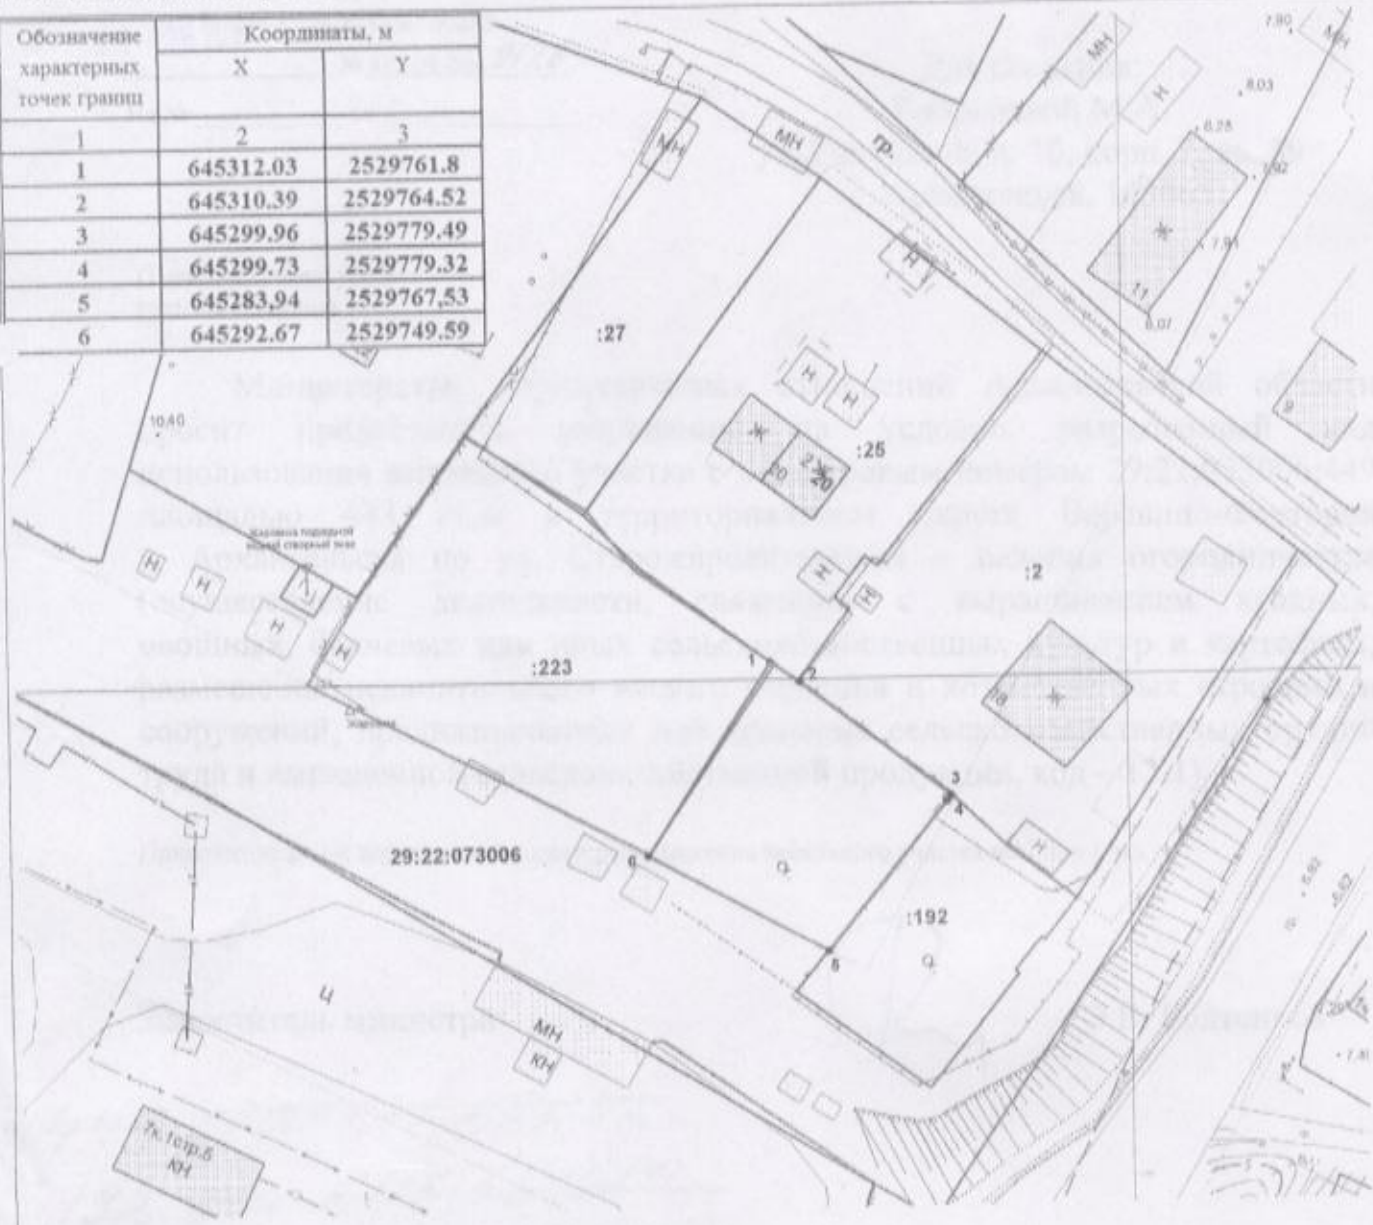

Масштаб 1:700

Условные обозначения:

- граница образуемого земельного участка
- 29:22:073006** - номер кадастрового квартала
- уточненная граница земельного участка, учтенного в ГКН
- :25** - кадастровый номер земельного участка
- 1** - обозначение характерной точки земельного участка

Сведения о геодезической основе, использованной при подготовке схемы: система координат МСК-29, зона 2