


СХЕМА РАСПОЛОЖЕНИЯ ЗЕМЕЛЬНОГО УЧАСТКА НА КАДАСТРОВом ПЛАНЕ ТЕРРИТОРИИ

в кадастровом квартале 29:22:022525
в Соломбальском территориальном округе
г. Архангельск
пер. 2-й Сокольский
(категория земель - земли населенных пунктов)

УТВЕРЖДЕНА
Распоряжением Главы
городского округа "Город Архангельск"

от " " 2023 г. №

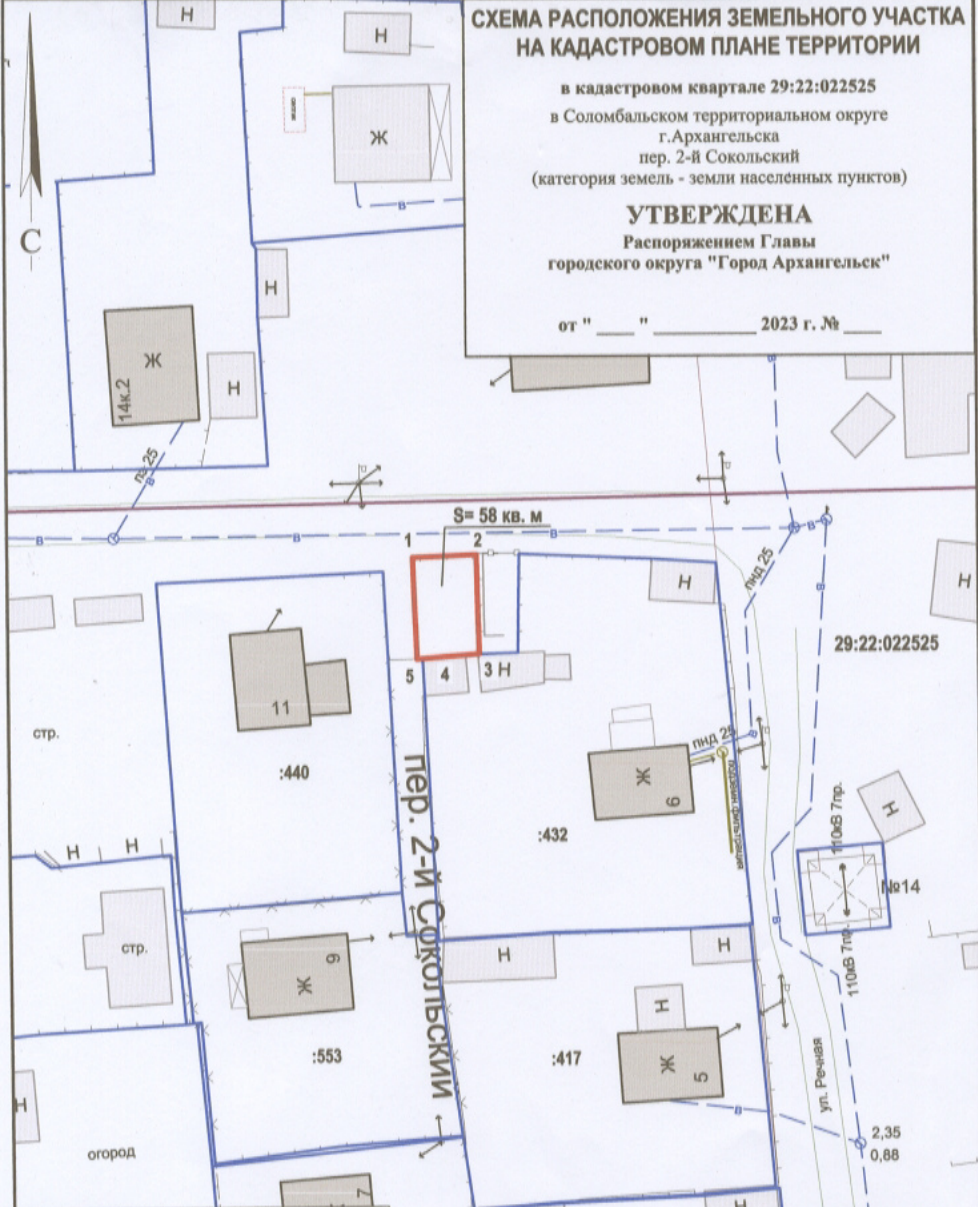

Система координат МСК-29

Условный номер земельного участка

Площадь земельного участка 58 кв. м

Обозначение характерных точек границ	координаты, м	
	X	Y
1	656780.12	2519690.63
2	656780.62	2519696.69
3	656771.14	2519697.27
4	656770.52	2519691.84
5	656770.44	2519691.37

- УСЛОВНЫЕ ОБОЗНАЧЕНИЯ:**
- изображение границ образуемого земельного участка
 - изображение границ учтенных земельных участков
 - 29:22:022525 надпись кадастрового номера кадастрового квартала
 - :553 надпись кадастрового номера земельного участка

Масштаб 1 : 500