


# СХЕМА РАСПОЛОЖЕНИЯ ЗЕМЕЛЬНОГО УЧАСТКА НА КАДАСТРОВОМ ПЛАНЕ ТЕРРИТОРИИ

Местоположение земельного участка: Архангельская область, г. Архангельск,  
 Соломбальский тер. окр, Маймаксанское шоссе  
 Категория земель: Земли населенных пунктов  
 Разрешенное использование: производственная деятельность  
 Общая площадь (кв.м.): 7915  
 Кадастровый квартал: 29:22:022101

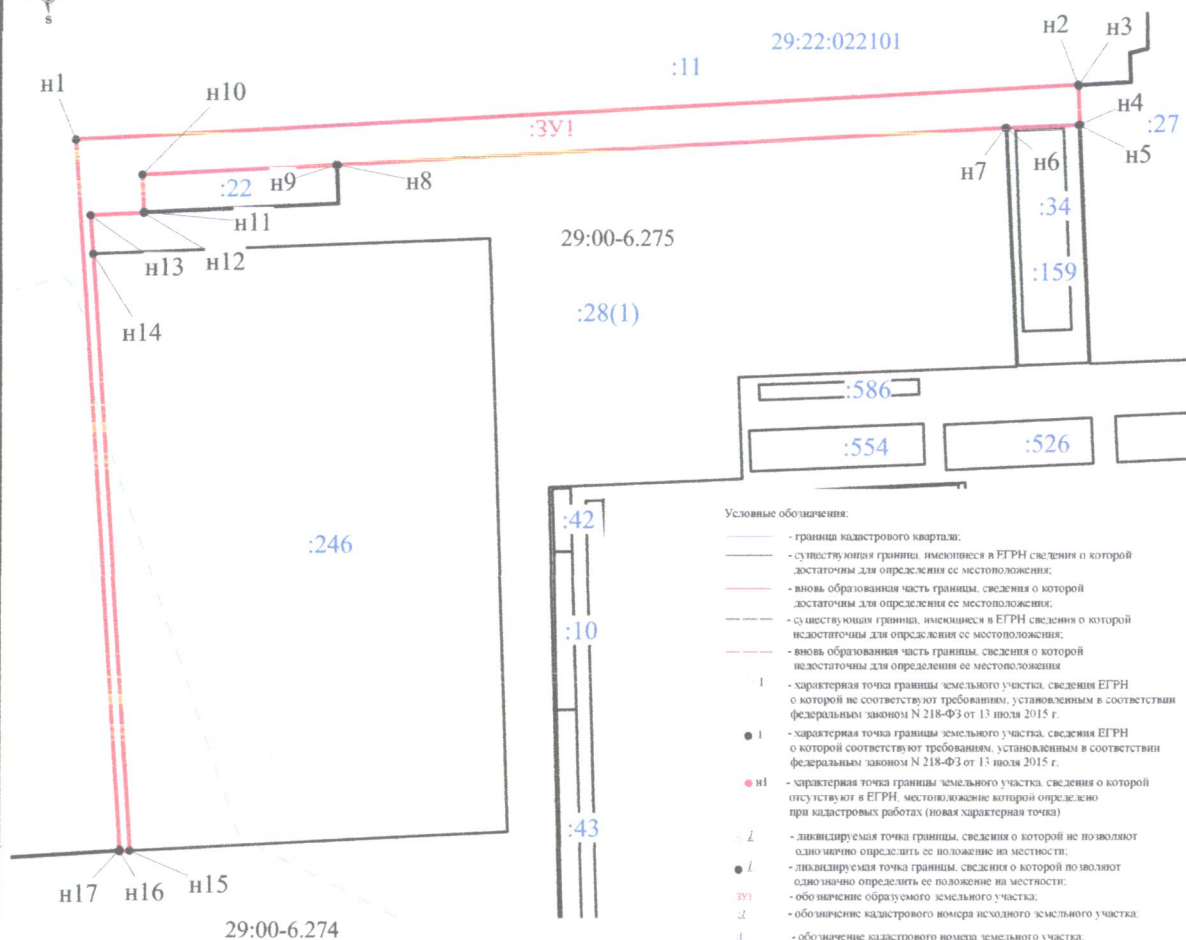

- Условные обозначения:
- граница кадастрового квартала;
  - существующая граница, имеющаяся в ЕГРН сведения о которой достаточны для определения ее местоположения;
  - вновь образованная часть границ, сведения о которой достаточны для определения ее местоположения;
  - существующая граница, имеющаяся в ЕГРН сведения о которой недостаточны для определения ее местоположения;
  - вновь образованная часть границ, сведения о которой недостаточны для определения ее местоположения;
  - характеристическая точка границы земельного участка, сведения ЕГРН о которой не соответствуют требованиям, устанавливаемым в соответствии с федеральным законом N 218-ФЗ от 13 июля 2015 г.;
  - характеристическая точка границы земельного участка, сведения ЕГРН о которой соответствуют требованиям, устанавливаемым в соответствии с федеральным законом N 218-ФЗ от 13 июля 2015 г.;
  - характеристическая точка границы земельного участка, сведения о которой отсутствуют в ЕГРН, местоположение которой определено при кадастровых работах (новая характеристическая точка);
  - ликвидированная точка границы, сведения о которой не позволяют однозначно определить ее положение на местности;
  - ликвидированная точка границы, сведения о которой позволяют однозначно определить ее положение на местности;
  - обозначение образуемого земельного участка;
  - обозначение кадастрового номера исходного земельного участка;
  - обозначение кадастрового номера земельного участка;
  - обозначение кадастрового квартала;
  - обозначение кадастрового номера объекта недвижимости;
  - граница охранной зоны для ЛЭП, расположенная на территории образуемого земельного участка;
  - граница охранный зоны для линии связи, расположенная на территории образуемого земельного участка.

Примечания:  
 1. Площадь образуемого участка является пр  
 2. Указанное значение площади может быть изменено при проведении кадастровых работ не более, чем на десять процентов

УТВЕРЖДЕНА  
 Распоряжением главы  
 городского округа "Город Архангельск"

от " " №

Обозначение характерных точек граници	Координаты (Система координат МСК-29)		Длины сторон
	X	Y	
Площадь земельного участка :3У1 составляет 7915 кв.м.			
n1	657728,21	2518867,83	409,75
n2	657750,47	2519276,97	0,48
n3	657749,99	2519277,02	15,76
n4	657734,25	2519277,71	0,48
n5	657734,21	2519277,23	29,51
n6	657732,98	2519247,75	0,49
n7	657732,96	2519247,26	273,36
n8	657718,10	2518974,30	0,53
n9	657718,21	2518973,78	79,00
n10	657714,27	2518894,88	15,00
n11	657699,29	2518895,59	0,50
n12	657698,79	2518895,61	21,79
n13	657697,79	2518873,84	15,55
n14	657682,29	2518875,03	240,89
n15	657441,91	2518890,74	3,99
n16	657441,68	2518886,76	0,48
n17	657442,16	2518886,72	286,67
n1	657728,21	2518867,83	



Номер регистрации	Масштаб 1:3000
Кадастровый инженер	Лист 1
Талых А.С.	Листов 1
Подпись	Дата
	15.07.2022