


Утверждена
 Распоряжением Главы
 муниципального образования "Город Архангельск"
 от "___" _____ 20__ г. № _____

Схема расположения земельного участка на кадастровом плане территории

Условный номер земельного участка: :ЗУ1

Площадь земельного участка: 463 кв.м.

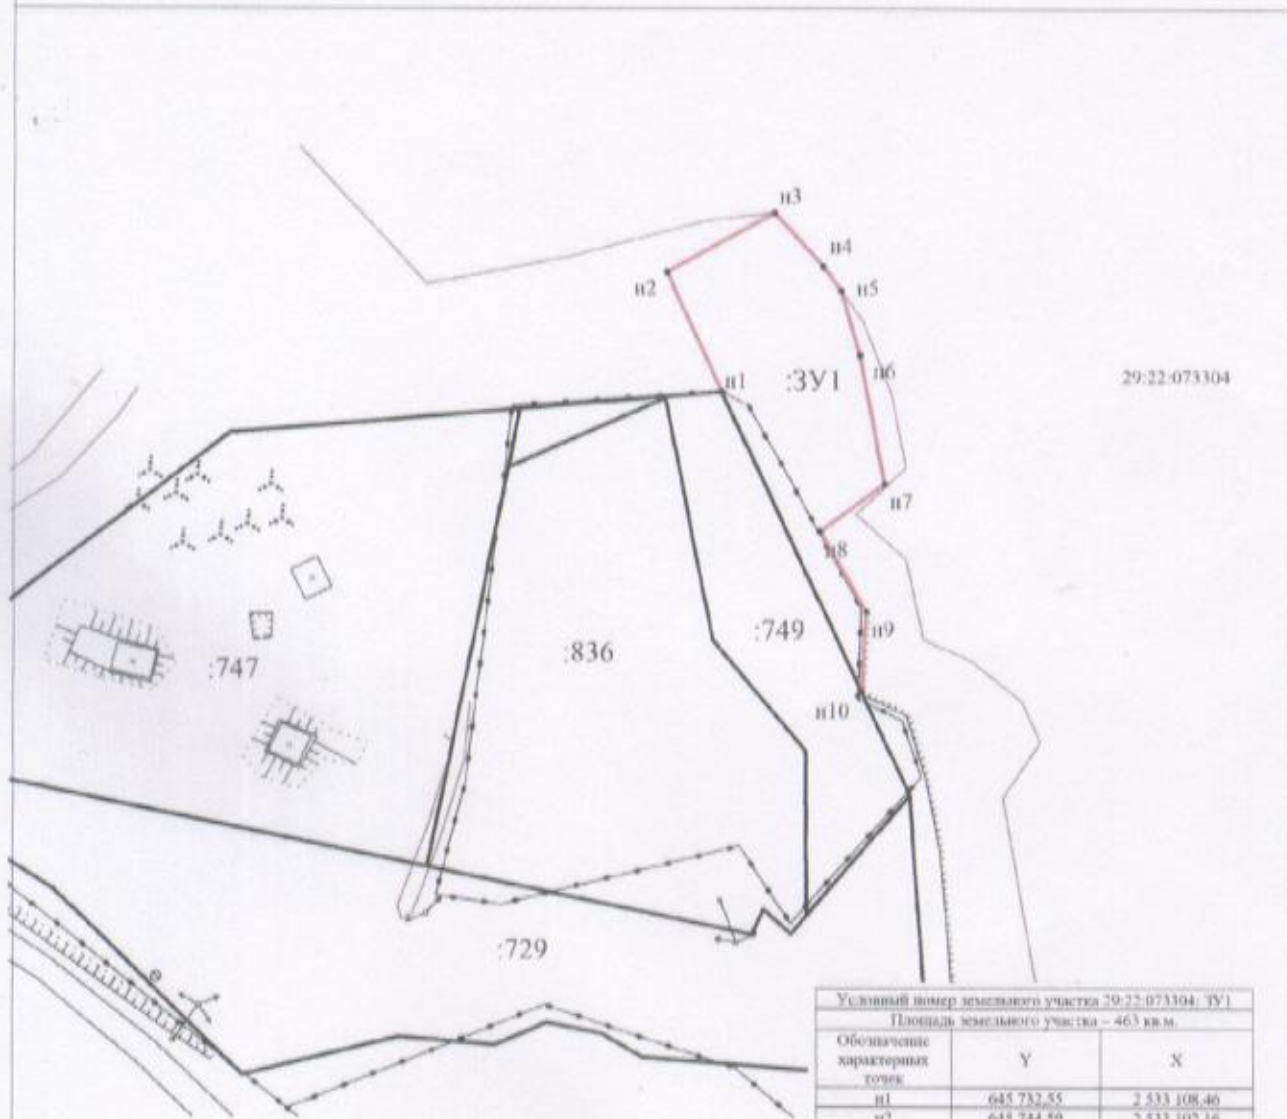

Условный номер земельного участка 29:22:073304: ЗУ1		
Площадь земельного участка – 463 кв.м.		
Обозначение характерных точек	Y	X
n1	645 732,55	2 533 108,46
n2	645 744,59	2 533 102,16
n3	645 751,17	2 533 112,72
n4	645 745,91	2 533 118,01
n5	645 743,44	2 533 120,00
n6	645 736,92	2 533 122,36
n7	645 723,81	2 533 125,59
n8	645 718,58	2 533 119,37
n9	645 710,55	2 533 124,51
n10	645 702,28	2 533 124,55
n1	645 732,55	2 533 108,46

Масштаб 1:700

Условные обозначения:

- - граница образуемого земельного участка
- существующая часть границы, сведения о которой в ЕГРН достаточны для определения ее местоположения;
- 29:22:073304 - номер кадастрового квартала
- :ЗУ1 - обозначение образуемого земельного участка

Сведения о геодезической основе, использованной при подготовке схемы: система координат МСК-29

Кадастровый инженер _____

