


СХЕМА РАСПОЛОЖЕНИЯ ЗЕМЕЛЬНЫХ УЧАСТКОВ НА КАДАСТРОВОМ ПЛАНЕ ТЕРРИТОРИИ

в кадастровом квартале 29:22:010702
в Маймаксанском территориальном округе
г. Архангельска
по ул. Реушеньгской
(категория земель - земли населенных пунктов)

УТВЕРЖДЕНА

Распоряжением Главы городского
округа "Город Архангельск"

от " ___ " _____ 20__ г. № _____ р

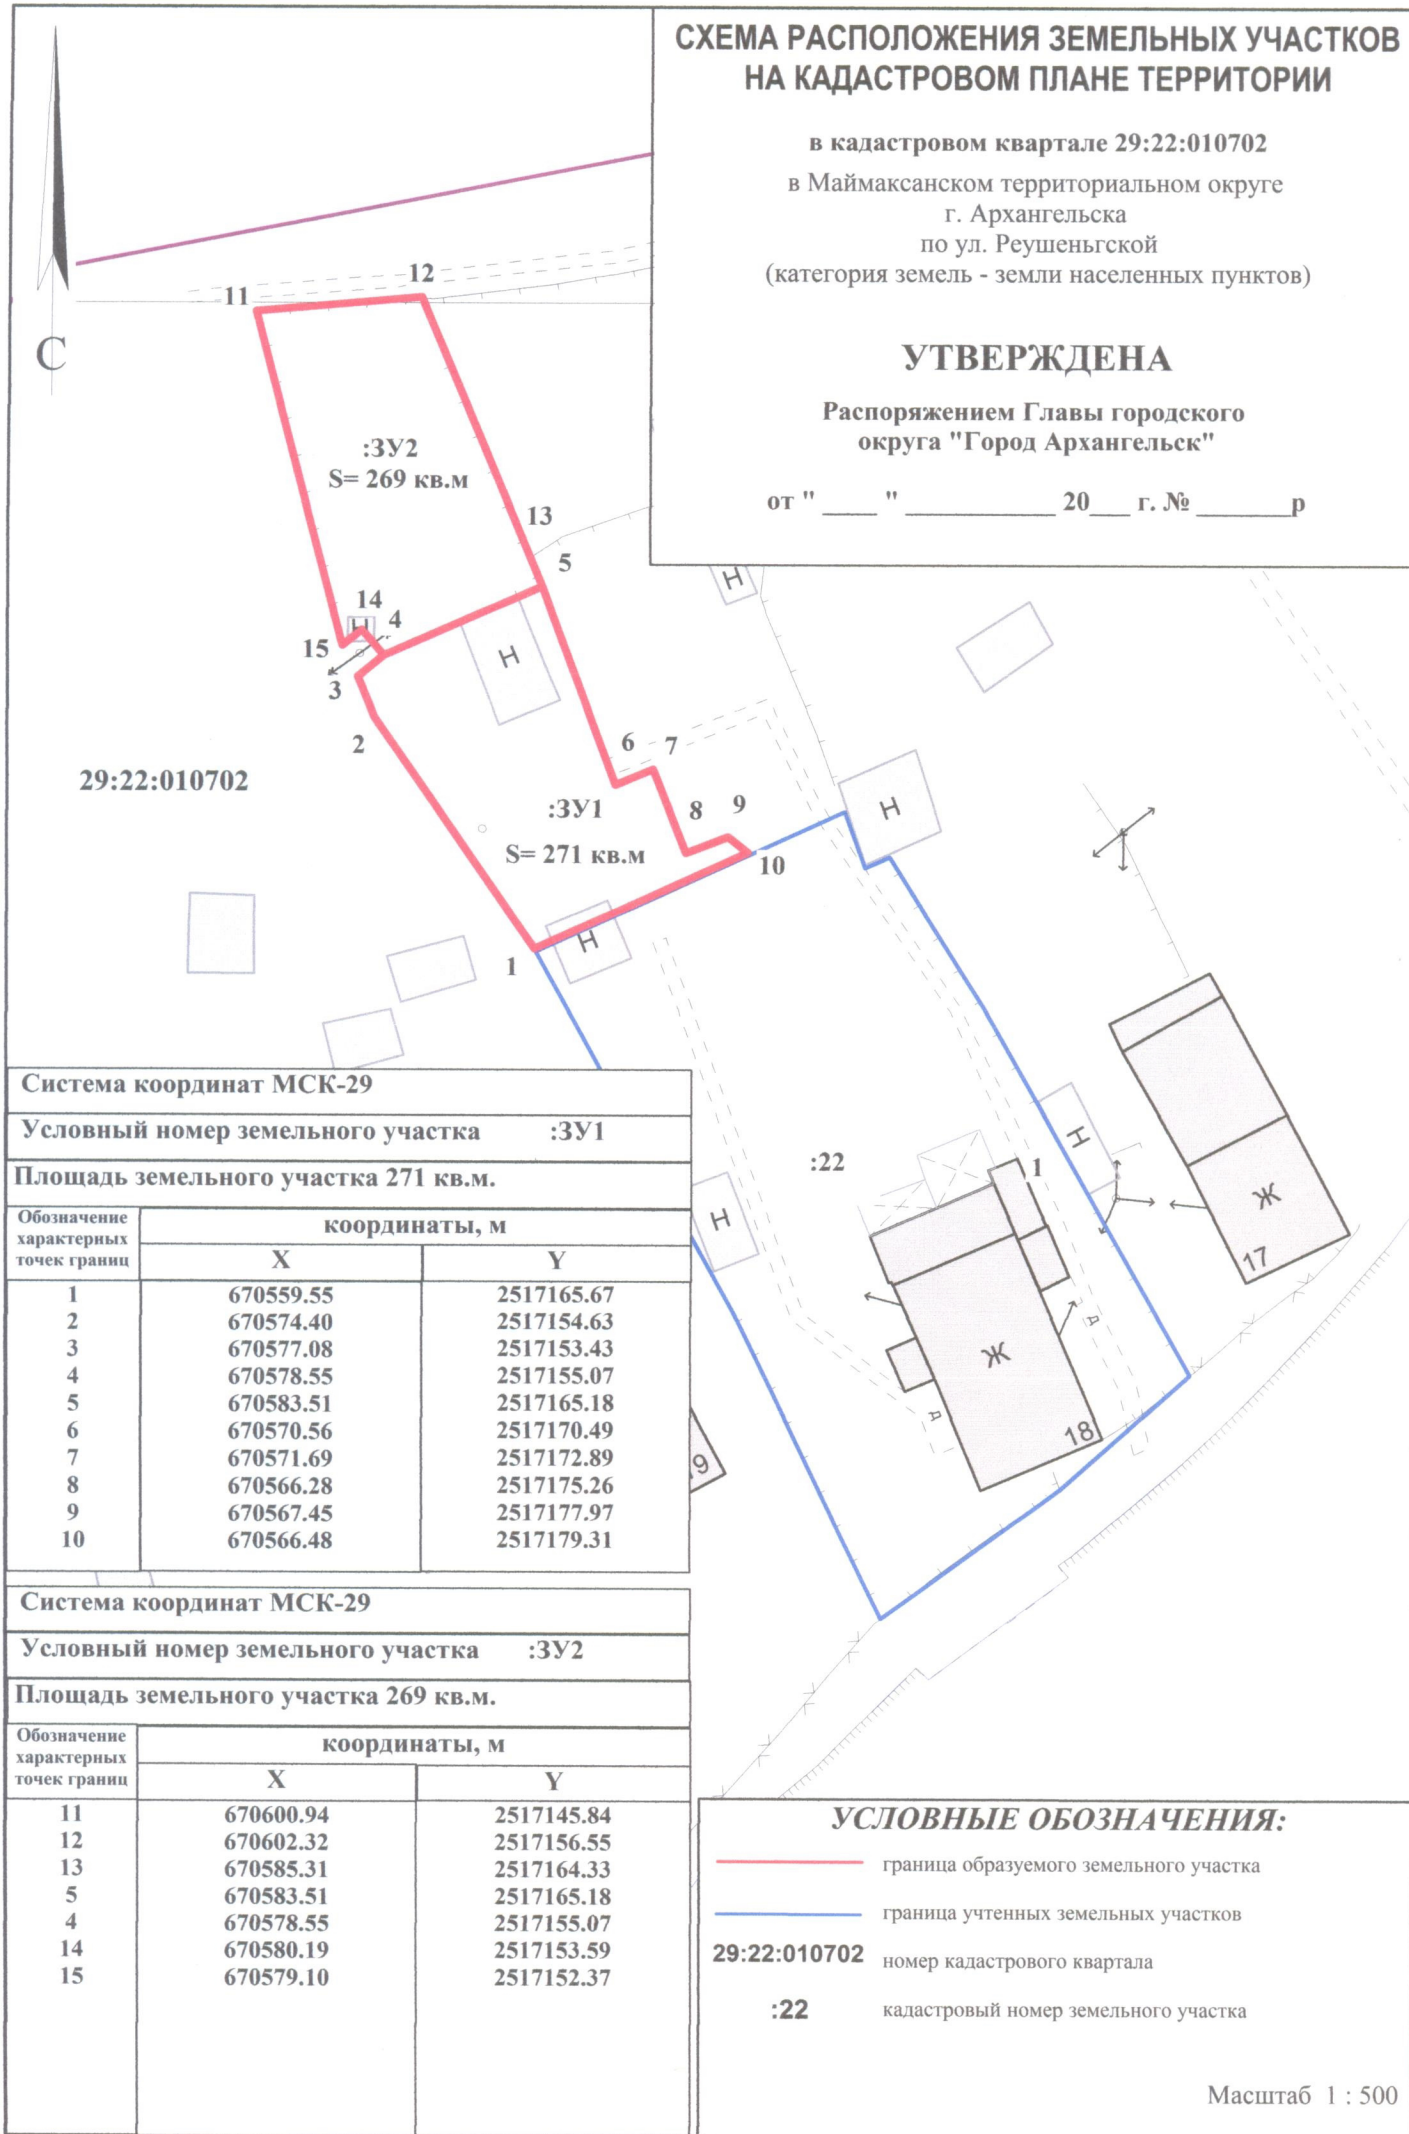

Система координат МСК-29		
Условный номер земельного участка		:3У1
Площадь земельного участка 271 кв.м.		
Обозначение характерных точек границ	координаты, м	
	X	Y
1	670559.55	2517165.67
2	670574.40	2517154.63
3	670577.08	2517153.43
4	670578.55	2517155.07
5	670583.51	2517165.18
6	670570.56	2517170.49
7	670571.69	2517172.89
8	670566.28	2517175.26
9	670567.45	2517177.97
10	670566.48	2517179.31

Система координат МСК-29		
Условный номер земельного участка		:3У2
Площадь земельного участка 269 кв.м.		
Обозначение характерных точек границ	координаты, м	
	X	Y
11	670600.94	2517145.84
12	670602.32	2517156.55
13	670585.31	2517164.33
5	670583.51	2517165.18
4	670578.55	2517155.07
14	670580.19	2517153.59
15	670579.10	2517152.37

УСЛОВНЫЕ ОБОЗНАЧЕНИЯ:

— граница образуемого земельного участка

— граница учтенных земельных участков

29:22:010702 номер кадастрового квартала

:22 кадастровый номер земельного участка

Масштаб 1 : 500