


СХЕМА РАСПОЛОЖЕНИЯ ЗЕМЕЛЬНОГО УЧАСТКА НА КАДАСТРОВОМ ПЛАНЕ ТЕРРИТОРИИ

в кадастровом квартале 29:22:090405
в Цигломенском территориальном округе
г. Архангельска
по ул. Зеленец
(категория земель - земли населенных пунктов)

УТВЕРЖДЕНА

Распоряжением Главы городского
округа "Город Архангельск"

от " ____ " _____ 2021 г. № _____

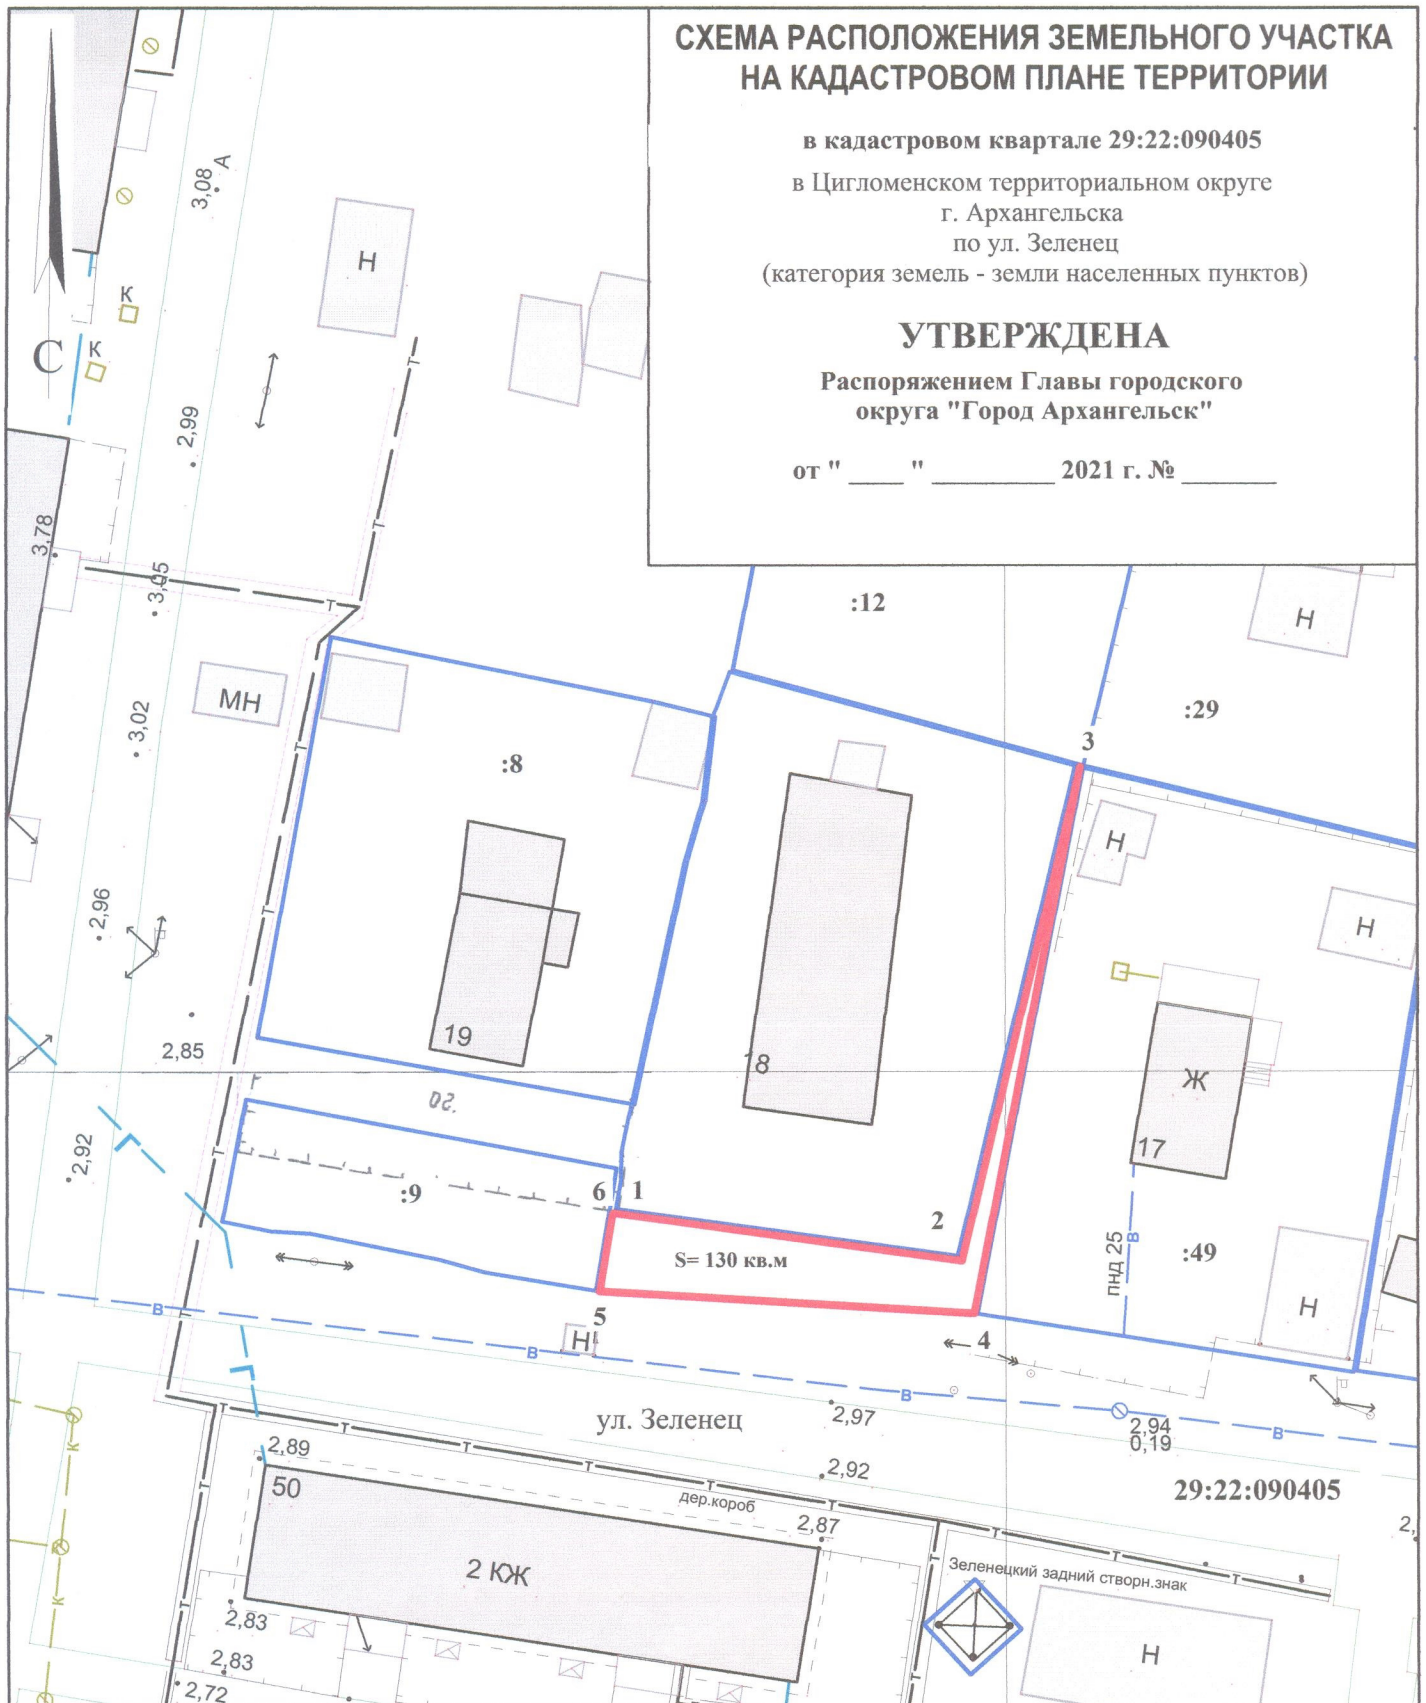

Система координат МСК-29

Условный номер земельного участка

Площадь земельного участка 130 кв.м.

Обозначение характерных точек границ	координаты, м	
	X	Y
1	648486.01	2514886.32
2	648483.70	2514909.05
3	648516.64	2514915.57
4	648480.23	2514909.99
5	648480.77	2514885.51
6	648486.02	2514886.19

УСЛОВНЫЕ ОБОЗНАЧЕНИЯ:

- граница образуемого земельного участка
- граница учтенных земельных участков
- 29:22:090405** номер кадастрового квартала
- :36** кадастровый номер земельного участка

Масштаб 1 : 500