

# СХЕМА РАСПОЛОЖЕНИЯ ЗЕМЕЛЬНОГО УЧАСТКА НА КАДАСТРОВОМ ПЛАНЕ ТЕРРИТОРИИ

в кадастровом квартале 29:22:020404

в Соломбальском территориальном округе

г. Архангельска


по ул. Леваневского

(категория земель - земли населенных пунктов)

## УТВЕРЖДЕНА

Распоряжением Главы муниципального образования "Город Архангельск"

от "\_\_\_" \_\_\_\_\_ 2021 г. № \_\_\_\_\_ р

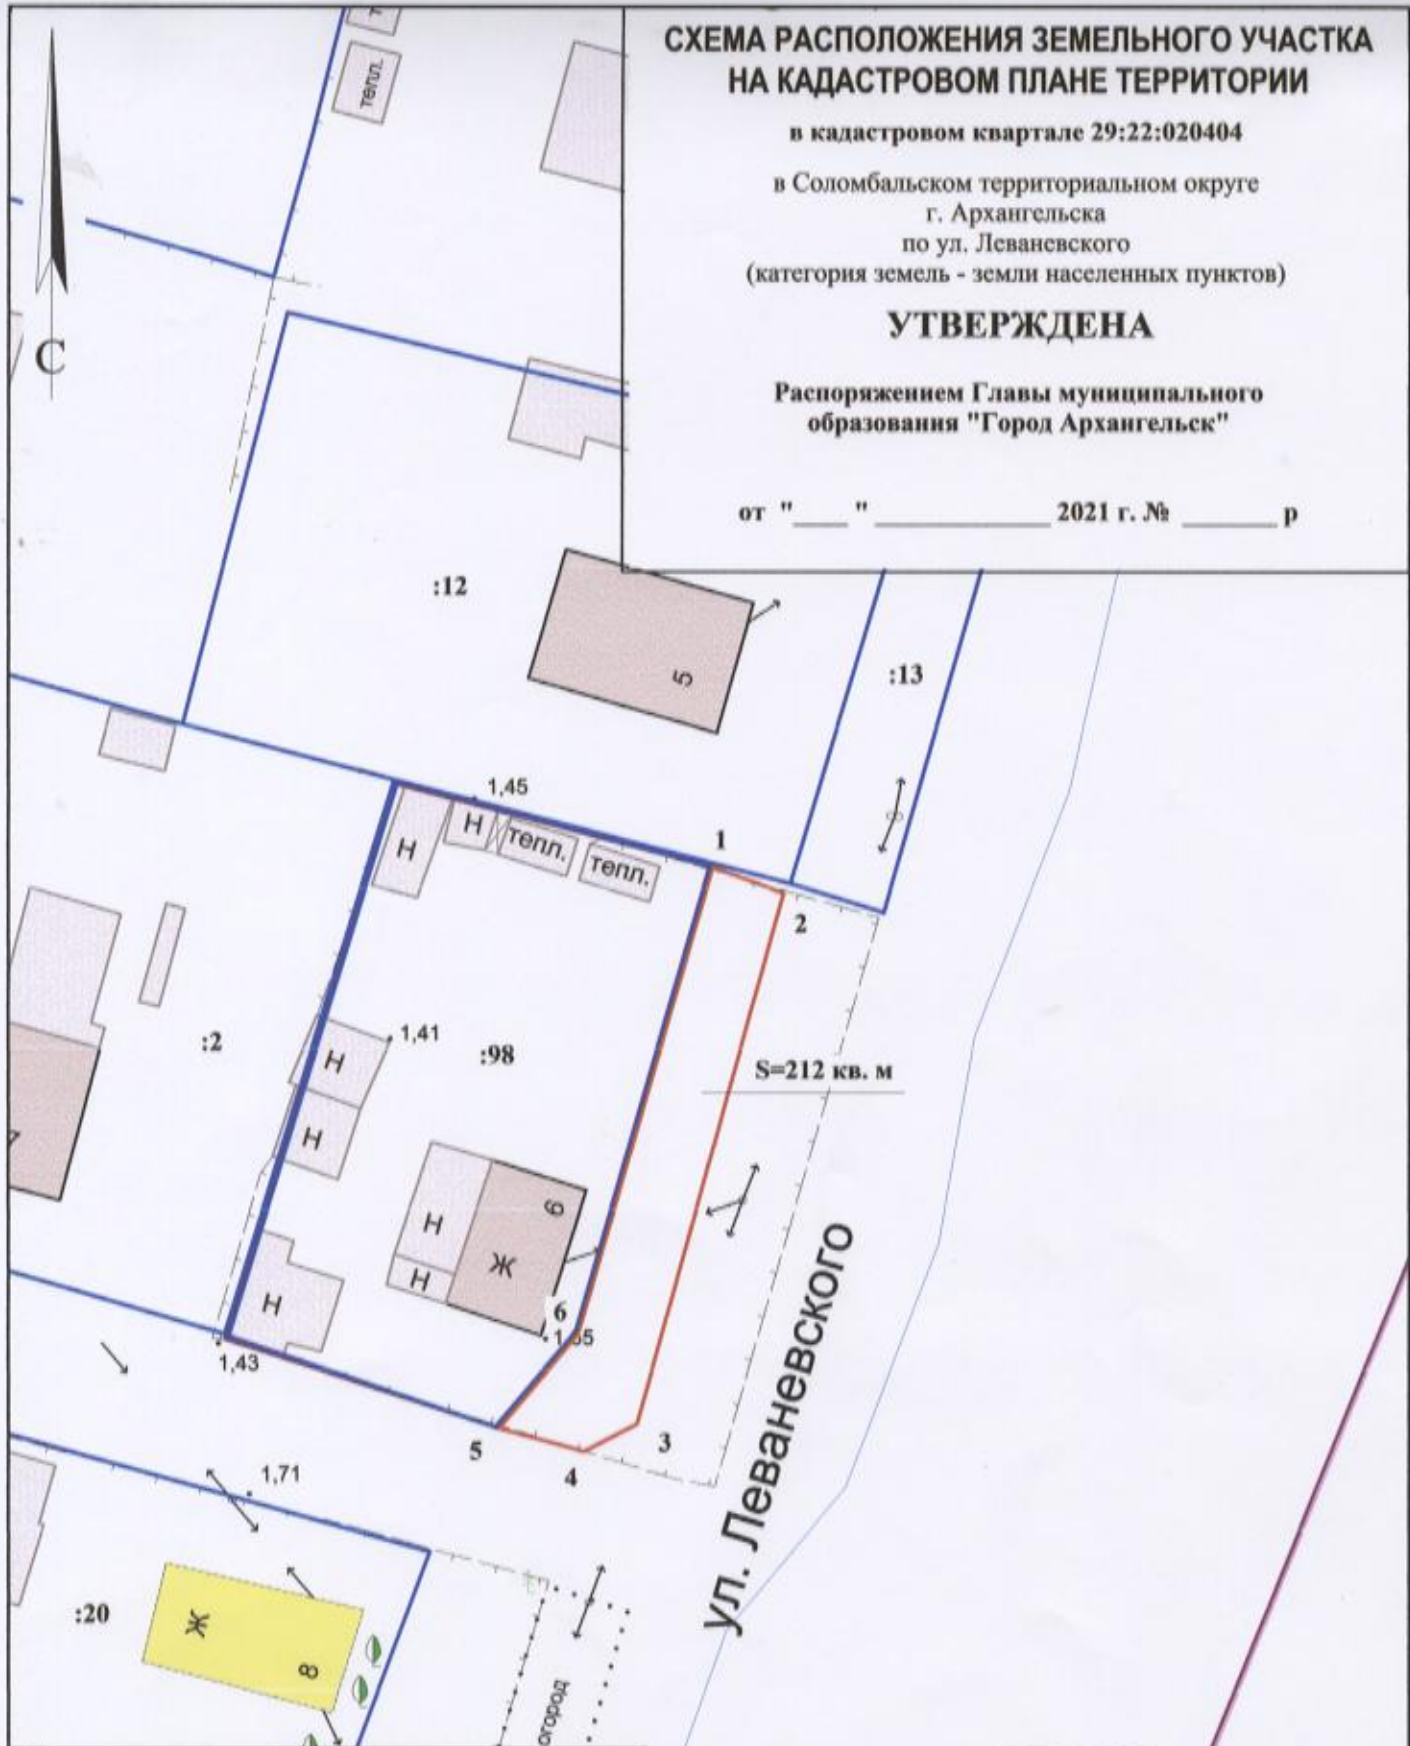

29:22:020404

Система координат МСК-29

Условный номер земельного участка

Площадь земельного участка 212 кв. м

Обозначение координаты, м

Обозначение характерных точек границ	координаты, м	
	X	Y
1	661607.46	2519392.02
2	661605.93	2519396.76
3	661570.54	2519388.41
4	661568.62	2519384.97
5	661569.91	2519379.26
6	661576.35	2519384.29

### УСЛОВНЫЕ ОБОЗНАЧЕНИЯ:

- изображение границ образуемого земельного участка
- изображение границ учтенных земельных участков

29:22:020404 надпись кадастрового номера кадастрового квартала

:98 надпись кадастрового номера земельного участка

Масштаб 1 : 500