


СХЕМА РАСПОЛОЖЕНИЯ ЗЕМЕЛЬНОГО УЧАСТКА НА КАДАСТРОВОМ ПЛАНЕ ТЕРРИТОРИИ

в кадастровом квартале 29:22:060412
в территориальном округе Майская горка
г. Архангельска
по ул. Октябрь, 28
(категория земель - земли населенных пунктов)

УТВЕРЖДЕНА

Распоряжением Администрации муниципального
образования "Город Архангельск"

от " " 2020 г. №

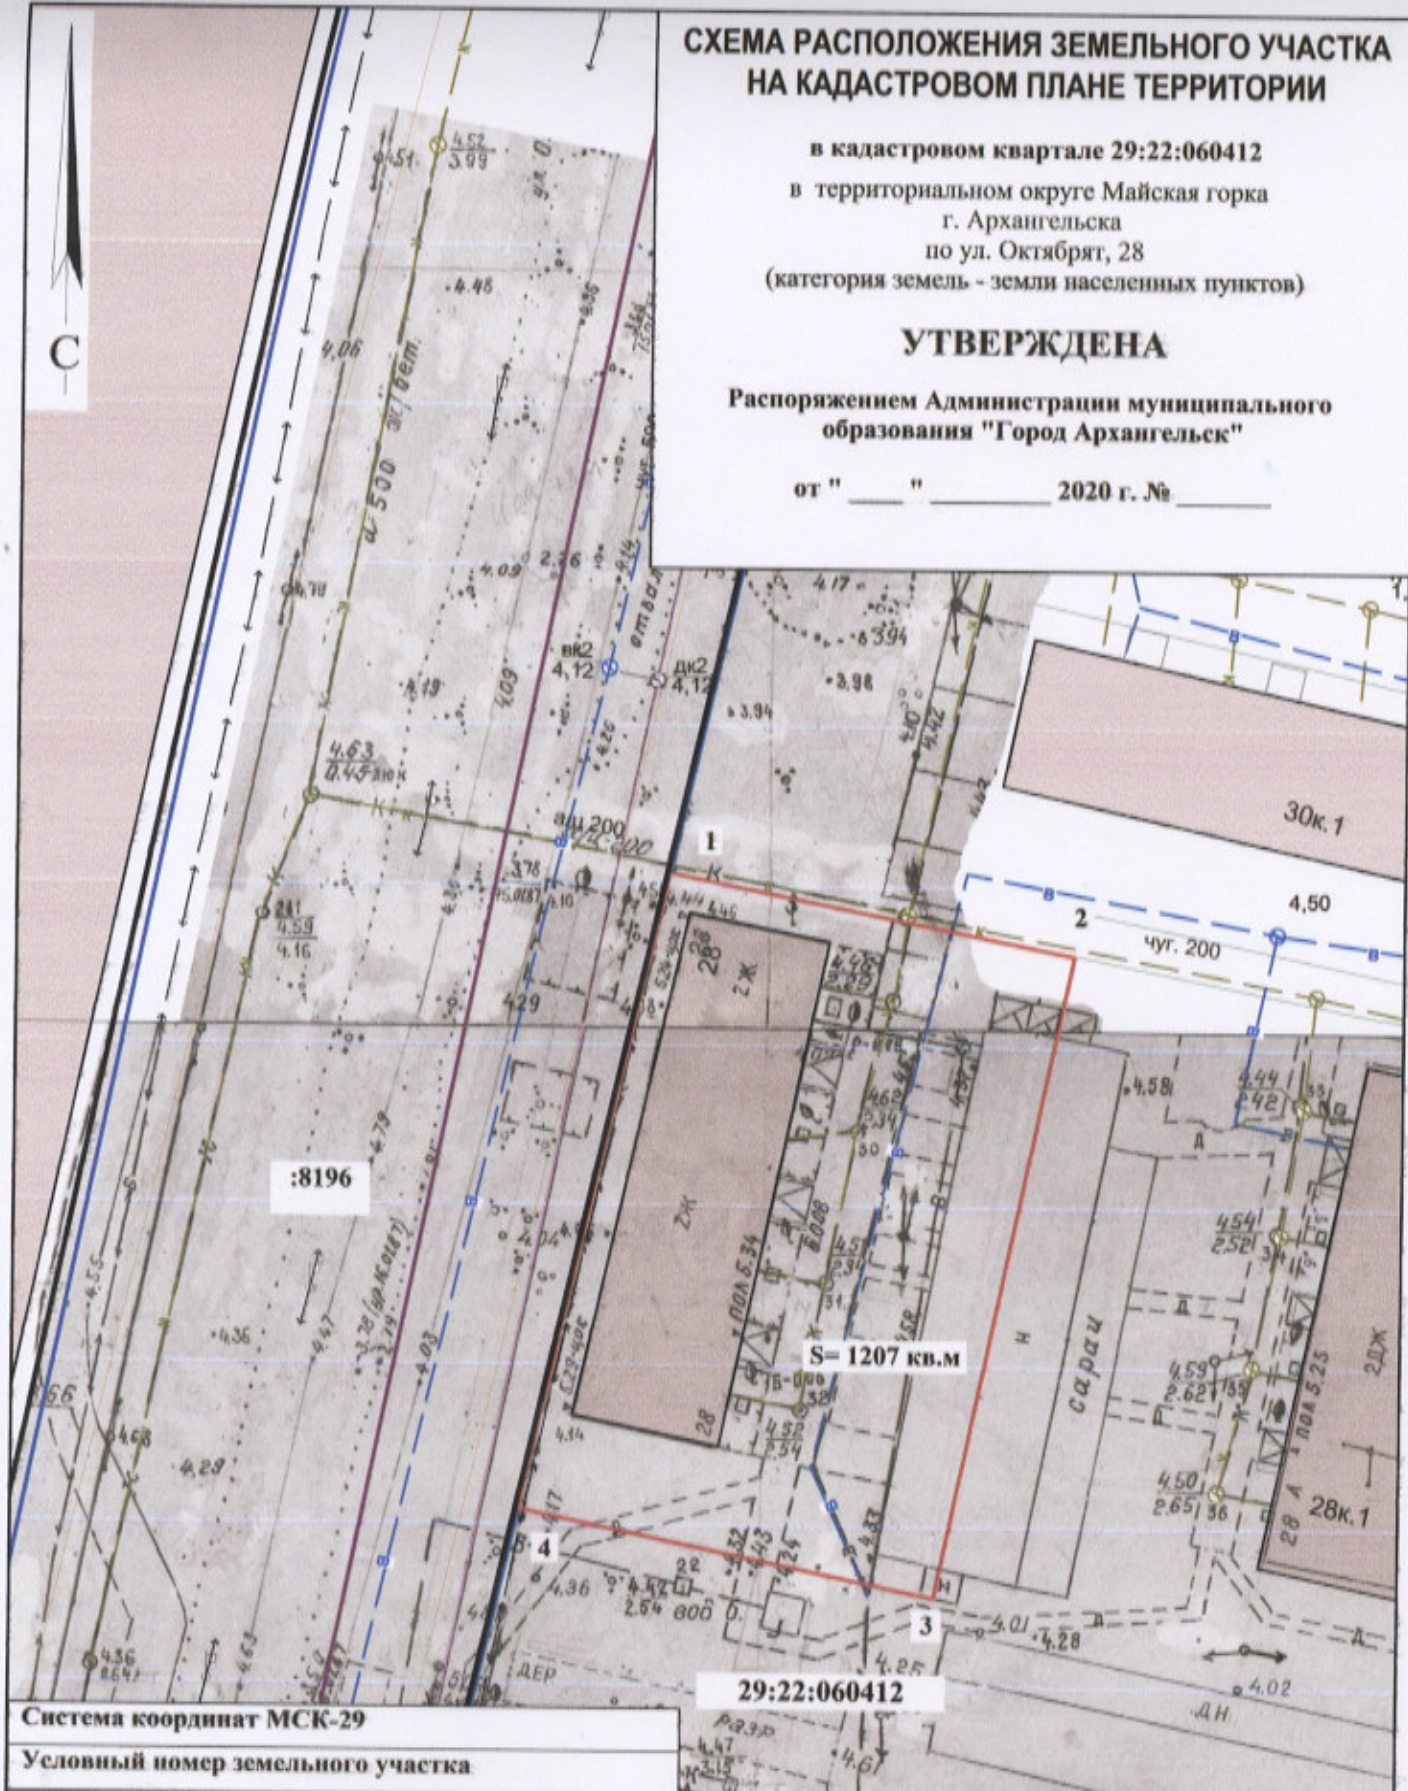

:8196

S= 1207 кв.м

29:22:060412

Система координат МСК-29

Условный номер земельного участка

Площадь земельного участка 1207 кв.м.

Обозначение характерных точек границ	координаты, м	
	X	Y
1	650574.40	2523183.01
2	650570.10	2523210.13
3	650527.24	2523202.87
4	650531.92	2523175.02

УСЛОВНЫЕ ОБОЗНАЧЕНИЯ:

- граница образуемого земельного участка
- граница учтенных земельных участков
- 29:22:060412 номер кадастрового квартала
- :8196 кадастровый номер земельного участка

Масштаб 1 : 500

СХЕМА РАСПОЛОЖЕНИЯ ЗЕМЕЛЬНОГО УЧАСТКА НА КАДАСТРОВОМ ПЛАНЕ ТЕРРИТОРИИ


в кадастровом квартале 29:22:022101
в Солombsальском территориальном округе
г. Архангельска
по Маймаксанскому шоссе, 9
(категория земель - земли населенных пунктов)

УТВЕРЖДЕНА

Распоряжением Администрации муниципального
образования "Город Архангельск"

от "___" "___" 2020 г. № _____

29:22:022101

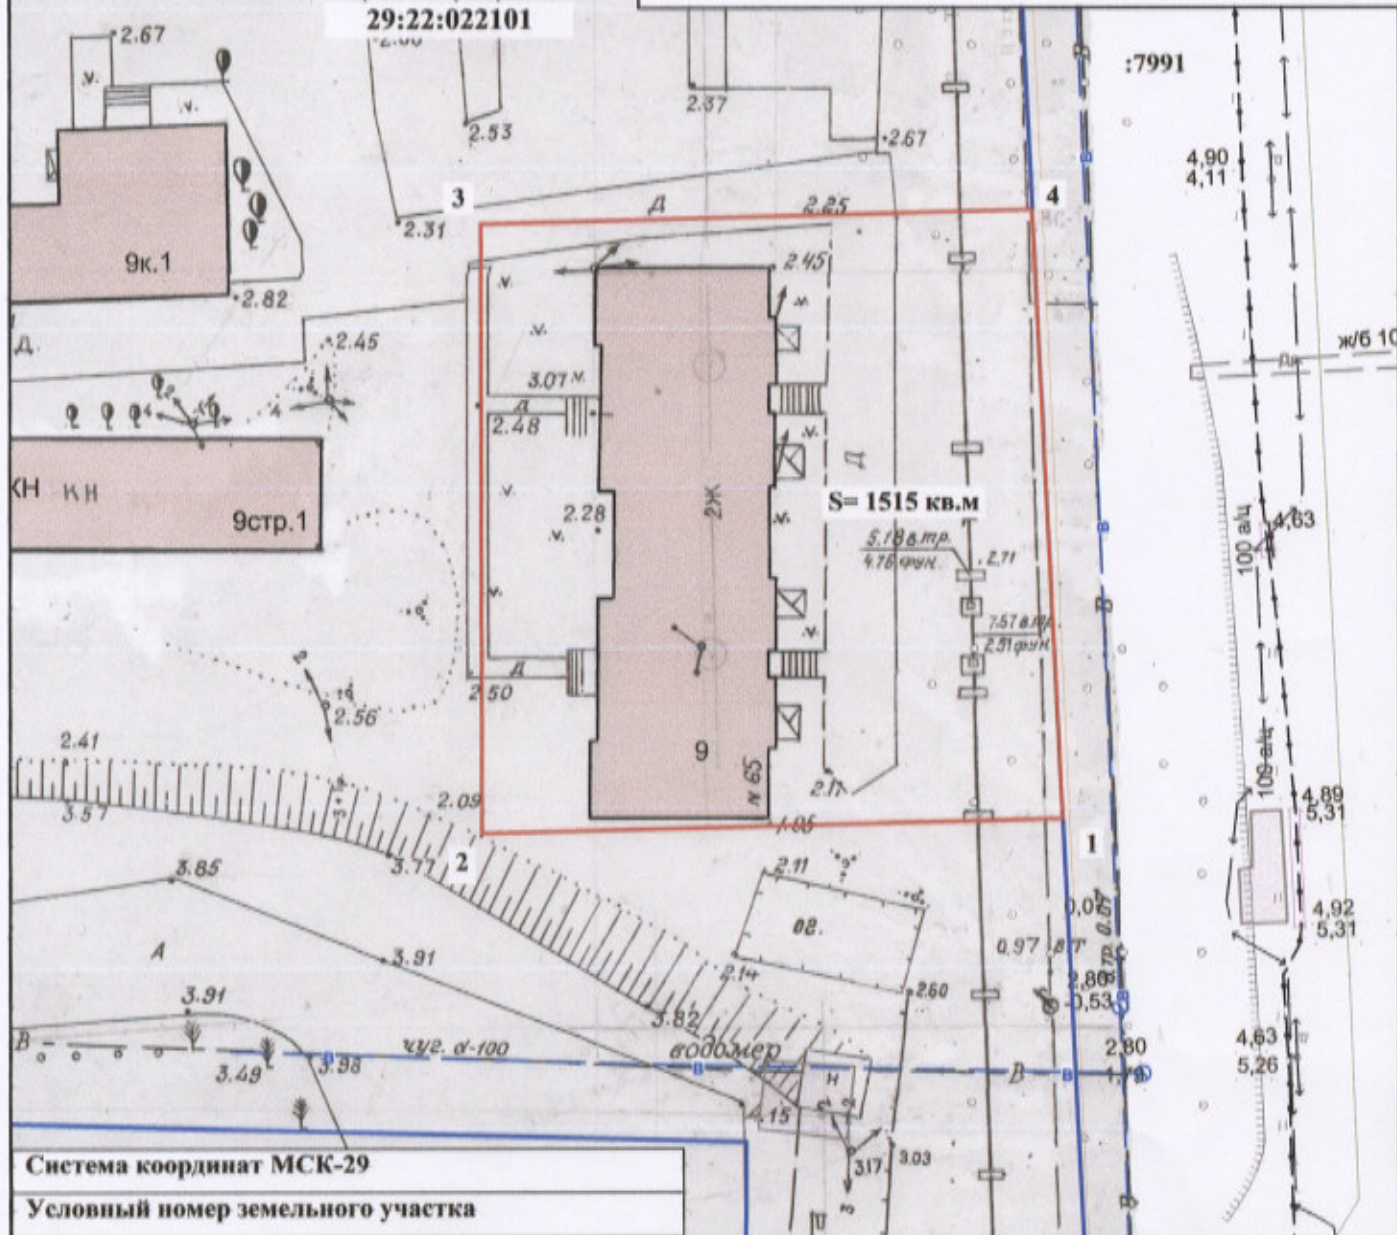

Система координат МСК-29

Условный номер земельного участка

Площадь земельного участка 1515 кв.м.

Обозначение характерных точек границ	координаты, м	
	X	Y
1	658039.48	2519381.75
2	658037.07	2519343.31
3	658077.38	2519341.71
4	658079.67	2519378.23

УСЛОВНЫЕ ОБОЗНАЧЕНИЯ:

- граница образуемого земельного участка
- граница учтенных земельных участков
- 29:22:022101 номер кадастрового квартала
- :7991 кадастровый номер земельного участка

Масштаб 1 : 500