

29:22:012306


**СХЕМА РАСПОЛОЖЕНИЯ ЗЕМЕЛЬНОГО УЧАСТКА
НА КАДАСТРОВOM ПЛАНЕ ТЕРРИТОРИИ**

в кадастровом квартале 29:22:012306
в Маймаксанском территориальном округе
г.Архангельска
по ул.Колхозной, 19
(категория земель - земли населенных пунктов)

УТВЕРЖДЕНА

Распоряжением Администрации муниципального
образования "Город Архангельск"

от "28" 06 2019 г. № 2062р

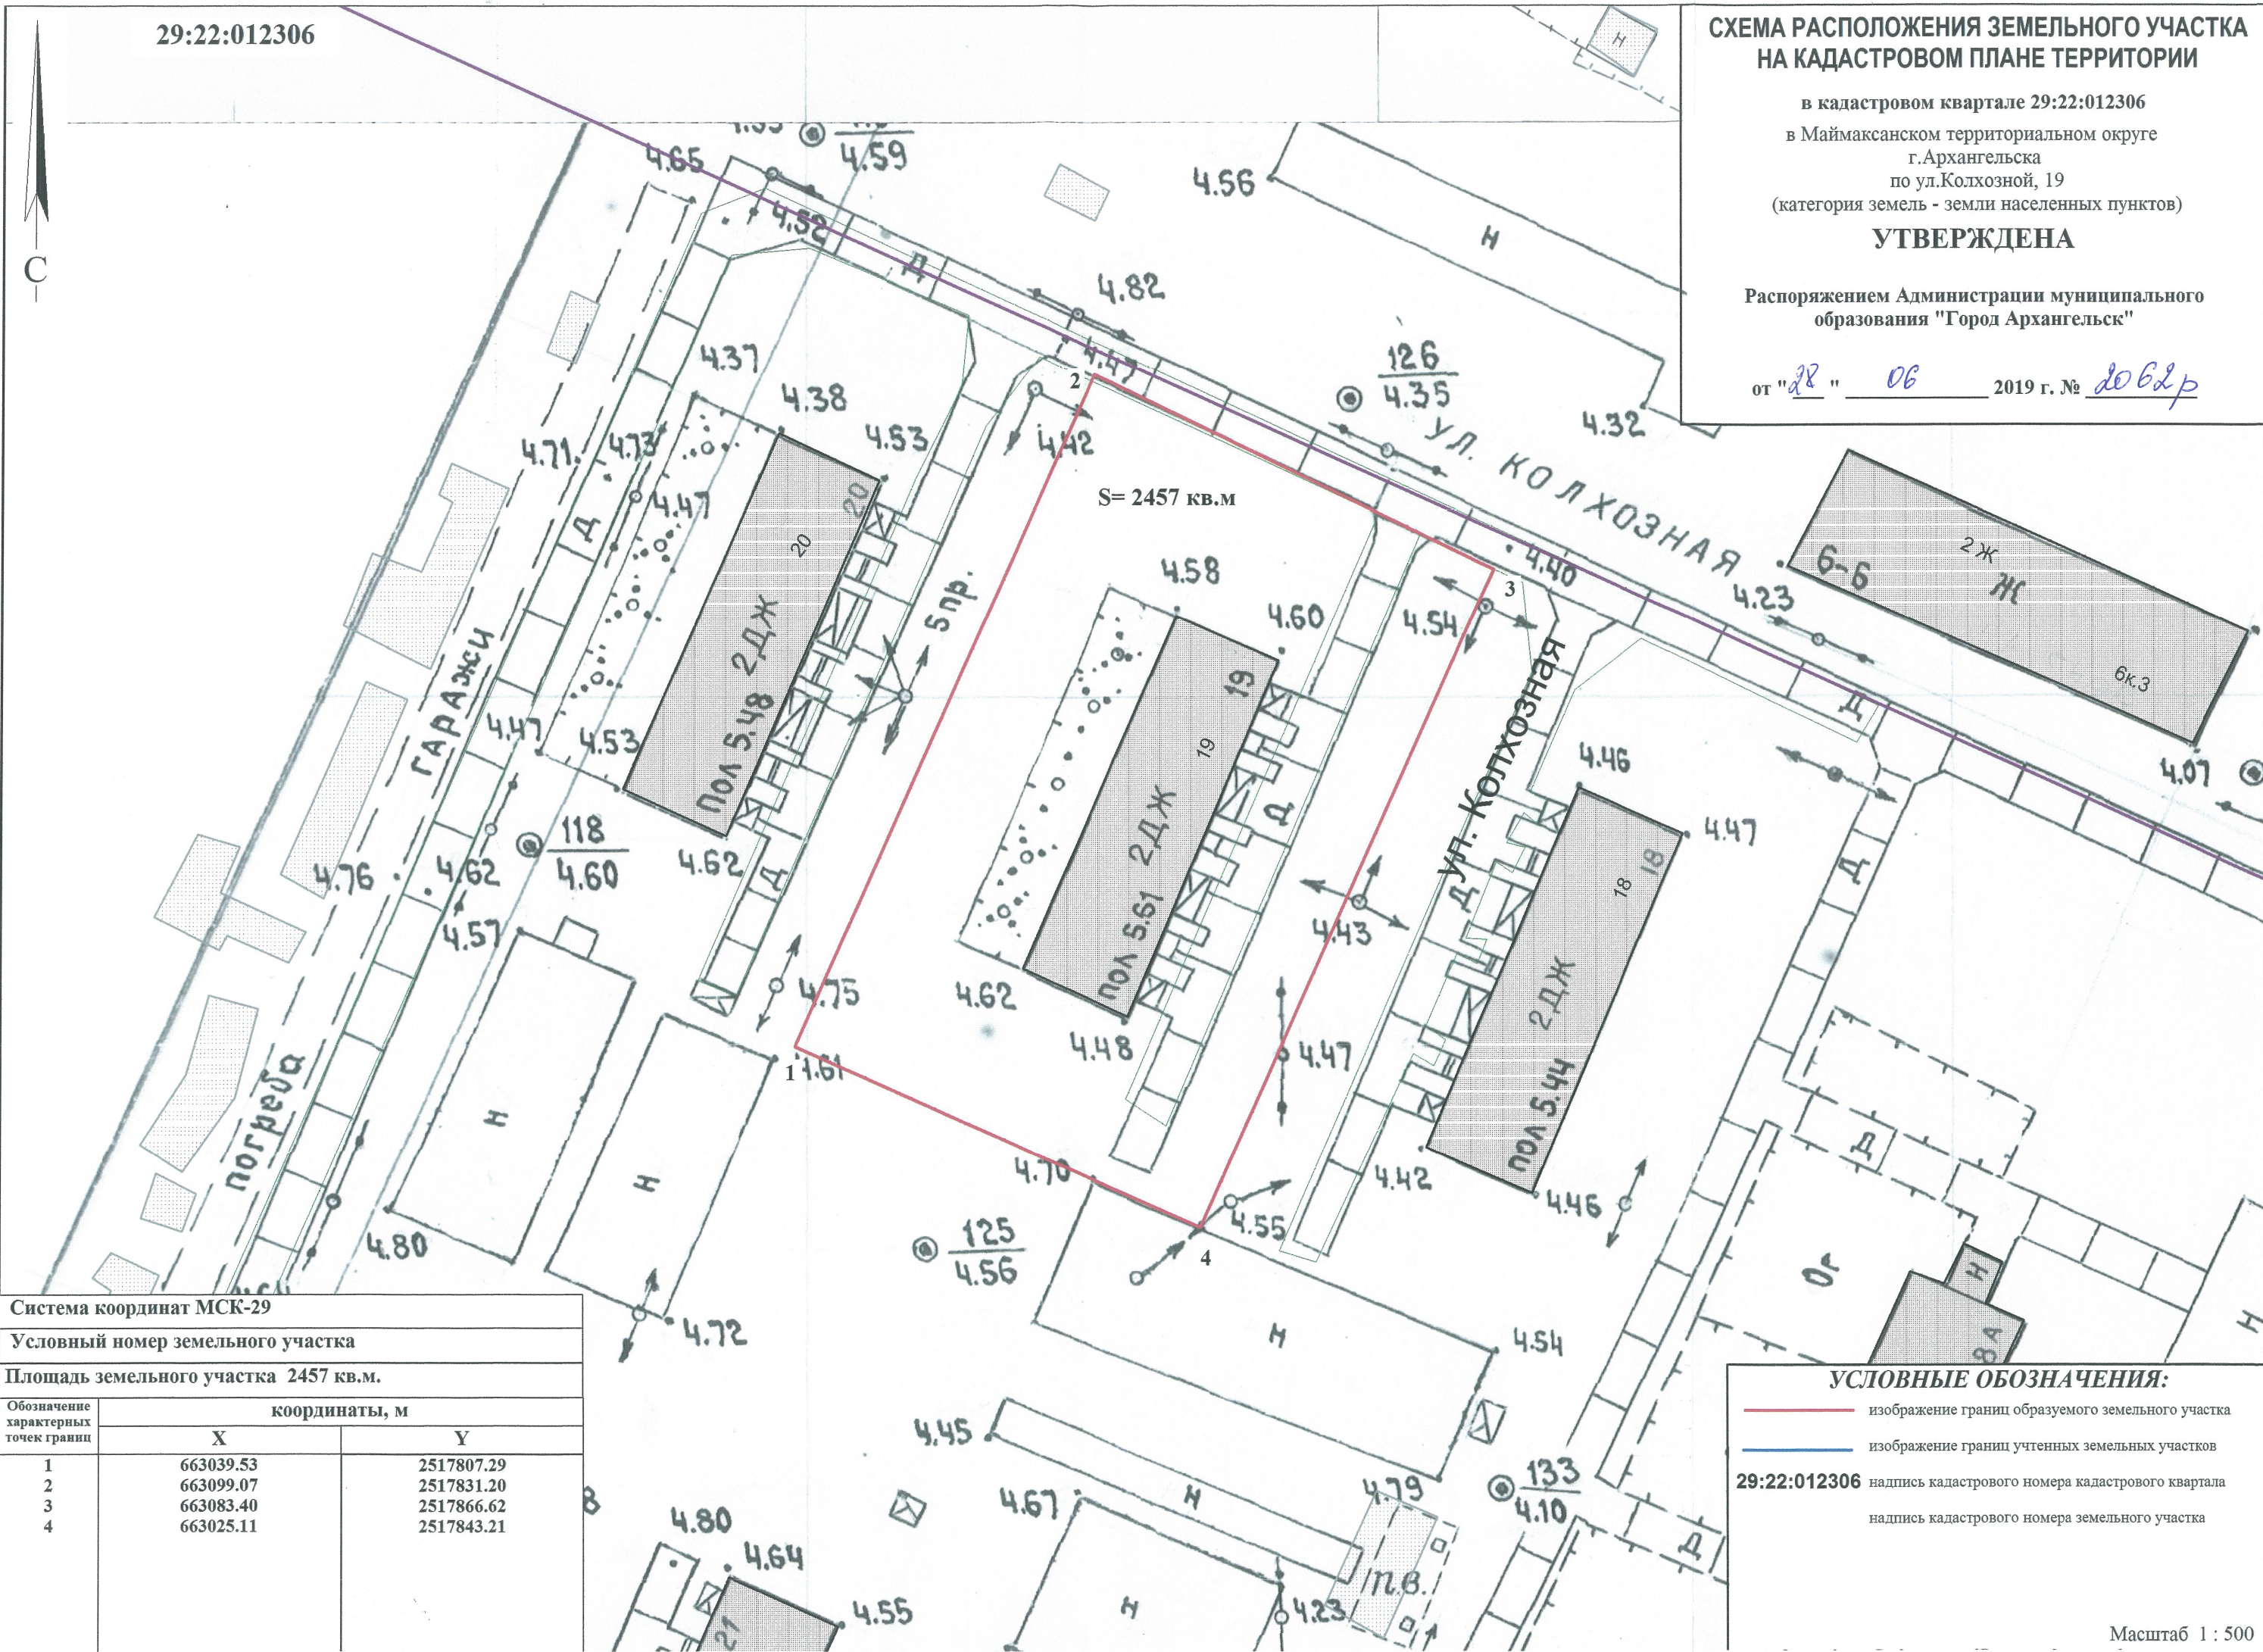

Система координат МСК-29		
Условный номер земельного участка		
Площадь земельного участка 2457 кв.м.		
Обозначение характерных точек границ	координаты, м	
	X	Y
1	663039.53	2517807.29
2	663099.07	2517831.20
3	663083.40	2517866.62
4	663025.11	2517843.21

УСЛОВНЫЕ ОБОЗНАЧЕНИЯ:

	изображение границ образуемого земельного участка
	изображение границ учтенных земельных участков
29:22:012306	надпись кадастрового номера кадастрового квартала
	надпись кадастрового номера земельного участка

Масштаб 1 : 500