

СХЕМА РАСПОЛОЖЕНИЯ ЗЕМЕЛЬНОГО УЧАСТКА НА КАДАСТРОВОМ ПЛАНЕ ТЕРРИТОРИИ


в кадастровом квартале 29:22:050107

в Ломоносовском территориальном округе
г. Архангельска
по ул. Г. Суфтина, 11
(категория земель - земли населенных пунктов)

УТВЕРЖДЕНА

Распоряжением Администрации муниципального
образования "Город Архангельск"

от "10" 01 2012 г. № 22р

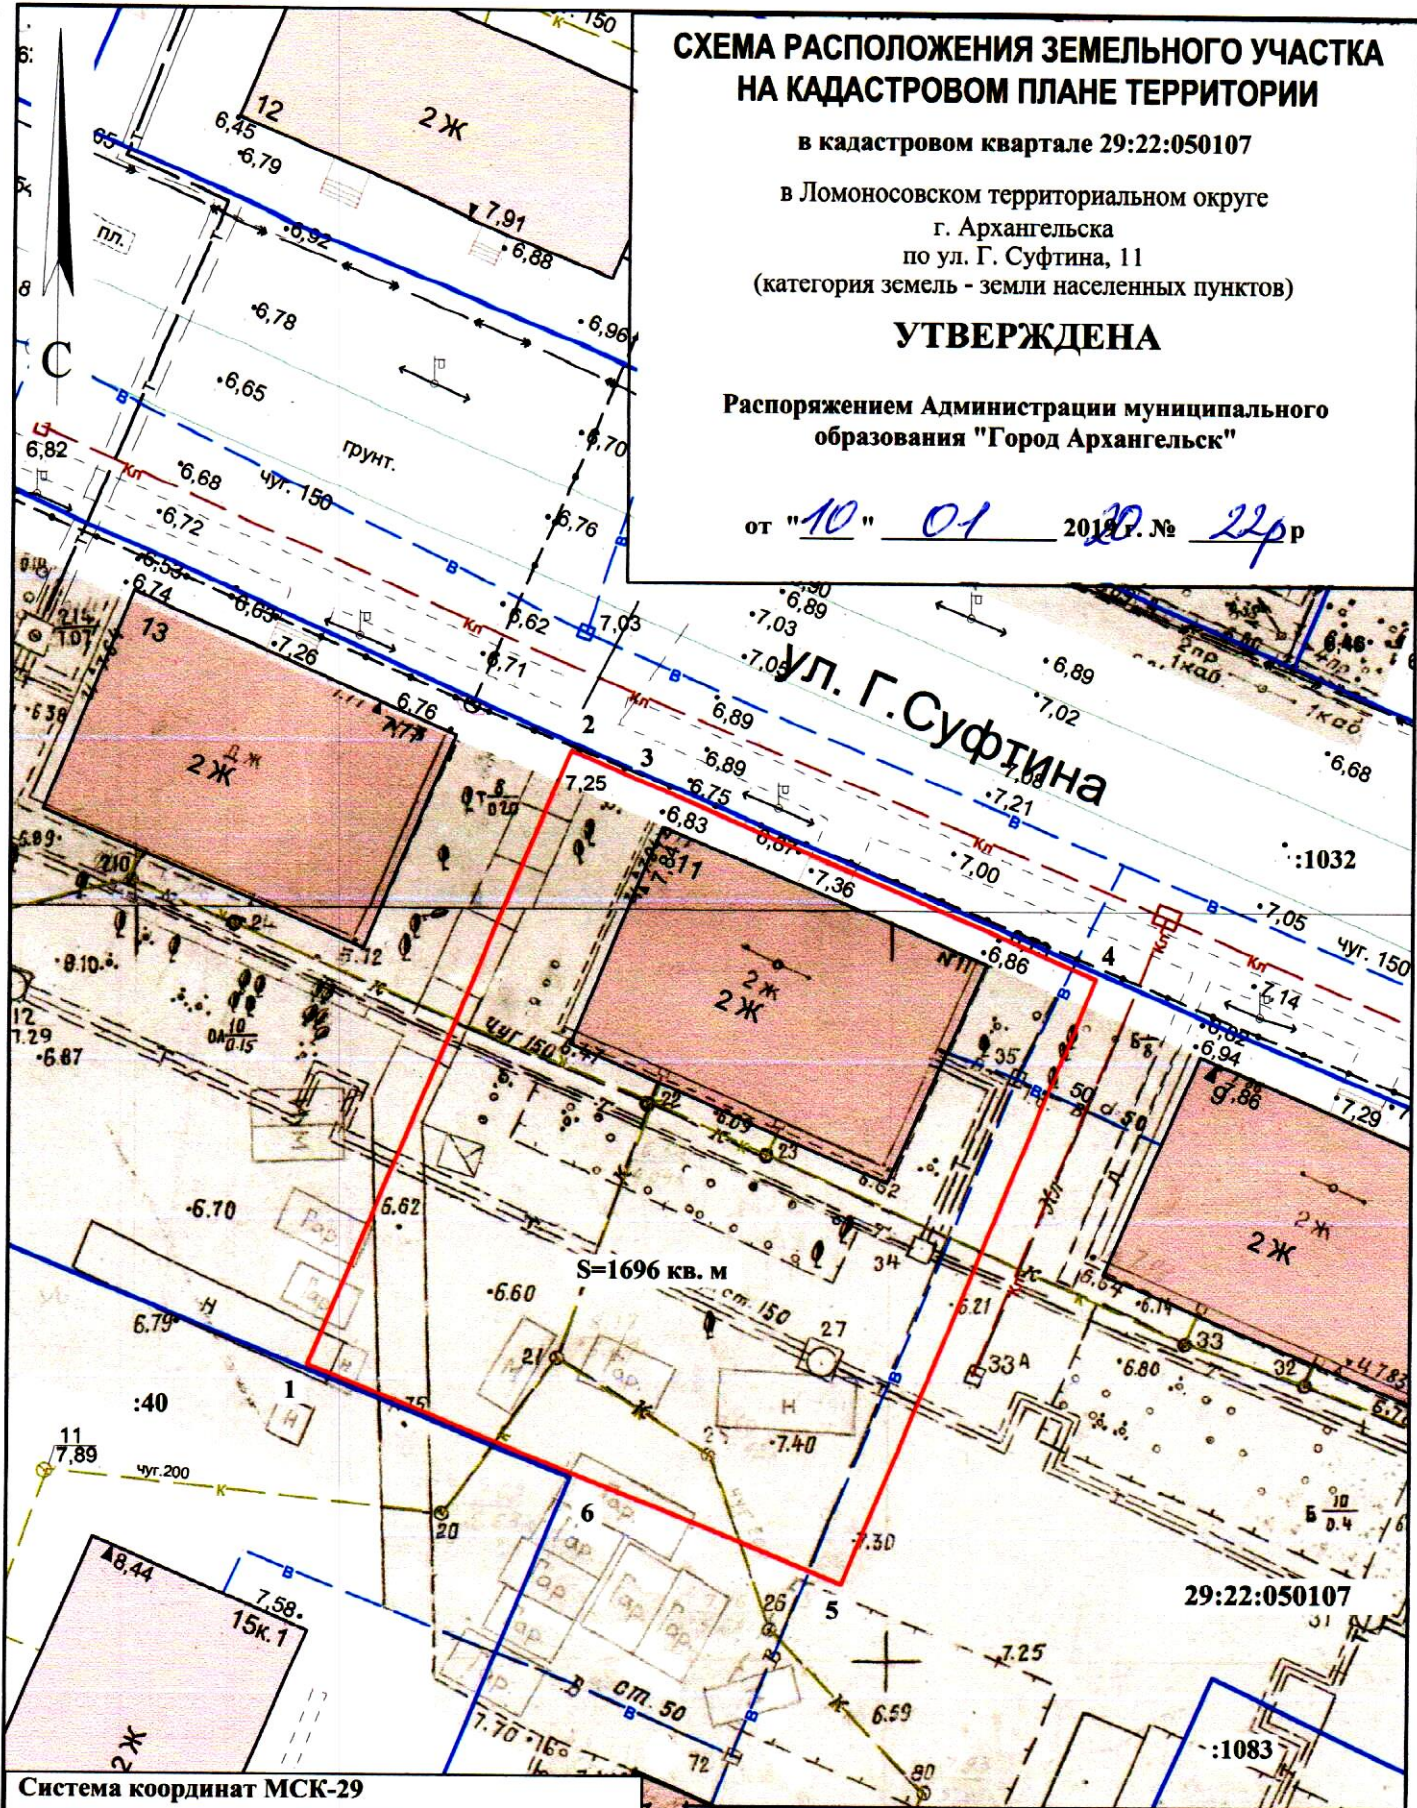

Система координат МСК-29

Условный номер земельного участка

Площадь земельного участка 1696 кв. м

Обозначение
характерных
точек границы

координаты, м

	X	Y
1	651695.48	2520855.94
2	651737.44	2520871.79
3	651735.75	2520876.06
4	651723.84	2520907.11
5	651682.30	2520891.95
6	651689.05	2520873.48

УСЛОВНЫЕ ОБОЗНАЧЕНИЯ:

- изображение границ образуемого земельного участка
- изображение границ учтенных земельных участков

29:22:050107 надпись кадастрового номера кадастрового квартала

:16 надпись кадастрового номера земельного участка

Масштаб 1 : 500