


СХЕМА РАСПОЛОЖЕНИЯ ЗЕМЕЛЬНОГО УЧАСТКА НА КАДАСТРОВОМ ПЛАНЕ ТЕРРИТОРИИ

в кадастровом квартале 29:22:050513
в Ломоносовском территориальном округе
г. Архангельска
по проспекту Ломоносова, 109
(категория земель - земли населенных пунктов)

УТВЕРЖДЕНА

Распоряжением Администрации муниципального
образования "Город Архангельск"

от "16" 07 2019 г. № 2348р

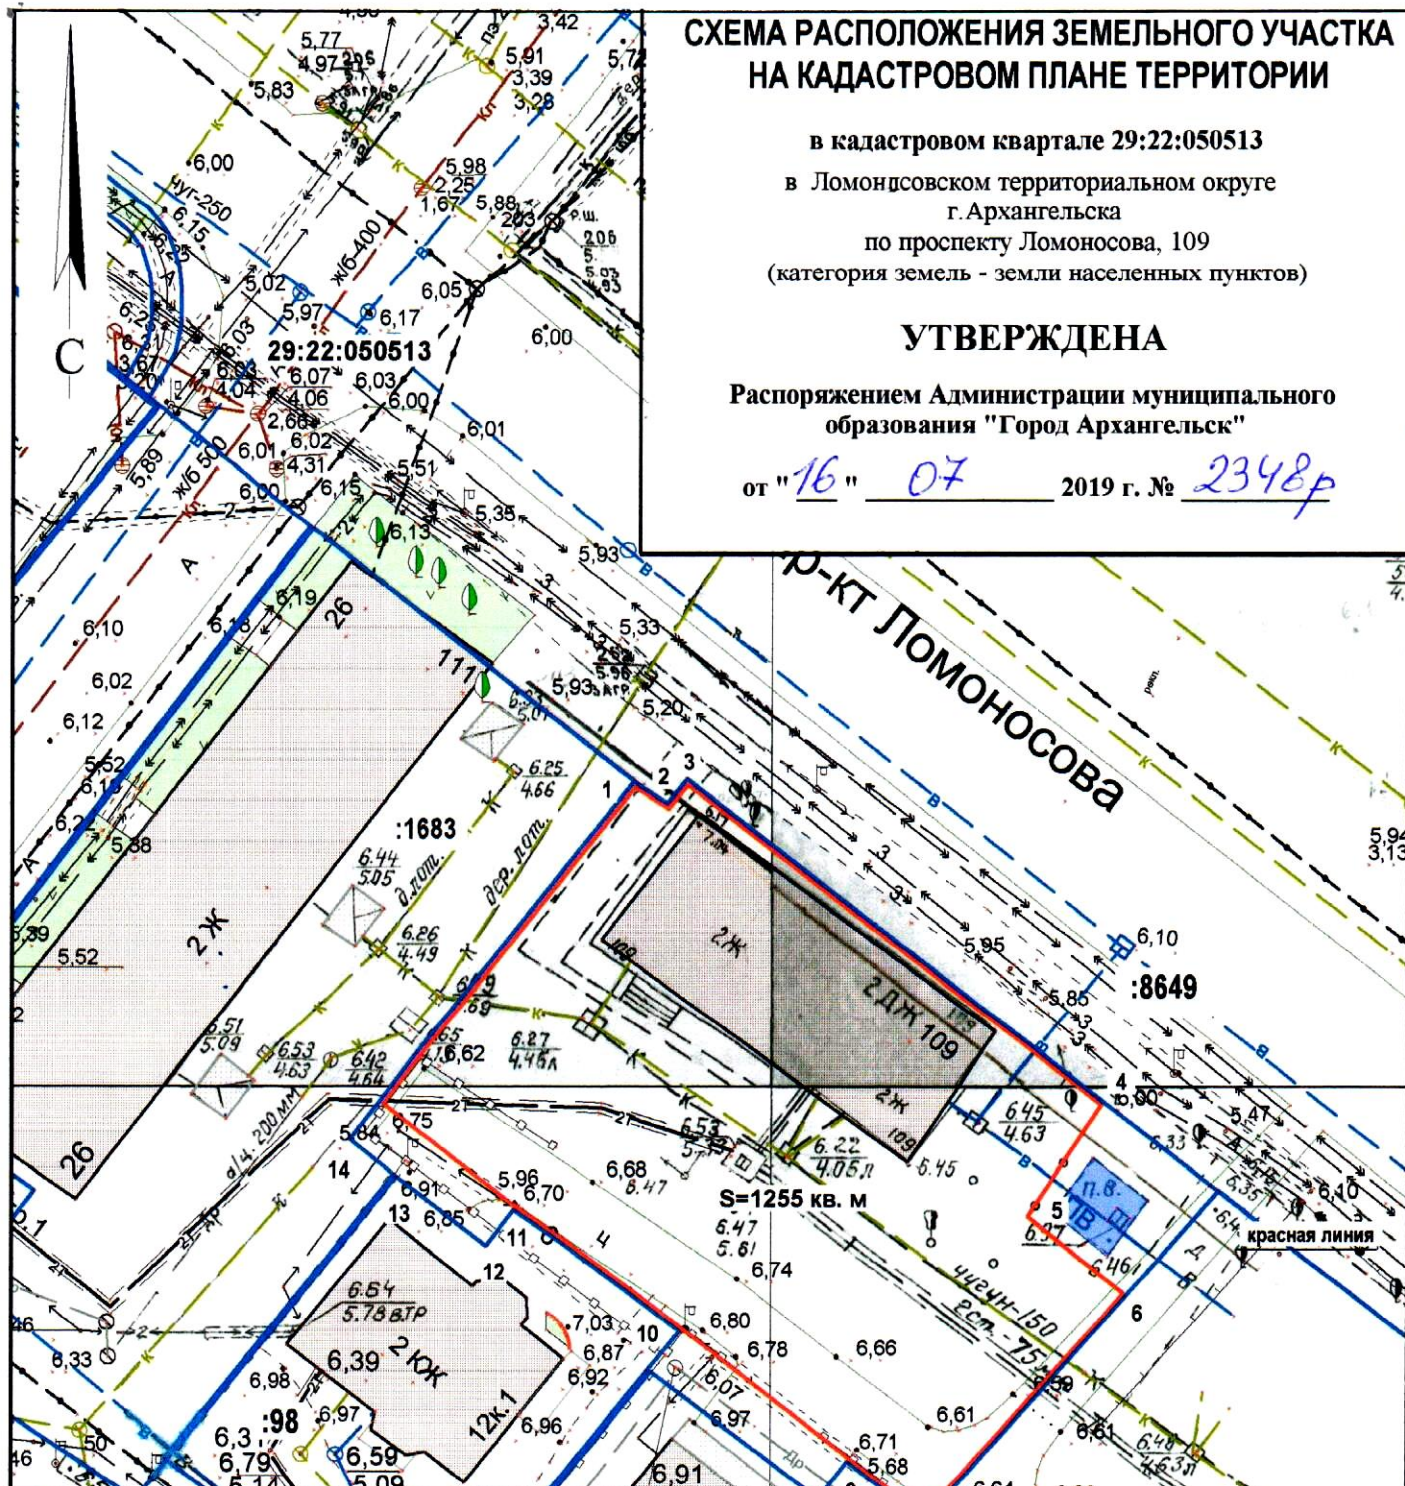

Система координат МСК-29

Условный номер земельного участка

Площадь земельного участка 1255 кв.м.

Обозначение характерных точек границ	координаты, м	
	X	Y
1	650965.41	2520062.87
2	650964.20	2520064.87
3	650965.87	2520066.09
4	650945.51	2520094.54
5	650937.73	2520089.79
6	650932.85	2520096.34
7	650917.54	2520083.85
8	650917.41	2520083.75
9	650921.21	2520078.49
10	650929.25	2520067.44
11	650934.97	2520059.22
12	650937.17	2520055.70
13	650943.52	2520046.89
14	650946.51	2520048.95

УСЛОВНЫЕ ОБОЗНАЧЕНИЯ:

- изображение границ образуемого земельного участка
- изображение границ учтенных земельных участков
- 29:22:060412** надпись кадастрового номера кадастрового квартала
- :99** надпись кадастрового номера земельного участка

Масштаб 1 : 500