


СХЕМА РАСПОЛОЖЕНИЯ ЗЕМЕЛЬНОГО УЧАСТКА НА КАДАСТРОВОМ ПЛАНЕ ТЕРРИТОРИИ

в кадастровом квартале 29:22:022514
в Соломбальском территориальном округе
г.Архангельска
по ул.Гуляева, 123
(категория земель - земли населенных пунктов)

УТВЕРЖДЕНА
Распоряжением Администрации
муниципального образования "Город Архангельск"

от " 19 " 09 2019 г. № 3240р

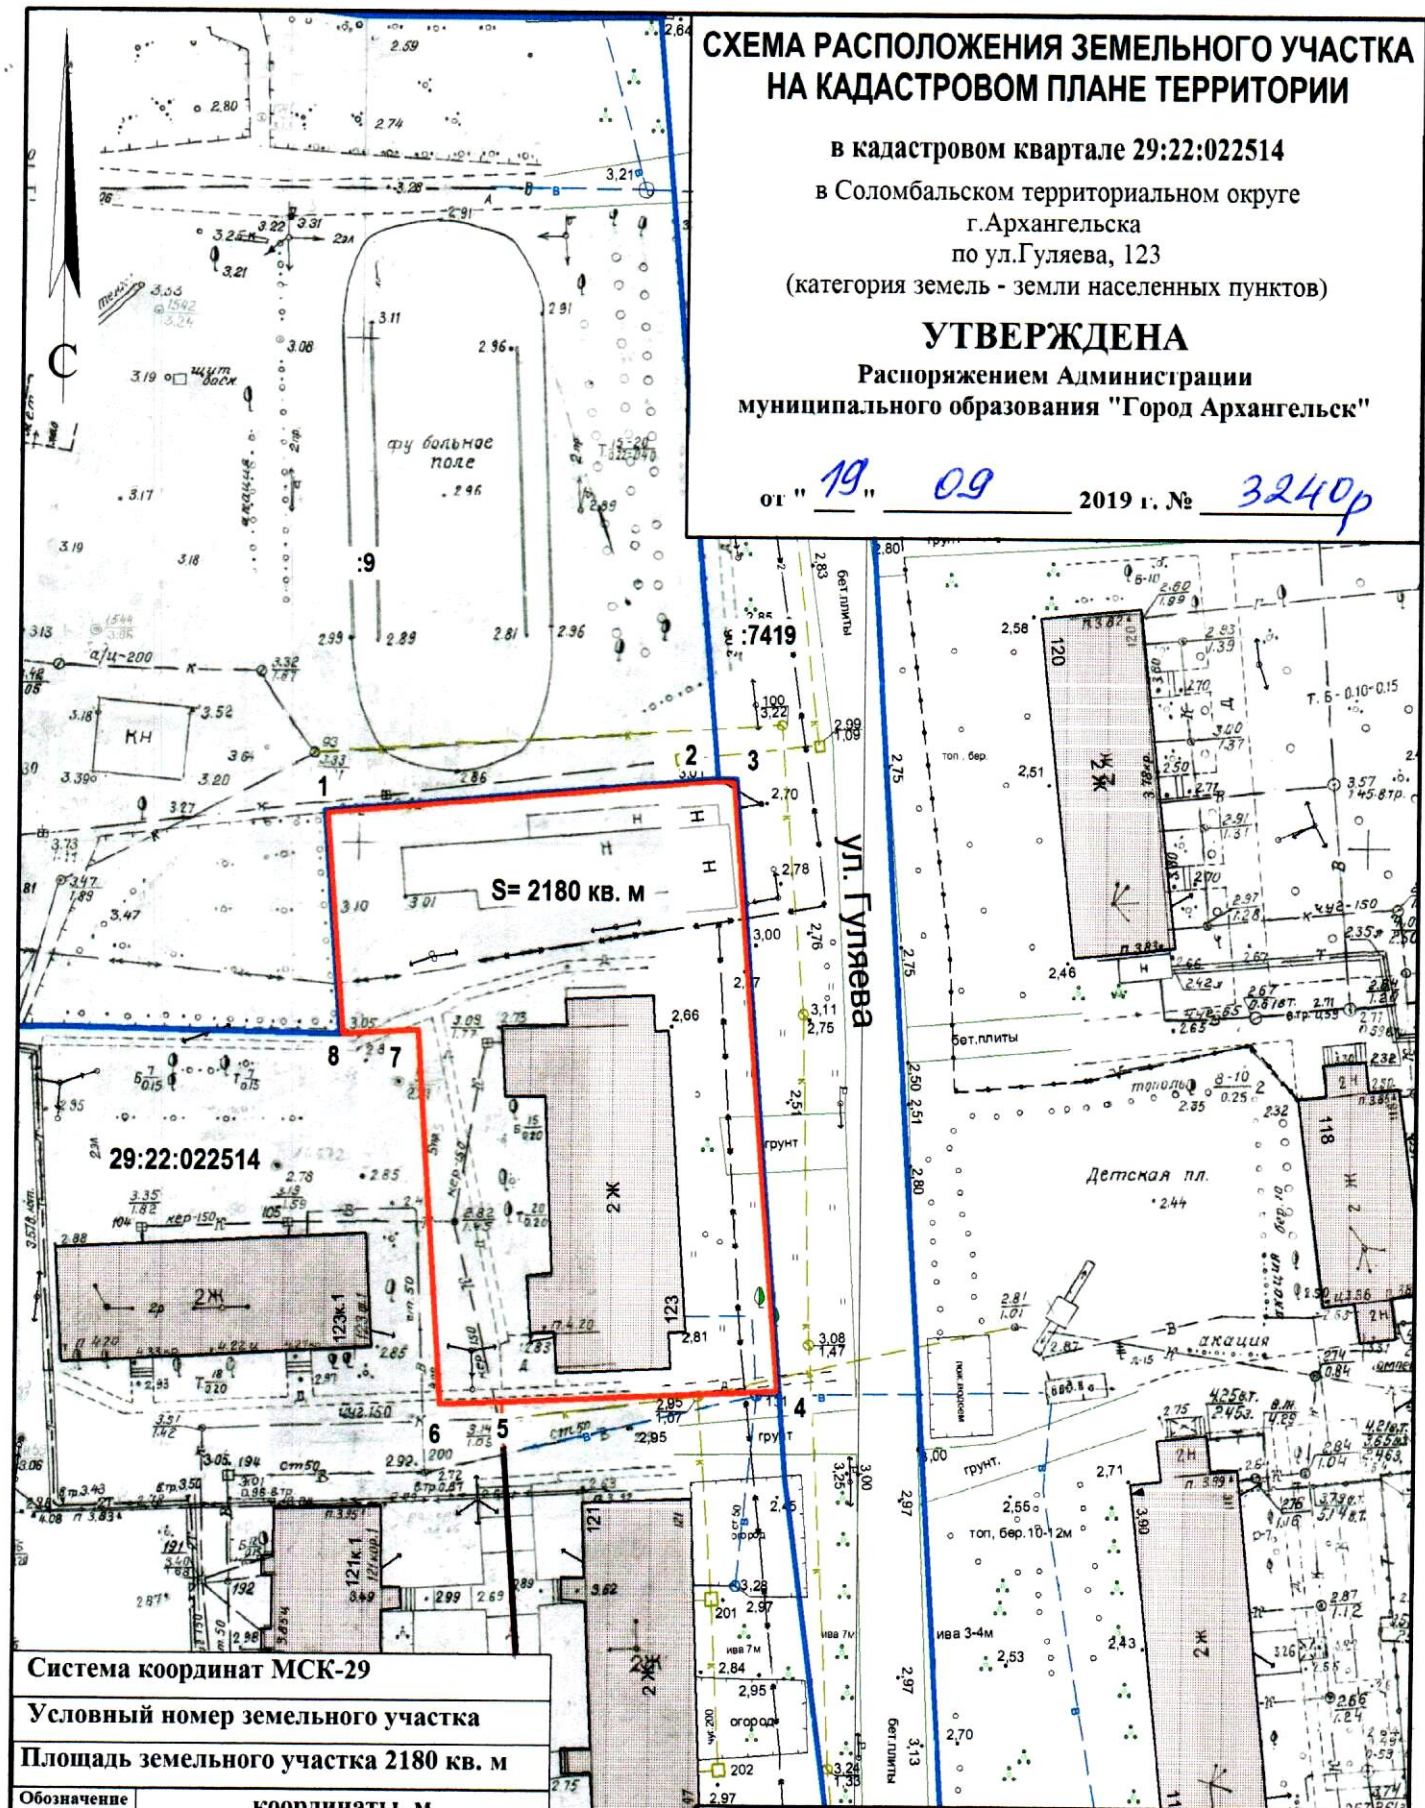

Система координат МСК-29

Условный номер земельного участка

Площадь земельного участка 2180 кв. м

Обозначение
характерных
точек границ

координаты, м

X

Y

1	656795.64	2518544.45
2	656800.42	2518582.97
3	656800.46	2518584.80
4	656740.02	2518591.81
5	656737.74	2518564.40
6	656737.26	2518558.13
7	656774.35	2518554.40
8	656773.62	2518546.97

УСЛОВНЫЕ ОБОЗНАЧЕНИЯ:

- изображение границ образуемого земельного участка
- изображение границ учтенных земельных участков
- 29:22:022514** надпись кадастрового номера кадастрового квартала
- :9** надпись кадастрового номера земельного участка

Масштаб 1 : 750