


СХЕМА РАСПОЛОЖЕНИЯ ЗЕМЕЛЬНОГО УЧАСТКА НА КАДАСТРОВОМ ПЛАНЕ ТЕРРИТОРИИ

в кадастровом квартале 29:22:060417
в территориальном округе Майская горка
г. Архангельска
по ул. Калинина, 16, корп. 1
(категория земель - земли населенных пунктов)

УТВЕРЖДЕНА

Распоряжением Администрации
муниципального образования "Город Архангельск"

от "25" 09 2019 г. № 3320р

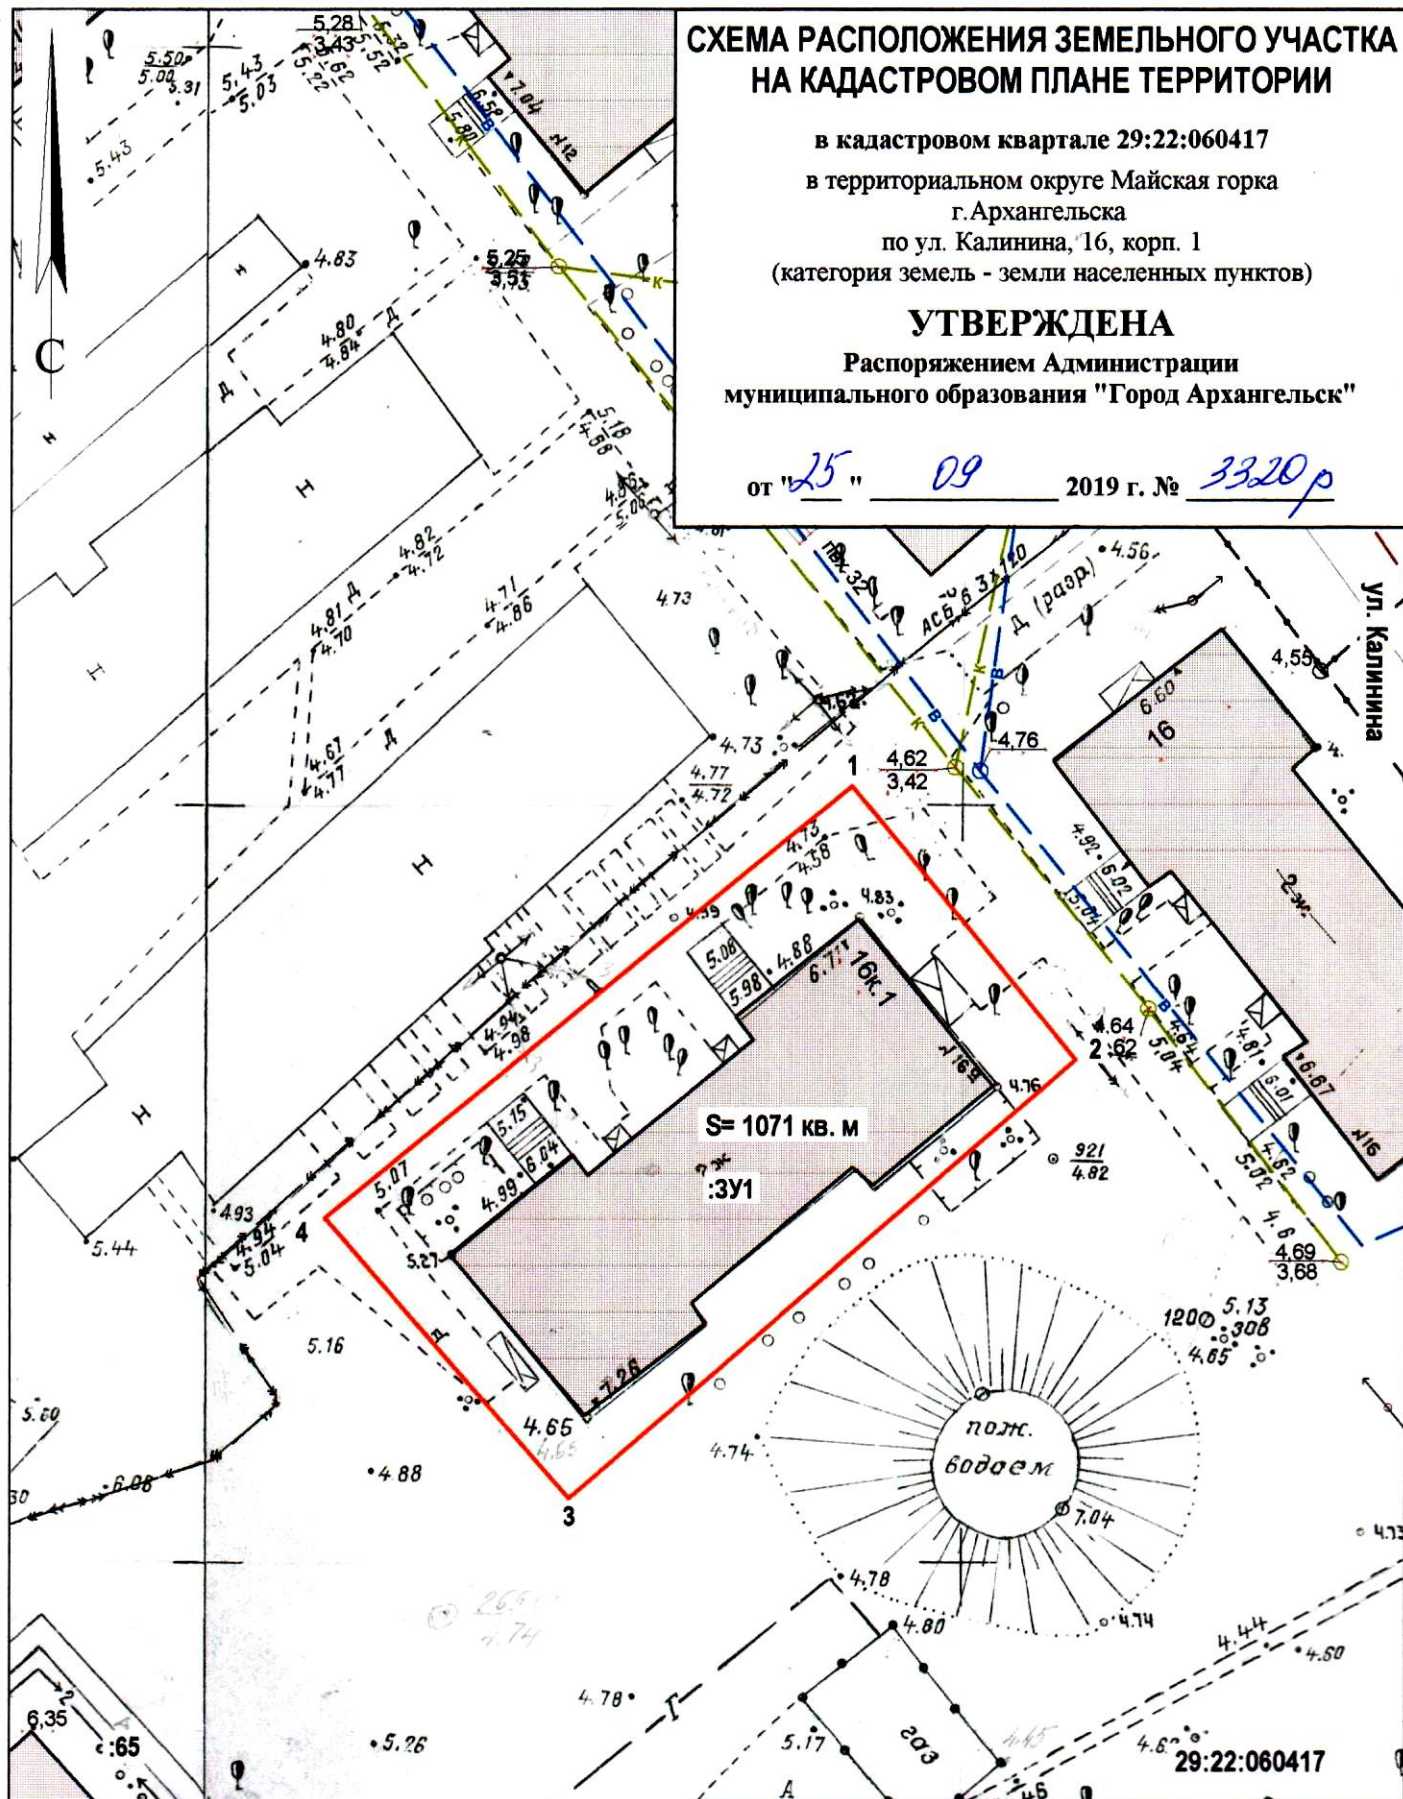

Система координат МСК-29		
Условный номер земельного участка :3У1		
Площадь земельного участка 1071 кв. м		
Обозначение характерных точек границ	координаты, м	
	X	Y
1	648810.01	2525701.93
2	648792.49	2525717.44
3	648762.29	2525685.08
4	648780.17	2525668.20

УСЛОВНЫЕ ОБОЗНАЧЕНИЯ:

- изображение границ образуемого земельного участка
- изображение границ учтенных земельных участков
- 29:22:060417 надпись кадастрового номера кадастрового квартала
- :65 надпись кадастрового номера земельного участка

Масштаб 1 : 500