


# СХЕМА РАСПОЛОЖЕНИЯ ЗЕМЕЛЬНОГО УЧАСТКА НА КАДАСТРОВOM ПЛАНЕ ТЕРРИТОРИИ

в кадастровом квартале 29:22:060416  
в территориальном округе Майская горка  
г.Архангельска  
по ул.Республиканской, 12  
(категория земель - земли населенных пунктов)

**УТВЕРЖДЕНА**

Распоряжением Администрации муниципального образования  
"Город Архангельск"

от " 15 " 09 2019 г. № 3323р

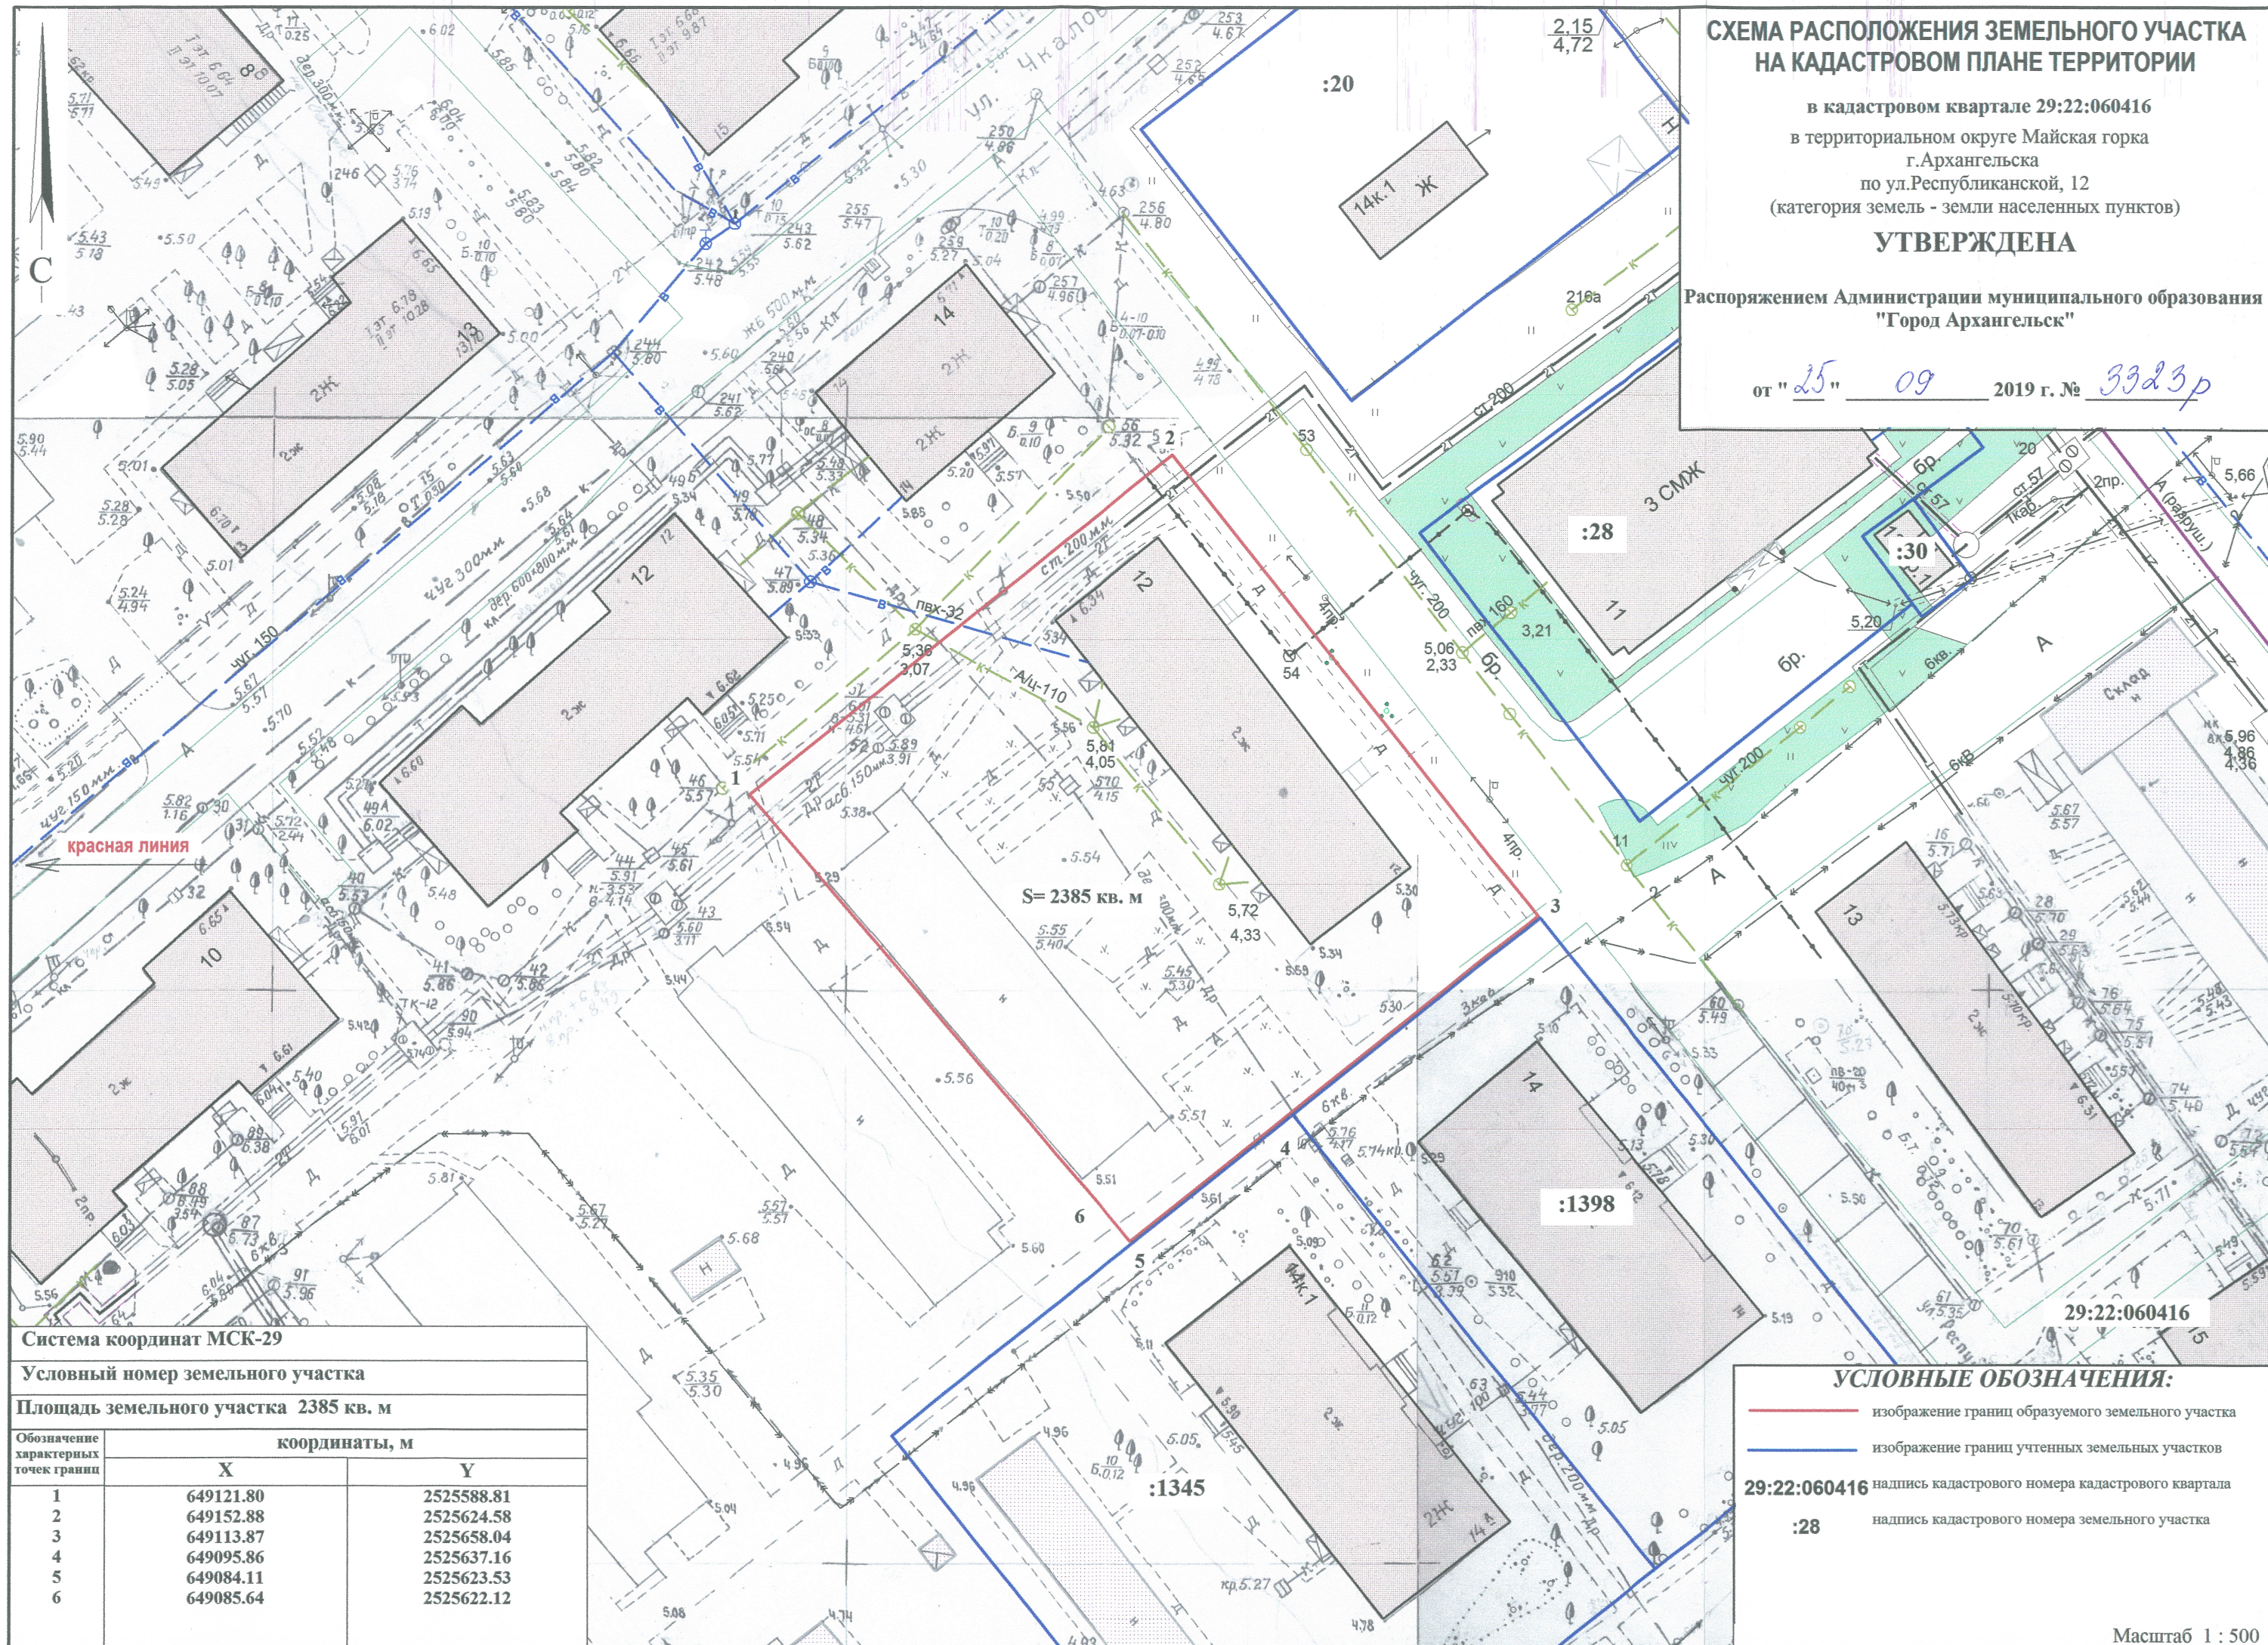

Система координат МСК-29

Условный номер земельного участка

Площадь земельного участка 2385 кв. м

Обозначение характерных точек границ	координаты, м	
	X	Y
1	649121.80	2525588.81
2	649152.88	2525624.58
3	649113.87	2525658.04
4	649095.86	2525637.16
5	649084.11	2525623.53
6	649085.64	2525622.12

**УСЛОВНЫЕ ОБОЗНАЧЕНИЯ:**

- изображение границ образуемого земельного участка
- изображение границ учтенных земельных участков
- 29:22:060416** надпись кадастрового номера кадастрового квартала
- :28** надпись кадастрового номера земельного участка

Масштаб 1 : 500