

УТВЕРЖДЕНА  
распоряжением Главы городского округа

"Город Архангельск"

от "21" июля 2022 г. № 4369р

Схема расположения земельного участка на кадастровом плане территории

Кадастровый квартал: 29:22:022214

Категория земель: земли населенных пунктов.

Разрешенное использование: для индивидуального жилищного строительства;


Местоположение: Архангельская область, городской округ "Город Архангельск", г. Архангельск,  
ул. Приморская, д.39.

Система координат: МСК-29 зона 2

Условный номер земельного участка :ЗУ1

Площадь земельного участка 1115 кв.м.

Обозначение характерных точек границ	Координаты, м	
	X	Y
н1	656702,18	2516742,83
н2	656677,24	2516753,87
н3	656665,89	2516757,07
н4	656662,05	2516741,48
н5	656663,41	2516737,42
н6	656664,42	2516729,89
н7	656665,50	2516725,96
н8	656665,39	2516725,38
н9	656684,74	2516719,64
н10	656694,58	2516716,72
н11	656696,07	2516722,65
н12	656701,11	2516723,14

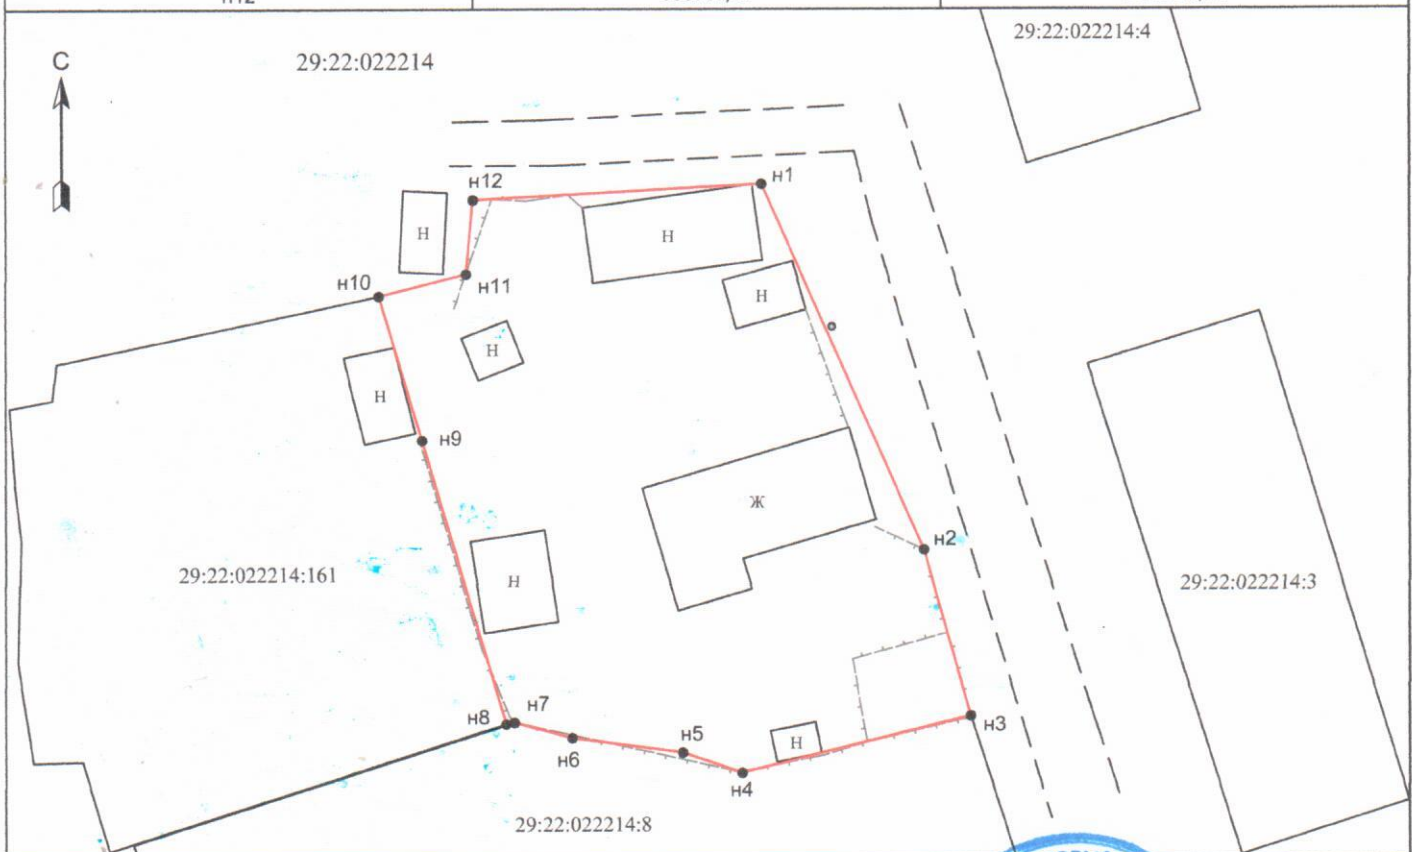

Условные обозначения:

Масштаб 1:500

- граница вновь образованного земельного участка;
- существующая часть границы, имеющиеся в ГКН сведения о которой достаточны для определения ее местоположения;
- обозначение новой характерной точки границы образуемого земельного участка, сведения о которой позволяют однозначно определить ее положение на местности;
- 29:22:022214 - номер кадастрового квартала;
- :161 - номер существующего земельного участка в кадастровом квартале;



Кадастровый инженер

Петров Е.С.