


Утверждено
 Распоряжением главы
 городского округа "Город Архангельск"
 от "26" сентября 2024 г. № 4941р

Схема расположения земельного участка на кадастровом плане территории в кадастровом квартале
 29:22:050507, расположенного по адресу: обл. Архангельская, городской округ город Архангельск,
 г. Архангельск, пр-кт. Ломоносова, д. 30

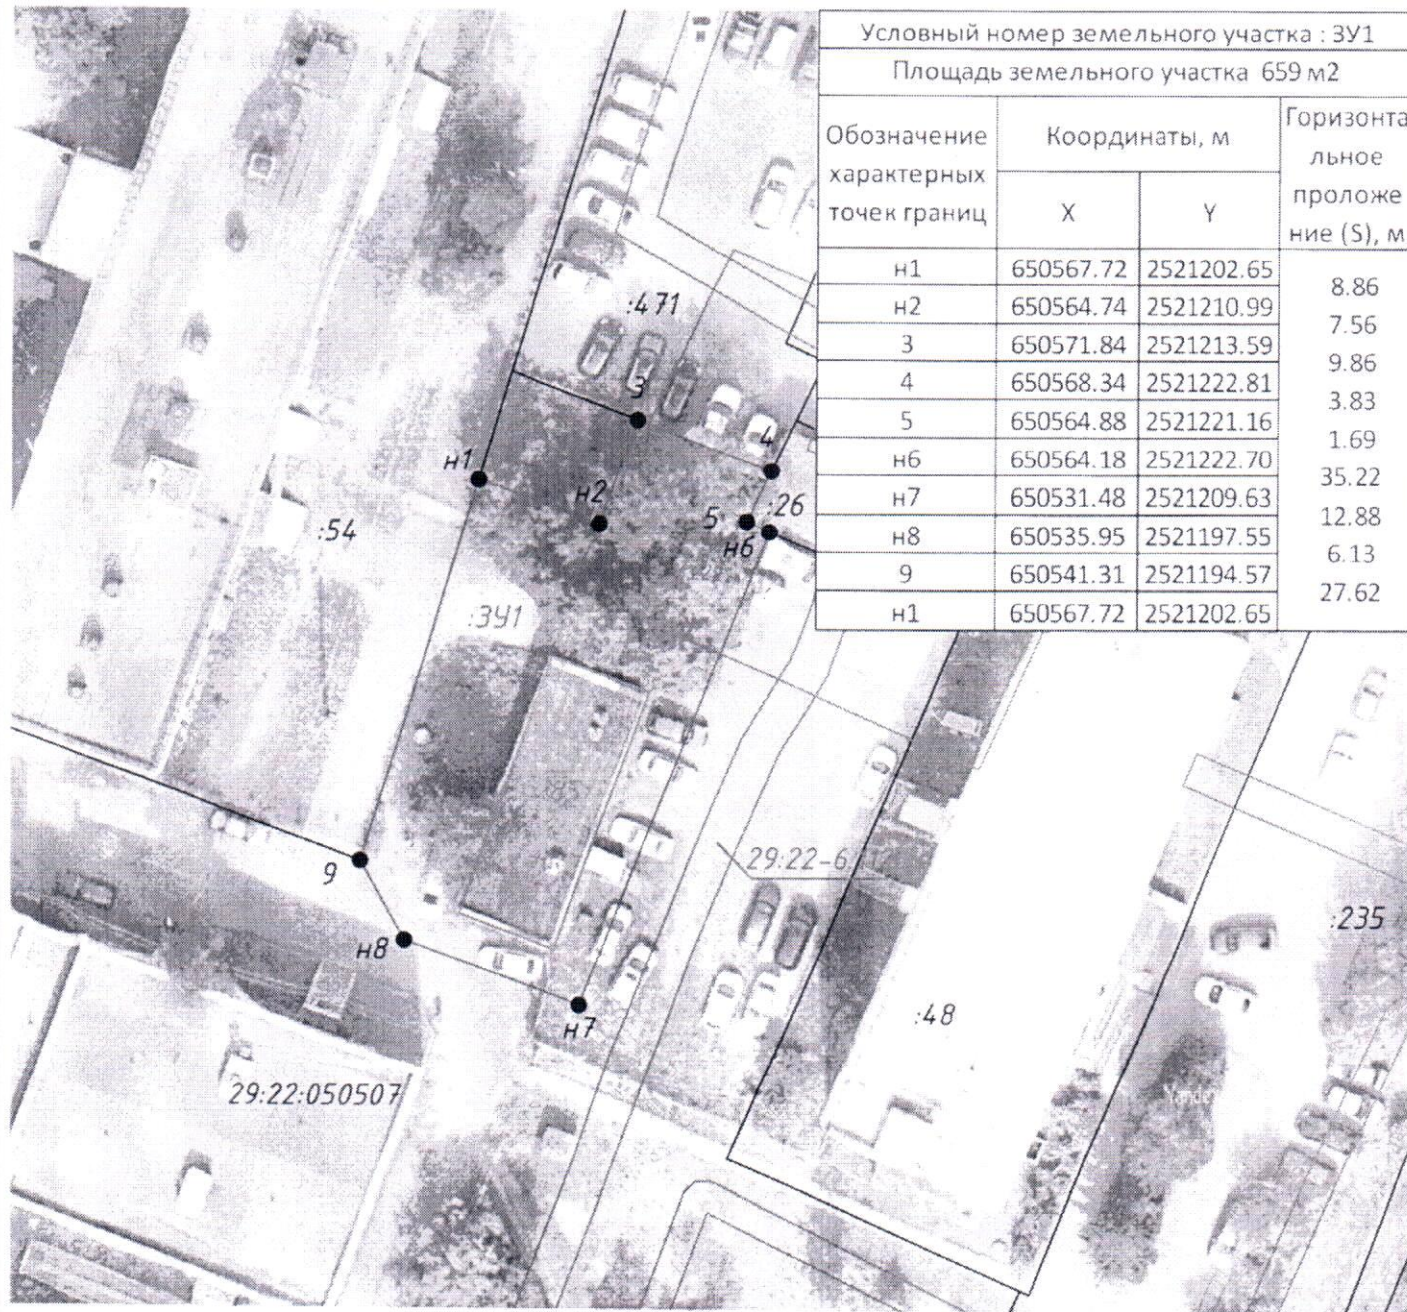

Условный номер земельного участка : 3У1			
Площадь земельного участка 659 м2			
Обозначение характерных точек границ	Координаты, м		Горизонта льное проложе ние (S), м
	X	Y	
n1	650567.72	2521202.65	8.86
n2	650564.74	2521210.99	7.56
3	650571.84	2521213.59	9.86
4	650568.34	2521222.81	3.83
5	650564.88	2521221.16	1.69
n6	650564.18	2521222.70	35.22
n7	650531.48	2521209.63	12.88
n8	650535.95	2521197.55	6.13
9	650541.31	2521194.57	27.62
n1	650567.72	2521202.65	

Условные обозначения:

Система координат МСК-29 зона 2
 Масштаб 1:500

- - вновь образованная граница земельного участка;
- - границы земельных участков, имеющие в ЕГРН сведения о которых достаточны для определения их местоположения;
- 29:16:100506 - обозначение кадастрового квартала;
- :92 - обозначение земельного участка, сведения о котором содержатся в ЕГРН;
- n1 - обозначение характерной точки земельного участка.
- 29:00-0 (00) - обозначение ЗОУИГ.

Категория земель: Земли населённых пунктов
 образуемый земельный участок расположен в территориальной зоне О1.1