


СХЕМА РАСПОЛОЖЕНИЯ ЗЕМЕЛЬНОГО УЧАСТКА НА КАДАСТРОВОМ ПЛАНЕ ТЕРРИТОРИИ

в кадастровом квартале 29:22:080204
в Исакогорском территориальном округе
г. Архангельска
по ул. Пирсовой
(категория земель - земли населенных пунктов)

УТВЕРЖДЕНА

Распоряжением Главы
городского округа "Город Архангельск"

от "26" октября 2024 г. № 5-194/р

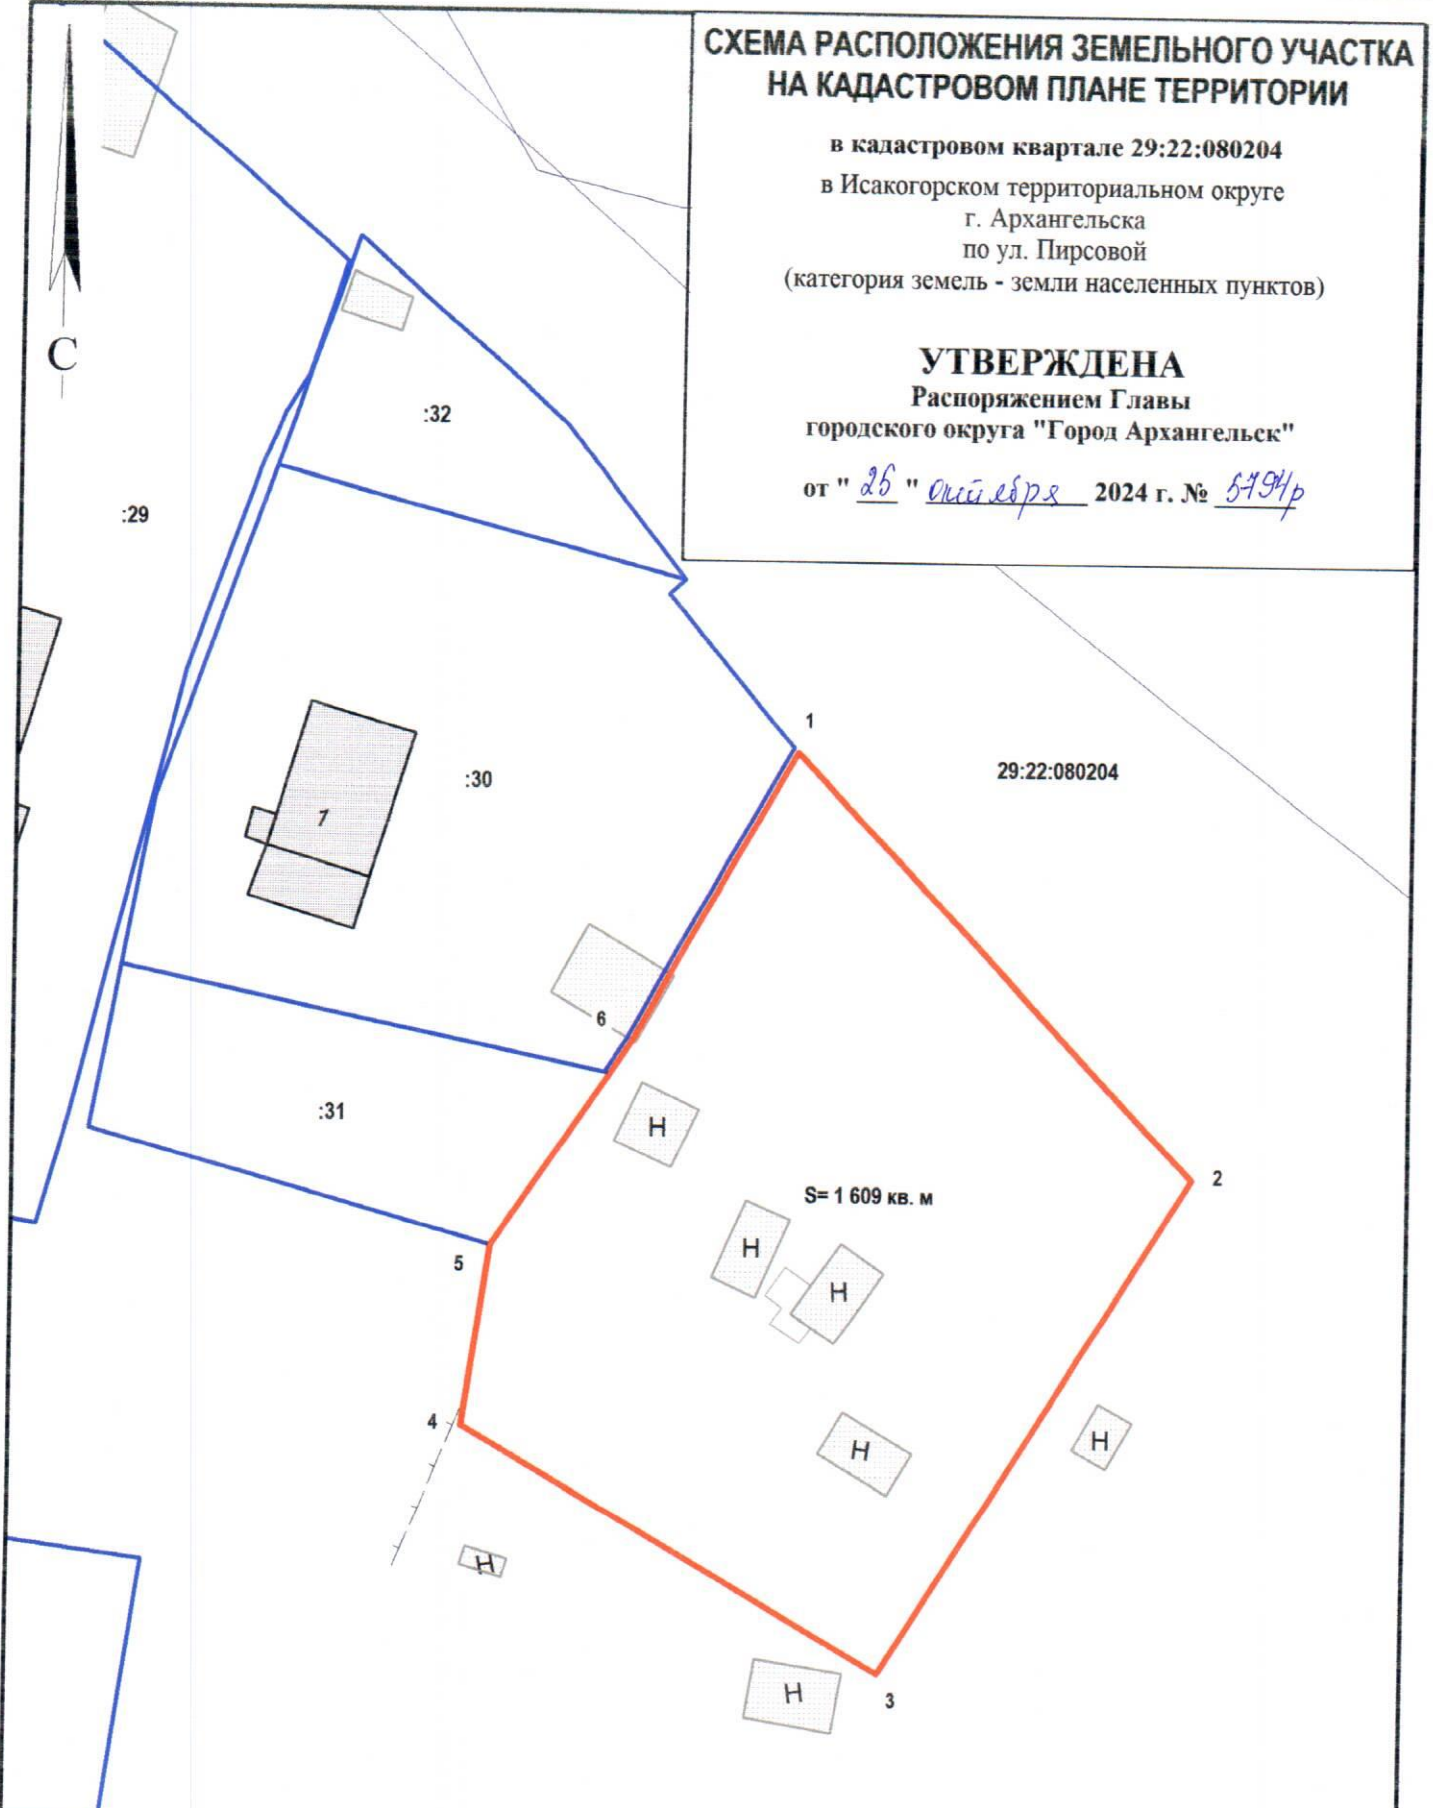

Система координат МСК-29		
Условный номер земельного участка		
Площадь земельного участка 1 609 кв.м		
Обозначение характерных точек границ	координаты, м	
	X	Y
1	648676.62	2520336.79
2	648649.42	2520364.31
3	648615.44	2520345.26
4	648630.73	2520316.76
5	648642.85	2520318.07
6	648656.75	2520326.72

УСЛОВНЫЕ ОБОЗНАЧЕНИЯ:	
	граница образуемого земельного участка
	граница учтенных земельных участков
29:22:080204	номер кадастрового квартала
:30	кадастровый номер земельного участка

Масштаб 1 : 500