


СХЕМА РАСПОЛОЖЕНИЯ ЗЕМЕЛЬНОГО УЧАСТКА НА КАДАСТРОВОМ ПЛАНЕ ТЕРРИТОРИИ

в кадастровом квартале 29:22:031201
в Северном территориальном округе
г. Архангельска
по ул. Ильича, 39
(категория земель - земли населенных пунктов)

УТВЕРЖДЕНА

Распоряжением Главы городского
округа "Город Архангельск"

от "___" "___" 2024 г. № _____

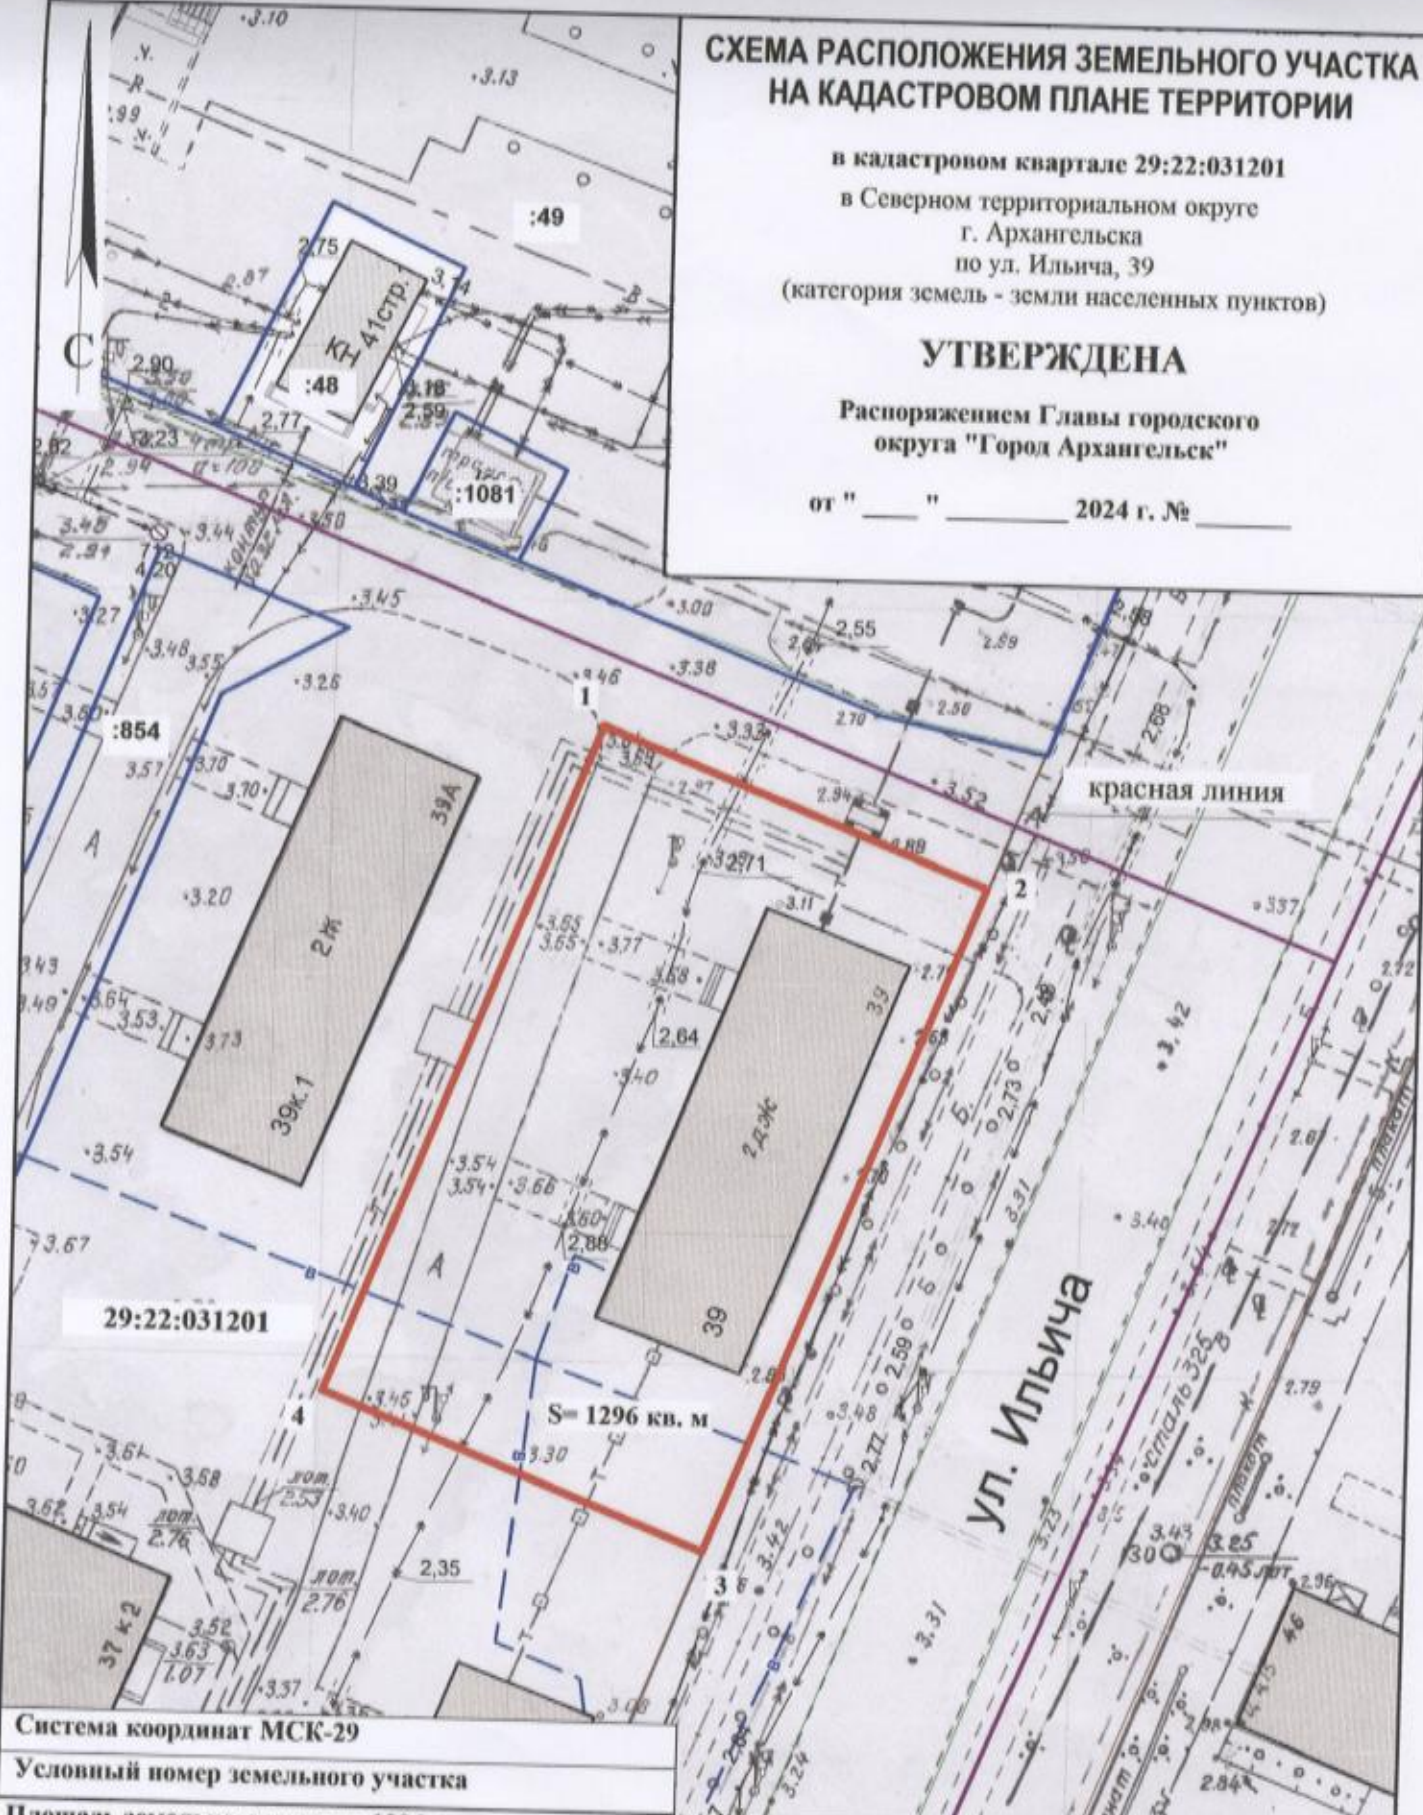

Система координат МСК-29
Условный номер земельного участка
Площадь земельного участка 1296 кв. м

Обозначение характерных точек границ	координаты, м	
	X	Y
1	658212.55	2521864.18
2	658203.47	2521890.11
3	658158.81	2521874.17
4	658167.80	2521848.50

УСЛОВНЫЕ ОБОЗНАЧЕНИЯ:

- граница образуемого земельного участка
- граница учтенных земельных участков
- 29:22:031201 номер кадастрового квартала
- :854 кадастровый номер земельного участка

Масштаб 1 : 500