


СХЕМА РАСПОЛОЖЕНИЯ ЗЕМЕЛЬНОГО УЧАСТКА НА КАДАСТРОВОМ ПЛАНЕ ТЕРРИТОРИИ

в кадастровом квартале 29:22:022807
в Соломбальском территориальном округе
г. Архангельска
по переулку Красному
(категория земель - земли населенных пунктов)

УТВЕРЖДЕНА
Распоряжением Главы
муниципального образования "Город Архангельск"

от " " 2020 г. №

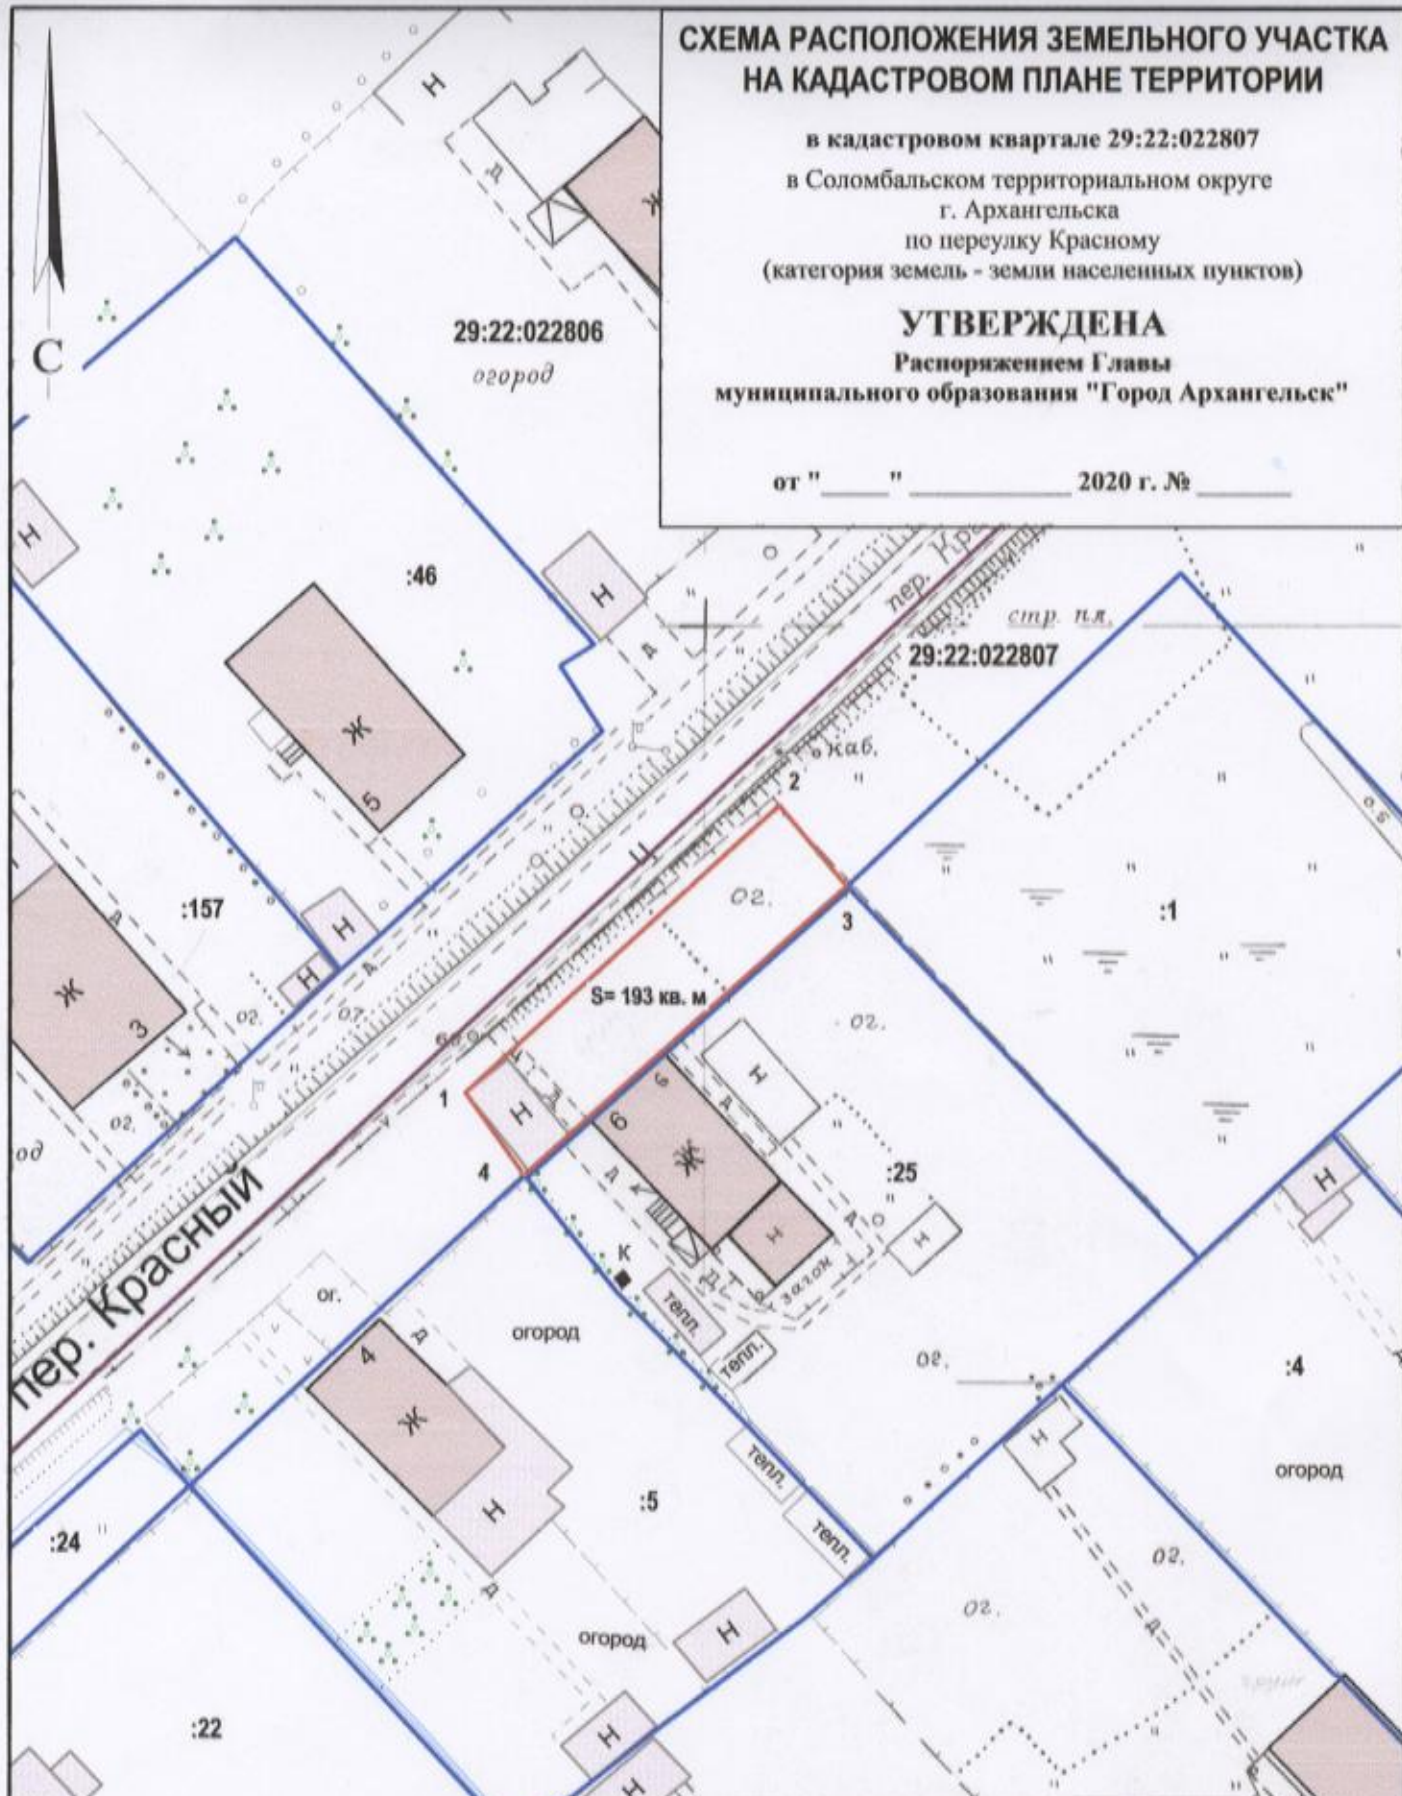

Система координат МСК-29

Условный номер земельного участка

Площадь земельного участка 193 кв.м

Обозначение характерных точек границы	координаты, м	
	X	Y
1	656026.70	2520262.72
2	656046.48	2520282.75
3	656041.33	2520287.44
4	656021.42	2520266.82

УСЛОВНЫЕ ОБОЗНАЧЕНИЯ:

- граница образуемого земельного участка
- граница учтенного земельного участка
- 29:22:022807 номер кадастрового квартала
- :25 кадастровый номер земельного участка

Масштаб 1 : 500