

СХЕМА РАСПОЛОЖЕНИЯ ЗЕМЕЛЬНОГО УЧАСТКА НА КАДАСТРОВОМ ПЛАНЕ ТЕРРИТОРИИ

в кадастровом квартале 29:22:012003

в Маймаксанском территориальном округе

г. Архангельска

по ул. Пионерской, 82, корпус 1, строение 2

(категория земель - земли населенных пунктов)


для размещения объекта инженерной инфраструктуры

УТВЕРЖДЕНА

Распоряжением Главы муниципального образования
"Город Архангельск"

от " " 2020 г. № р

29:22:012003

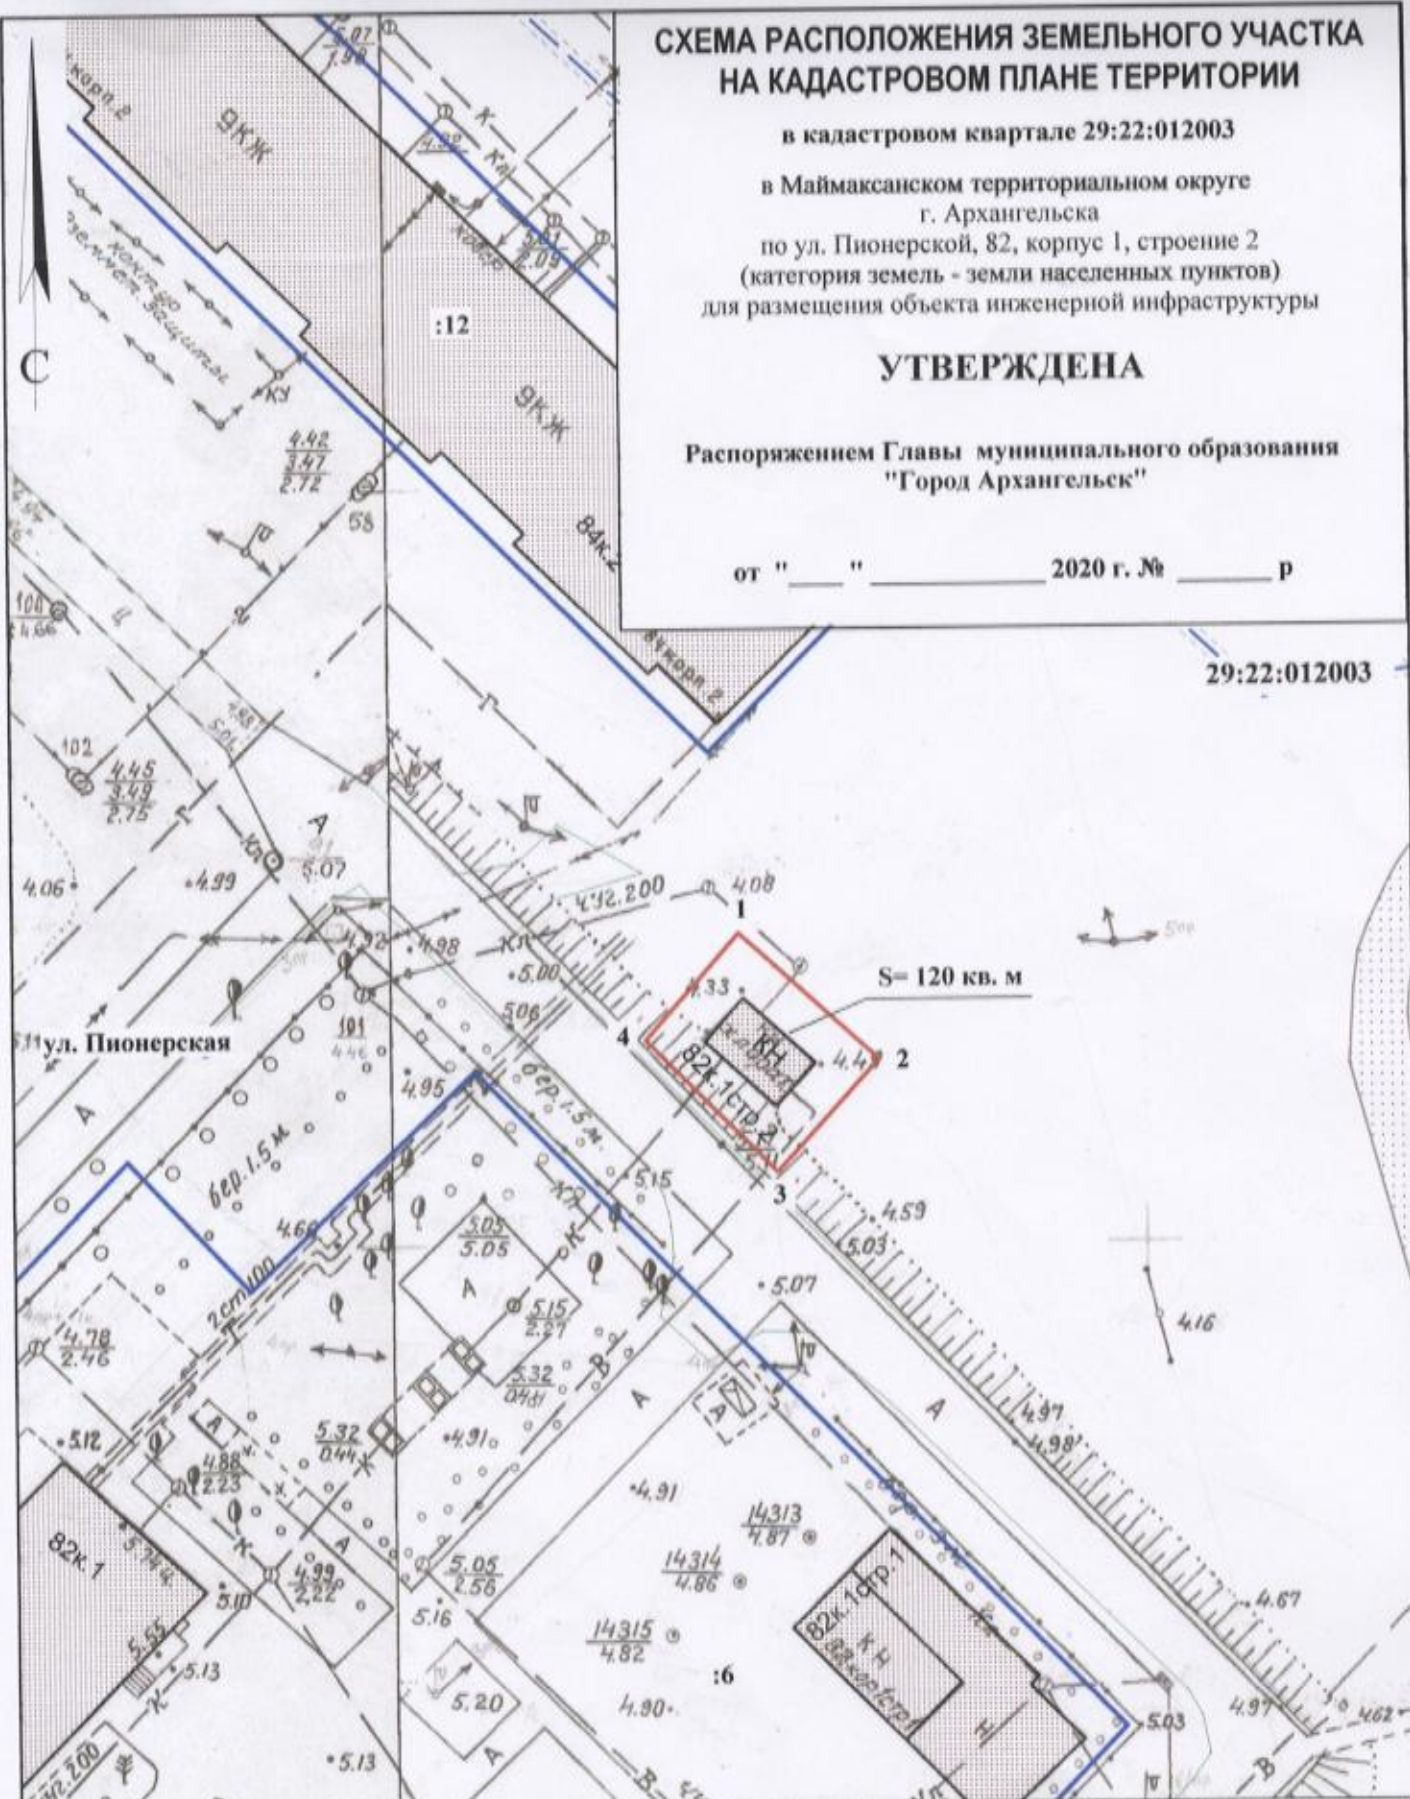

Система координат МСК-29		
Условный номер земельного участка		
Площадь земельного участка 120 кв. м		
Обозначения характерных точек границ	координаты, м	
	X	Y
1	664878.50	2520063.08
2	664870.47	2520072.66
3	664862.82	2520066.17
4	664871.23	2520057.16

УСЛОВНЫЕ ОБОЗНАЧЕНИЯ:

- изображение границ образуемого земельного участка
- изображение границ учтенных земельных участков
- 29:22:012003** надпись кадастрового номера кадастрового квартала
- :6** надпись кадастрового номера земельного участка

Масштаб 1 : 500